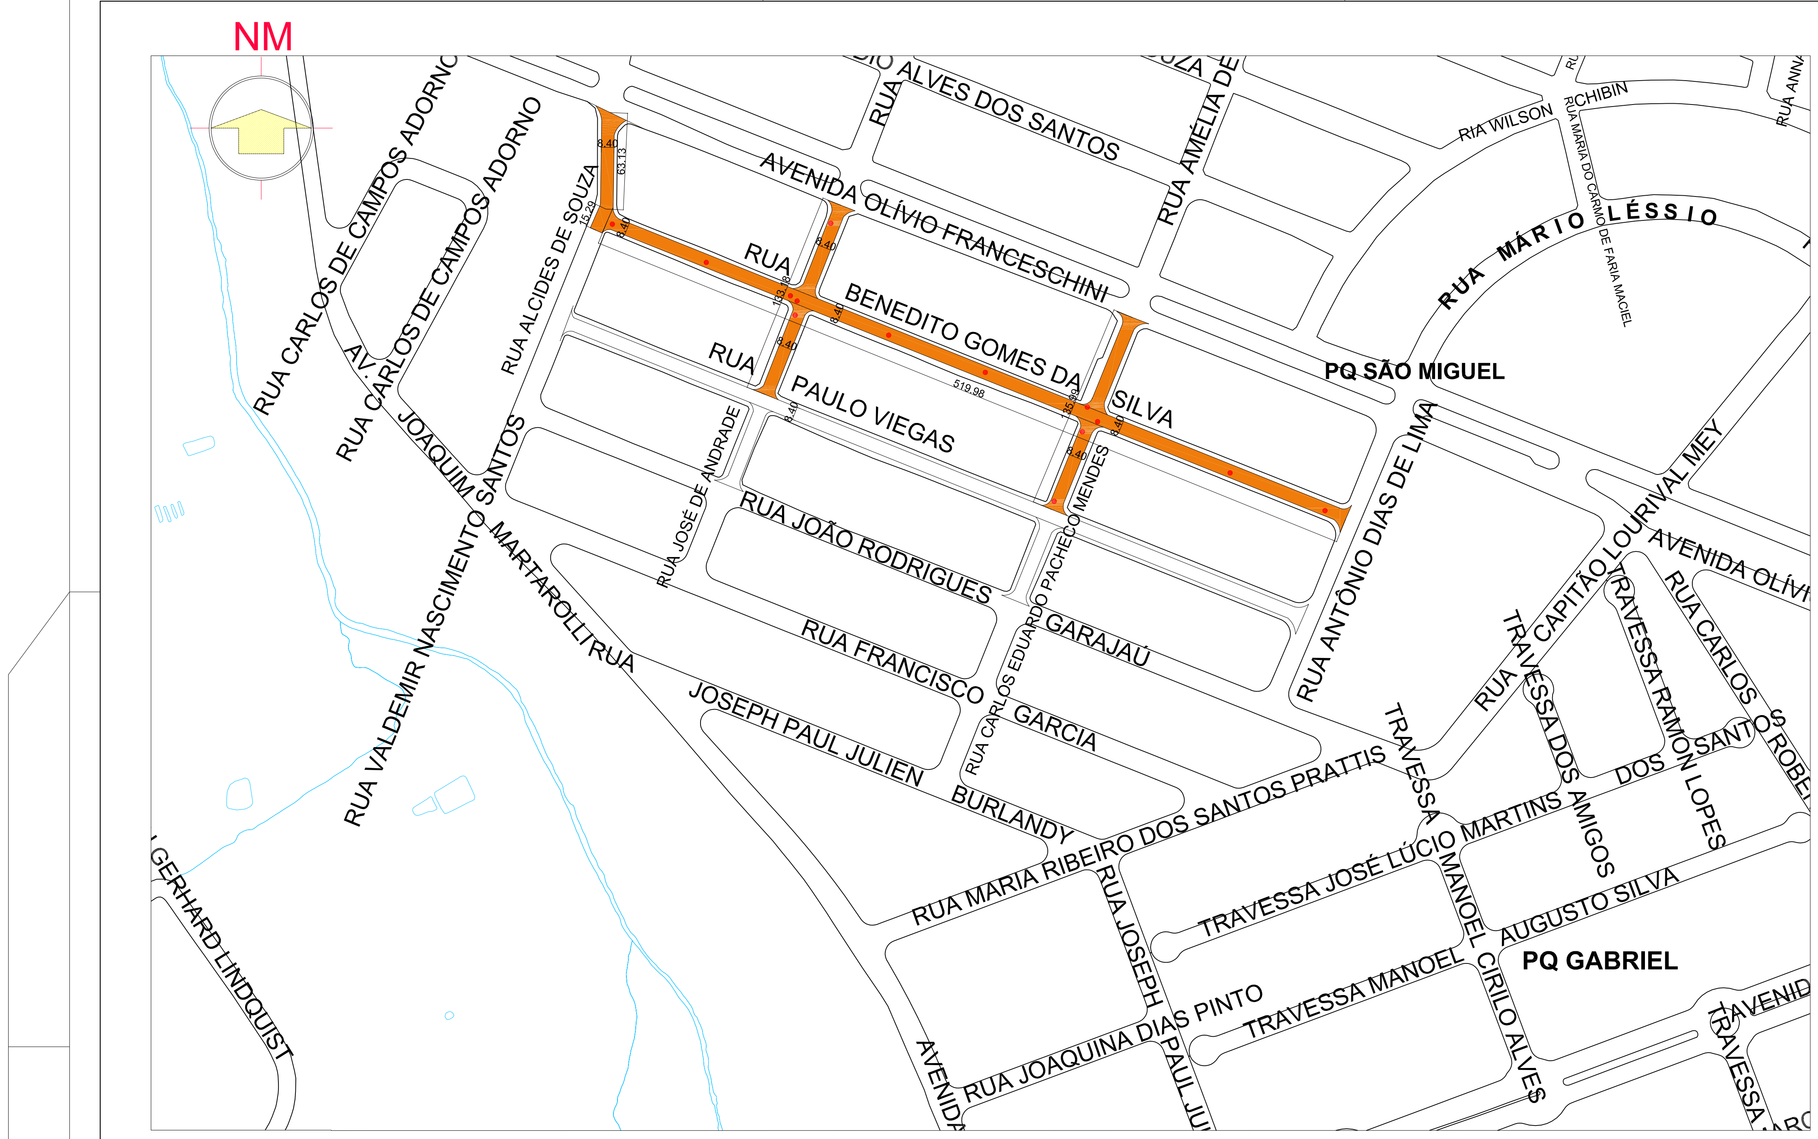

SEÇÕES TRANSVERSAIS DOS PAVIMENTOS

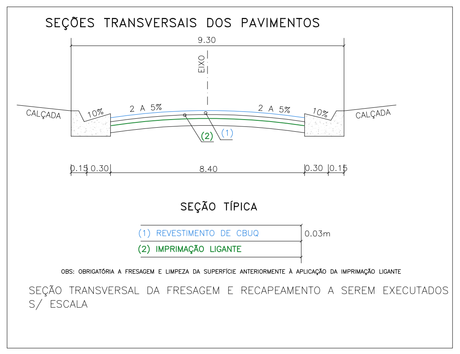

SEÇÃO TÍPICA

(1) REVESTIMENTO DE CBUQ — 0.03m
(2) IMPRIMAÇÃO LIGANTE

OBS: OBRIGATÓRIA A FRESAGEM E LIMPEZA DA SUPERFÍCIE ANTERIORMENTE À APLICAÇÃO DA IMPRIMAÇÃO LIGANTE

SEÇÃO TRANSVERSAL DA FRESAGEM E RECAPEAMENTO A SEREM EXECUTADOS
S/ ESCALA

LEGENDA

- RECAPEAMENTO NOVO
- LEVANTAMENTO DE PV.

Arq. Paulo Vasques
CAU A20991-6
Diretor de Projetos e Obras

APROVADO
PREFEITURA MUNICIPAL DE HORTOLÂNDIA
SIMOPA - Departamento de Projetos e Aprovação

QUANTITATIVOS				
LOCAL	Largura (m)	Comprimento (m)	Fresagem (m²)	Recape (m²)
RUA BENEDITO GOMES DA SILVA	8.40	519.98	4,406.88	4,406.88
RUA JOSÉ DE ANDRADE	8.40	133.18	1,104.51	1,104.51
RUA CARLOS EDUARDO PACHECO MENDES	8.40	135.99	1,137.05	1,137.05
RUA JOSÉ CAINELI	8.40	735.05	6,347.06	6,347.06
RUA ALCIDES DE SOUZA	8.40	78.42	714.42	714.42
TOTAL:				13,709.92

Nota:

Total de Poços de Visita de águas pluviais a serem levantados até o nível do greide recapeado: 25 Unidades.

PLANTA GERAL DAS RUAS A SEREM RECAPEADAS
ESC: 1:2.000

PREFEITURA MUNICIPAL DE HORTOLÂNDIA

ADMINISTRAÇÃO
JOSÉ NAZARENO ZEZÉ GOMES
2021-2024

COORDENAÇÃO: SÉRGIO MARASCO TORRECILLAS - SECRETÁRIO MUNICIPAL DE OBRAS

COORDENAÇÃO TÉCNICA: PAULO ANTONIO GUERINO VASQUES - DIRETOR DE PROJETOS E ORÇAMENTOS

OBRA/OBJETO: PROJETO DE RECAPEAMENTO DE VIAS PÚBLICAS

LOCAL: PQ SÃO MIGUEL

TÍTULO: PLANTA GERAL DE RECAPE DE VIAS

VISTO: GLAYTON FLAVIO BERIGO:09975310613 — Assinado de forma digital por GLAYTON FLAVIO BERIGO:09975310613 Dados: 2022.08.15 15:27:35 -03'00'

AUTOR DO PROJETO	CAU/CREA	ART/ART	FOLHA
ENG. GLAYTON FLÁVIO BERIGO	5069435090	28027230220953523	03/03

ESCALAS	DESENHOS	REVISÃO	PROCESSO	DATA
INDICADAS	X	X	X	25 -JULHO - 2022