


01 Implantação

1:100

Lista de Material Reforma UBS Jardim São Bento			
Item	Qtd	Unidade	Descrição
1	100	pc	Arroeta de 1/4"
2	242	pc	Braçadeira de 1" para Eletroduto Rígido, PVC, CINZA
3	36	pc	Braçadeira de 1" Tipo D com Cunha, Aço Carbono a Galvanizado a Fogo
4	63	pc	Braçadeira de 2" Tipo D com cunha, Aço Carbono a Galvanizado a Fogo
5	664	pc	Bucha de Nylon M6 Universal
6	12	pc	Bucha de Redução de 1" BSPM x 1/2" BSPM, ALUMÍNIO
7	6	m	Cabo de Cobre Flexível de 35mm², PVC, CLASSE 5, 1KV, AZUL
8	18	m	Cabo de Cobre Flexível de 35mm², PVC, CLASSE 5, 1KV, PRETO
9	6	m	Cabo de Cobre Flexível de 35mm², PVC, CLASSE 5, 1KV, VERDE
10	455	m	Cabo de Cobre Flexível de 4mm², PVC, CLASSE 5, 750V, AZUL
11	455	m	Cabo de Cobre Flexível de 4mm², PVC, CLASSE 5, 750V, PRETO
12	455	m	Cabo de Cobre Flexível de 4mm², PVC, CLASSE 5, 750V, VERDE
16	14	m	Cabo de Cobre Flexível PP 3x1,5mm², PVC, CLASSE 5, 1KV, PRETO
13	154	m	Cabo de Cobre Flexível PP 3x2,5mm², PVC, CLASSE 5, 1KV, PRETO
14	942	m	Cabo de Rede CAT6, AZUL
15	16	pc	Carta Passagem 40x60x20mm com Tampa, Alumínio
17	13	pc	Condulete Tipo C de 1", Sem Tampa, Sem Rosca, Sem Vedação, PVC, CINZA
18	12	pc	Condulete Tipo F de 1", Sem Tampa, Sem Rosca, Com Vedação, Parafuso, ALUMÍNIO, CINZA
19	77	pc	Condulete Tipo E de 1", Sem Tampa, Sem Rosca, Sem Vedação, PVC, CINZA
20	15	pc	Condulete Tipo LR de 1", Sem Tampa, Sem Rosca, Com Vedação, Parafuso, ALUMÍNIO, CINZA
21	2	pc	Condulete Tipo LR de 1", Sem Tampa, Sem Rosca, Sem Vedação, PVC, CINZA
22	1	pc	Condulete Tipo T de 1", Sem Tampa, Sem Rosca, Com Vedação, Parafuso, ALUMÍNIO, CINZA
23	121	pc	Conector Adaptador Box Rato Ajustável de 1", Duto Flexível x Rosca BSPM, com Porca e Arroeta, ALUMÍNIO
24	11	pc	Dimmer para Ventilador de Parede 127VAC
25	28	pc	Eletrocalha perfurada tipo C 150x100x3.000mm, Galvanizada a Fogo, Chapa #18
26	425	m	Eletroduto Corrugado Flexível de 1", PVC, Amarelo
27	16	m	Eletroduto Corrugado Flexível de 2", PEAD, PRETO
28	12	Barra	Eletroduto Rígido de 1", Aço Carbono Galvanizado a Fogo, Trabalho Pesado
29	81	Barra	Eletroduto Rígido de 1", PVC, CINZA
30	21	Barra	Eletroduto Rígido de 2", PVC, PRETO (SPDA)
31	2	pc	Emenda Interna "L" para Eletrocalha perfurada tipo C 150x100x3.000mm, Galvanizada a Fogo, Chapa #18
32	1	pc	Emenda Interna "T" para Eletrocalha perfurada tipo C 150x100x3.000mm, Galvanizada a Fogo, Chapa #18
33	2	pc	Emenda Interna "X" para Eletrocalha perfurada tipo C 150x100x3.000mm, Galvanizada a Fogo, Chapa #18
34	22	pc	Emenda Interna para Eletrocalha perfurada tipo C 150x100x3.000mm, Galvanizada a Fogo, Chapa #18
35	10	pc	Interruptor Diferencial Residual (IDR) Bifásico de 25A, 300mA, DIN
36	14	pc	Mini-disjuntor Bipolar de 20A, Termomagnético, Curva C, DIN
37	1	pc	Mini-disjuntor Bipolar de 25A, Termomagnético, Curva C, DIN
38	4	pc	Mini-disjuntor Monopolar de 20A, Termomagnético, Curva C, DIN
39	10	pc	Mini-disjuntor Monopolar de 25A, Termomagnético, Curva C, DIN
40	2	pc	Mini-disjuntor Tripolar de 100A, Termomagnético, Curva C, DIN
41	97	pc	Módulo de Tomada de 10A Hex, ABNT, 2P+T, PVC, CINZA
42	54	pc	Módulo de Tomada RJ45, PVC, CINZA
43	179	pc	Parafuso Cabeça Chata Philips para Bucha M6
44	50	pc	Parafuso Cabeça Lenthia com Fenda, Rosca de 1/4" x 5/8"
45	485	pc	Parafuso Philips para Bucha M6
46	2	pc	Perfido Simples 38x38x6.000mm, Aço Carbono, Galvanizada a Fogo, Chapa #18
47	9	pc	Plug Macho 2P+T Hex, ABNT, 10A/ 250VAC, PRETO
48	50	pc	Porca de 1/4"
49	84	pc	Porca Losangular com Pino Rosca de 1/4"
50	12	pc	Pressa Cabo de 1/2" BSPM, Nylon, PVC, CINZA
51	2	pc	Quadro de Embute Trifásico de 100A para 30 Disjuntores DIN, Aço Galvanizado, Com Barramentos (Fases, Neutro, Terra)
52	25	pc	Solda Lateral de 1" para eletrocalha perfurada
53	21	pc	Solda Exotérmica Emenda entre Cabos
54	42	pc	Suporte Duplo para Eletrocalha perfurada tipo C 150x100mm, Galvanizada a Fogo
55	52	pc	Tampa Cega para Condulete de 1", PVC, CINZA
56	2	pc	Tampa para Condulete de 1" para 1x Módulo de Dimmer
57	9	pc	Tampa para Condulete de 1" para 1x Módulo de Tomada Hex, ABNT, PVC, CINZA
58	44	pc	Tampa para Condulete de 1" para 2x Módulos de Tomada Hex, ABNT, PVC, CINZA
59	27	pc	Tampa para Condulete de 1" para 2x Módulos RJ45, PVC, CINZA
60	88	pc	União Universal Tubo-Conduite de 1"

02 Mapa da Implantação

Sem Escala

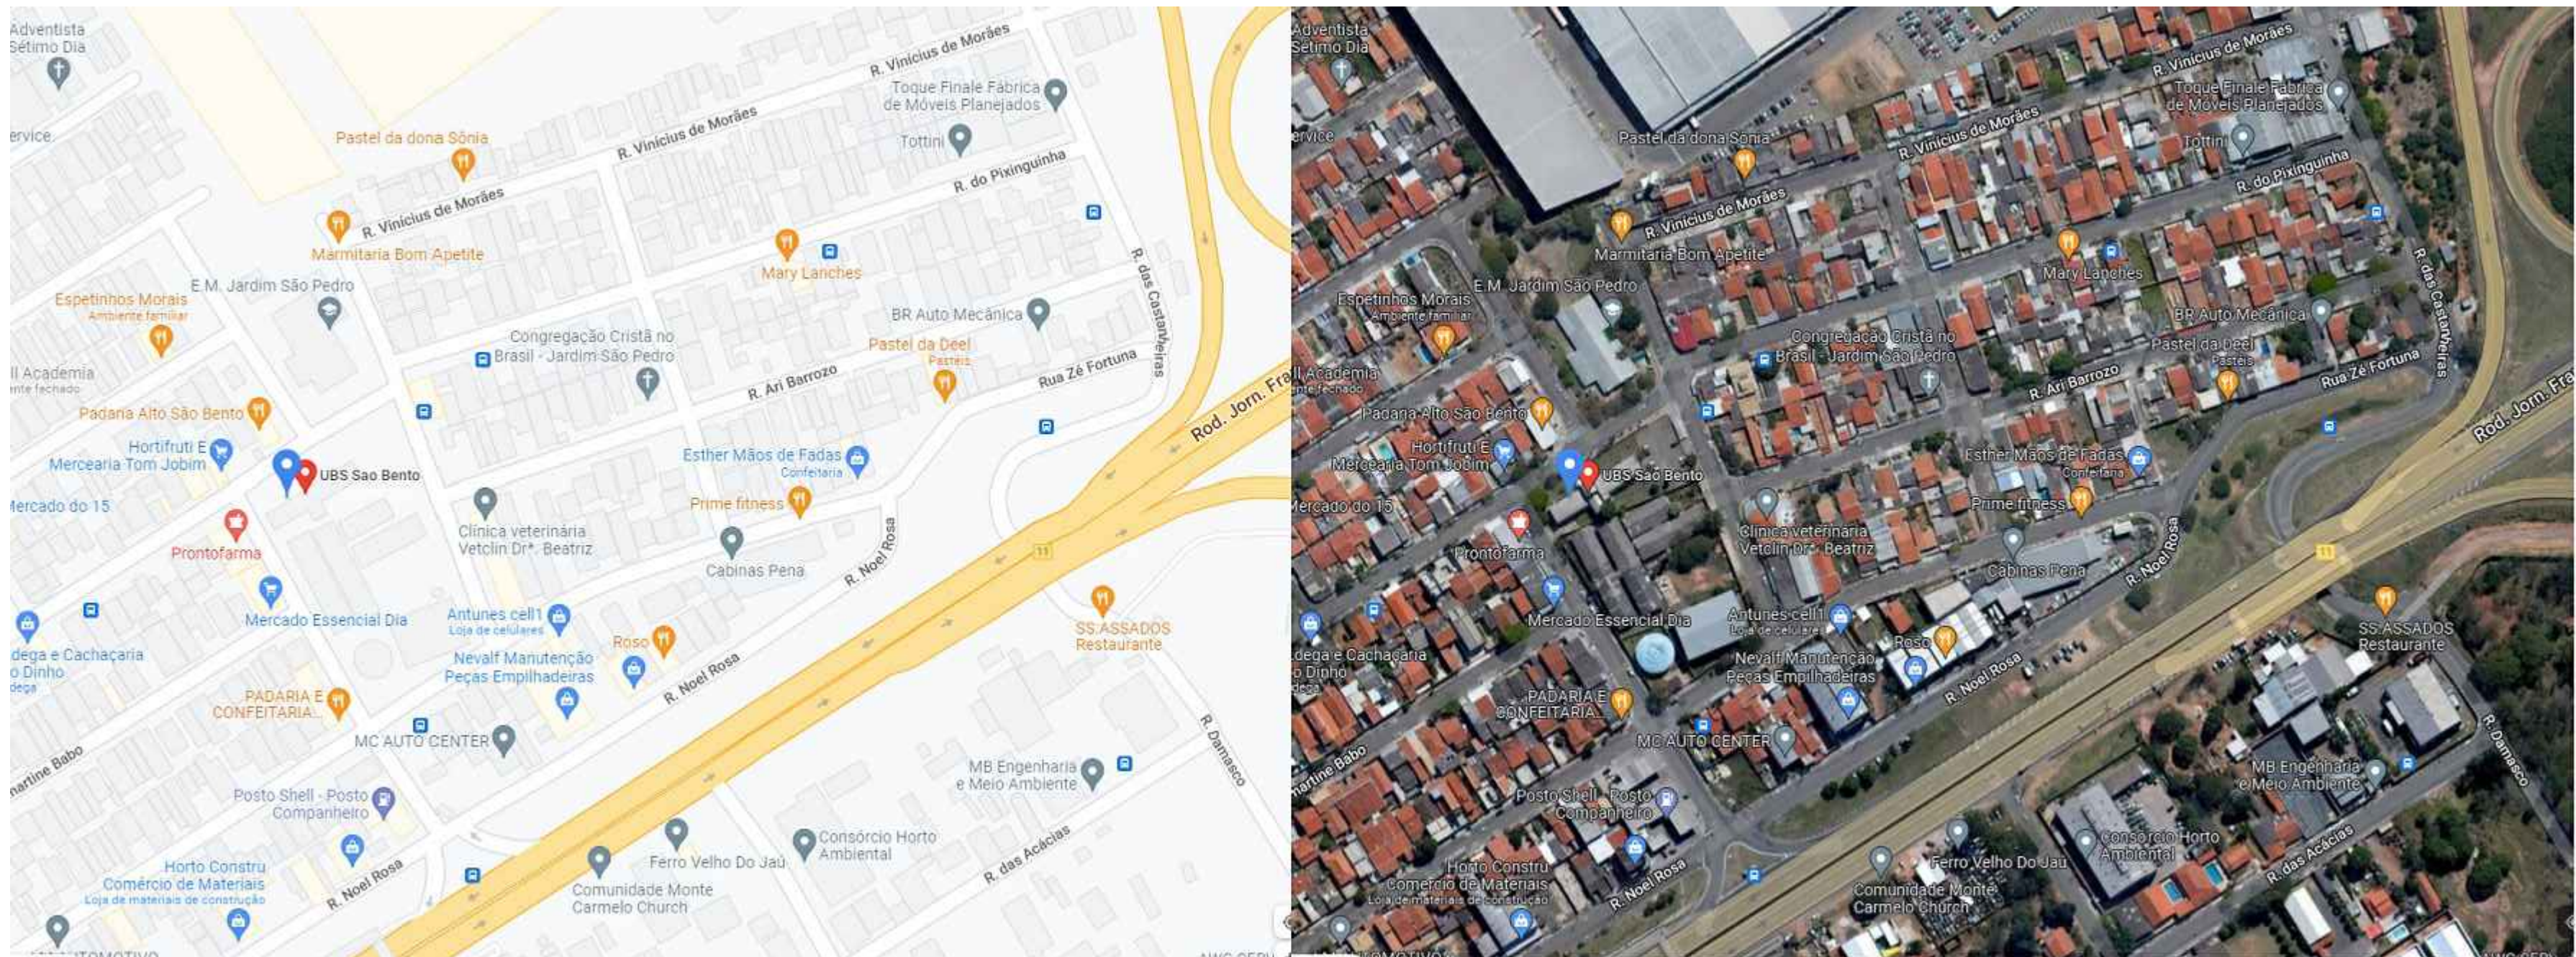

SÍMB.	LEGENDA	SÍMB.	LEGENDA	SÍMB.	LEGENDA	SÍMB.	LEGENDA
	TOMADA NO PISO		PONTO REDE/TELEF. NO CHÃO		PONTO DE LUZ		QDUF - H=1,30m
	TOMADA BAIXA - H=0,30m		PONTO REDE/TELEF. BAIXO - H=0,30m		PONTO DE LUZ - LUMINÁRIA RETANGULAR		CAIXA TELEFONE - H=1,30m
	TOMADA MÉDIA - H=1,30m		PONTO REDE/TELEF. MÉDIO - H=1,30m		POSTE PADRÃO DE ENTRADA DE ENERGIA		CAIXA DE PASSAGEM PRÉ-MOLDADA
	TOMADA ALTA - H=2,00m		CIRCUITO QUE SOBRE		PONTO DE LUZ - PROJETOR		CAIXA DE EVAPORAÇÃO
	TOMADA AR CONDICIONADO - H=2,00m		CIRCUITO QUE PASSA SUBINDO		PONTO DE LUZ - BLOCO		AR-CONDICIONADO - UNIDADE EVAPORADORA
	INTERRUPTOR SIMPLES		CIRCUITO QUE DESCE		BOMBA MOTOR ELÉTRICO (EX. MOTOR TRIFÁSICO, 220VAC, CIR. 3, POT.XCV)		AR-CONDICIONADO - UNIDADE CONDENSADORA
	INTERRUPTOR PARALELO MONOFÁSICO						
	INTERRUPTOR INTERMEDIÁRIO						
	RELÉ FOTOELÉTRICO						
	ELEMENTO A SER REMOVIDO						

			<div>ADMINISTRAÇÃO</div> <div>JOSÉ NAZARENO</div> <div>ZEZE GOMES</div> <div>2021-2024</div>		
COORDENAÇÃO			SÉRGIO MARCANO TORRELLAS SECRETÁRIO MUNICIPAL DE OBRAS E SERVIÇOS URBANOS		
COORDENAÇÃO TÉCNICA			Jorge Castro SETOR DE PROJETOS		
ORÇAMENTO			Projeto Técnico Básico de Reforma da UBS-Jardim São Bento		
LOCAL			Rua Ten. João, 400 Jardim São Bento, CEP: 13.187-100, Hortolândia-SP		
TÍTULO			Projeto Técnico Básico Implementação		
AUTORES DO PROJETO			Jorge Castro		
ESCALAS			PROJETO		
Voto Proposto			Rev. 1		
EL-PR-011.2022			LIBERAÇÃO		
			DATA		
			30/05/2022		
			FOLHA		
			01/06		