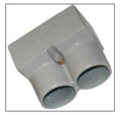

Detalhe 03: Adapatador Canaleta-Eletrocalha.

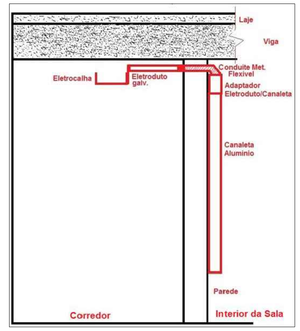

Detalhe 04: Croqui de Conexão Entre Eletrocalha e Canaleta de Sobrepor.

Legenda	
	Cruzeta (X) 90°
	Curva horizontal 90°
RACK	Rack aberto com passa-fio calha - 19U
	Redução concêntrica
PVC	
	T horizontal 90°
	Terminal
	Ponto de Lógica
R.60(2)	Tomada Dupla de Lógica, RJ45, cx 4,5cm de Fun
R.60(2)	Tomada Dupla de Lógica, RJ45, cx 4,5cm de Fun
R.60(2)	Tomada Dupla de Lógica, RJ45, cx 4,5cm de Fun
R.60(2)	Tomada Dupla de Lógica, RJ45, no piso

Legenda das indicações	
CX	Cruzeta (X) 90°
CH	Curva horizontal 90°
RC	Redução concêntrica
TH	T horizontal 90°
TM	Terminal
R.60(2)	Tomada de Lógica RJ45 - 2 módulos

LEGENDA - TUBULAÇÕES
TUBULAÇÃO LÓGICA PELA LAJE / FORRO.
TUBULAÇÃO LÓGICA PELA PAREDE.
TUBULAÇÃO LÓGICA EM PERFILADO / ELETROCALHA.
TUBULAÇÃO LÓGICA PELO PISO.
TUBULAÇÃO LÓGICA ENTERRADA.

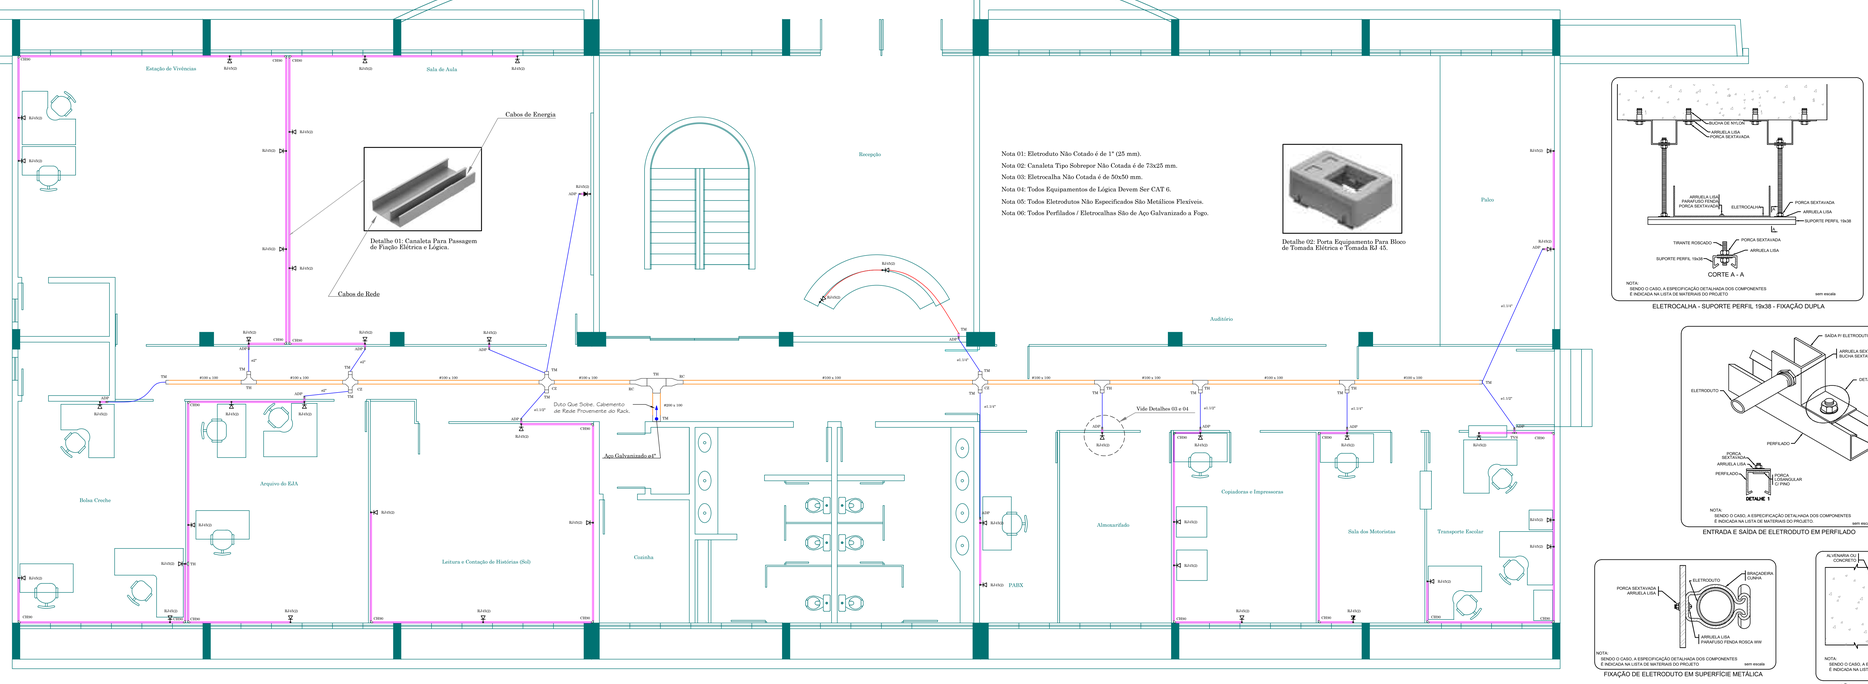

Detalhe 01: Canaleta Para Passagem de Fiação Elétrica e Lógica.

Detalhe 02: Porta Equipamento Para Bloco de Tomada Elétrica e Tomada RJ 45.

Nota 01: Eletroduto Não Cotado é de 1" (25 mm).
Nota 02: Canaleta Tipo Sobrepor Não Cotada é de 73x25 mm.
Nota 03: Eletrocalha Não Cotada é de 50x50 mm.
Nota 04: Todos Equipamentos de Lógica Devem Ser CAT 6.
Nota 05: Todos Eletrodutos São Especificados São Metálicos Flexíveis.
Nota 06: Todos Perfilados / Eletrocalhas São de Aço Galvanizado a Fogo.

ELETROCALHA - SUPORTE PERFIL 19x38 - FIXAÇÃO DUPLA

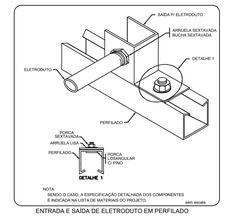

ENTRADA E SAÍDA DE ELETRODUTO EM PERFILADO

FIXAÇÃO DE ELETRODUTO EM SUPERFÍCIE METÁLICA

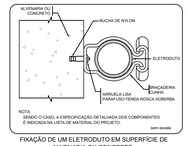

FIXAÇÃO DE UM ELETRODUTO EM SUPERFÍCIE DE ALVENARIA OU CONCRETO

ENTRADA GERAL DE ENERGIA COM TRANSFORMADOR PARTICULAR.
VIDE PROJETO ELÉTRICO.

TÉRREO

Notas Sobre a Fibra Óptica

NOTA 01: INSTALAR BENGALA DE 1.1/2" (PVC) NO POSTE DE CONCRETO DA ENTRADA DE ENERGIA. ESTA BENGALA SERVIRÁ DE DESCIDA PARA A FIBRA ÓPTICA, QUE SEGUIRÁ PARA O RACK. UTILIZAR CAMINHAMENTO JÁ EXISTENTE.

PREFEITURA MUNICIPAL DE HORTOLÂNDIA		ADMINISTRAÇÃO ZEZÉ GOMES 2021-2024	
COORDENAÇÃO	SÉRGIO MARASCO TORRECILLAS - SECRETÁRIO MUNICIPAL DE OBRAS.		
COORDENAÇÃO TÉCNICA	PAULO A. G VASQUES - DIRETOR DO DEPTO. DE PROJ. E ORÇA. RICARDO CASTILHO MOUCO - GERENTE DE DIVISÃO.		
CONVÊNIO/TCC	CENTRO DE FORMAÇÃO PAULO FREIRE. IMPLANTAÇÃO DE TOMADAS E PONTOS DE REDE.		
LOCAL	RUA ANTÔNIO BERNARDES, S/N. LOT. REMANSO CAMPINEIRO. HORTOLÂNDIA / SP. CEP. 13186-215.		
TÍTULO	CROQUI DE LÓGICA. PONTOS ESTRUTURADOS NO PAVIMENTO TÉRREO.		
AUTORES DO PROJETO	YVAN QUTNIK.	CREA: 5063781733	ART: 28027230201526281
			PROCESSO:
ESCALA: 1:50	PROJETO:	REVISÃO: REV. 00	LIBERAÇÃO: OK
		DATA: 16/04/2021	FOLHA: 01/05