



01 IMPLANTAÇÃO
1:250



02 ESTRUTURA TIPO CARPORT
1:75

Representação gráfica	Especificação	Quant.	Unidade	Material
	PLACAS FOTOVOLTAICAS	1.652	UNID.	Dimensões: 2254x1135x35 mm Pmax = 550W

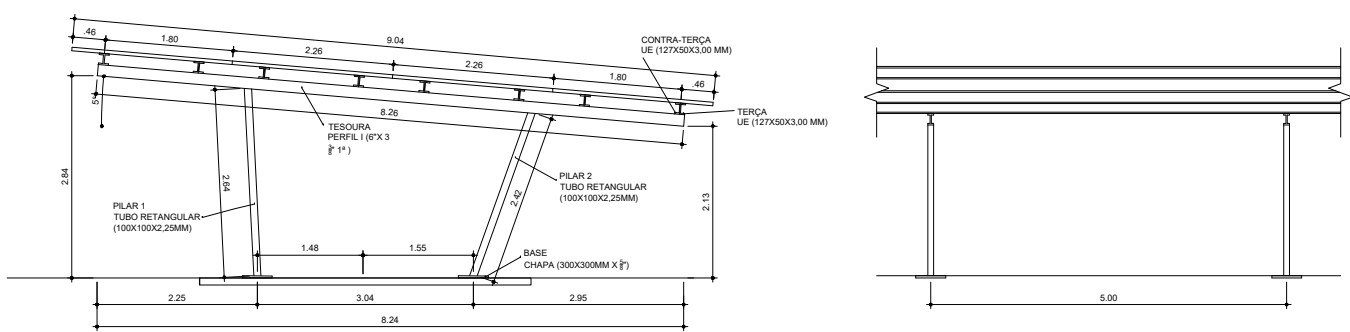

LINKS CONSULTORIA EM PROJETOS

Resp. Técnico/Projetista:
VALDEMIR DA CRUZ SANTOS

BR/ART: 28027230231008827
CA/CREA: 5060449475-SP

Visto:

REV.	DATA
01	04/2023

EMISSÃO INICIAL

ASSUNTO



MUNICÍPIO DE HORTOLÂNDIA

Administração
JOSÉ NAZARENO
ZEZÉ GOMES
2021-2024

Obra: INSTALAÇÃO DE SISTEMA DE MINERAÇÃO FOTOVOLTAICA

Local: CENTRO DE EVENTOS - HORTOLÂNDIA / SP

Título: PROJETO BÁSICO-IMPLANTAÇÃO PAGINAÇÃO DE PLACAS DO SISTEMA FOTOVOLTAICAS

SECRETARIA MUNICIPAL DE OBRAS

SECRETARIA MUNICIPAL DE OBRAS

SECRETARIA DE MOBILIDADE URBANA

Arquivo: AF 950/2023

Código: DE-PE-FOT-001

Data: 04/23

Revisão: 00

Escala: 1:250

Folha: 01/04