VER: DE-PB.ET4.03-PAV-002

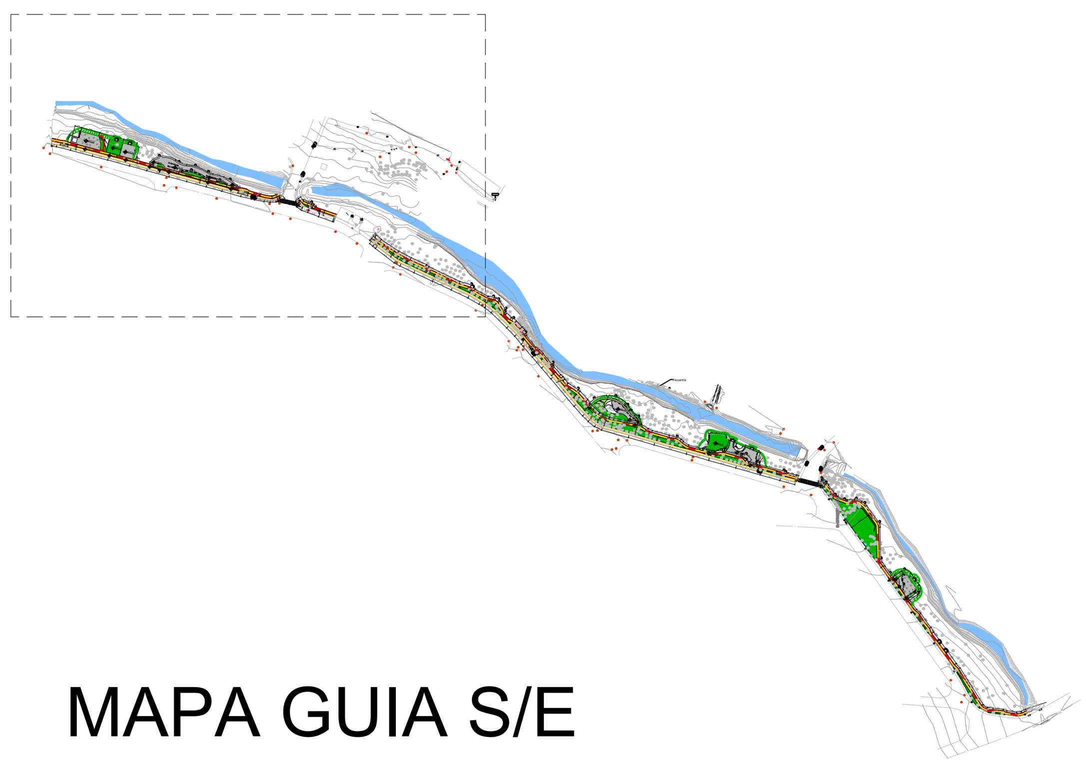

MAPA GUIA S/E

LEGENDA - EQUIPAMENTOS PÚBLICOS E PAVIMENTAÇÃO

REPRESENT. GRÁFICA	ESPECIFICAÇÃO	ESPESSURA	UNIDADE	ÁREA DE PISO m²	MATERIAL
	EXISTENTE	-	-	-	-
	GUIA EXISTENTE	-	-	-	-
	CICLOVIA	10,00	cm	2.494,71 m²	CONCRETO ARMADO PIGMENTADO VERMELHO
	PISTA DE CAMINHADA	10,00	cm	1.796,67 m²	CONCRETO ARMADO
	PISO DE TRANSIÇÃO /BICICLETÁRIO	12,00	cm	622,12 m²	BLOCO INTERTRAVADO EM CONCRETO CINZA
	ACADEMIA AO AR LIVRE; PLAYGROUND	10,00	cm	931,50 m²	CONCRETO ARMADO
	BANCOS	2,00 X 0,61 X 0,47 cm	unid.	52	CONCRETO SEM ENCOSTO
	BANCO COM CANTEIRO ELEVADO S/MESA	VER PLANTA DE DETALHE	unid.	11	VER PLANTA DE DETALHE
	LIXEIRA	VER PLANTA DE DETALHE	unid.	06	VER PLANTA DE DETALHE
	BEBEDOURO DUPLO	VER PLANTA DE DETALHE	unid.	03	VER PLANTA DE DETALHE
	PARACICLO	VER PLANTA DE DETALHE	unid.	28	VER PLANTA DE DETALHE
	MINI GUIA A CONSTRUIR 166,51 m.				
	RAMPA DE ACESSIBILIDADE 4 UNIDADES				

Documento assinado digitalmente
MARCIO ROBERTO TONETTI
Data: 18/12/2023 12:00:49-0300
Verifique em https://validar.iti.gov.br

FUNDAÇÃO PARA O DESENVOLVIMENTO TECNOLÓGICO DA ENGENHARIA

Projetista:
FUNDAÇÃO PARA O DESENVOLVIMENTO TECNOLÓGICO DA ENGENHARIA

Coordenador do Projeto:
Antônio C. Fonseca
RRT/ART: 28027230231457406
CAU/CREA: 0600420948-SP
Visto:

Elaboração:
Marcio Roberto Tonetti
RRT/ART: 28027230231810212
CAU/CREA: 5060449378-SP
Visto:

MUNICÍPIO DE HORTOLÂNDIA

Administração
JOSÉ NAZARENO
ZEZÉ GOMES
2021-2024

Obra: PROLONG. DA AV. JOSÉ PEREIRA DE LIRA COM INTERLIGAÇÃO AO BAIRRO NOVA EUROPA, CONEXÕES AO BAIRRO NOVO ÂNGULO E URBANIZAÇÕES

Local: PARQUE SANTA EMÍLIA

Nº Contrato: 189/23

Título: ESTUDOS E PROJETOS DE PAVIMENTAÇÃO

Código: DE-PB-2-OB.4-PAV-001

SECRETARIA MUNICIPAL DE OBRAS	DEPARTAMENTO DE PROJETOS - APROVAÇÃO (CARIMBO E ASSINATURA)	Data: 12/2023	Revisão: 01
SECRETARIA MUNICIPAL DE OBRAS	DEPARTAMENTO DE OBRAS - APROVAÇÃO (CARIMBO E ASSINATURA)	Escala: 1:500	Folha: 01/04
SECRETARIA DE MOBILIDADE URBANA	DEPARTAMENTO DE PROJETOS - APROVAÇÃO (CARIMBO E ASSINATURA)		

FORMATO: A1