DETALHE ESQUEMÁTICO - PISO DRENANTE
S/ESCALA

DETALHE ESQUEMÁTICO - PISO INTERTRAVADO
S/ESCALA

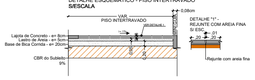

DETALHE ESQUEMÁTICO - SARJETA EXTRUSADA - 30cm
S/ESCALA

CONSUMO MÉDIO	
CONCRETO fck = 15 MPa	0,072 m³ / m

DETALHE ESQUEMÁTICO - MARCA DE CANALIZAÇÃO
S/ESCALA

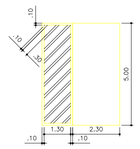

DETALHE ESQUEMÁTICO - VAGA DE MOTO
S/ESCALA

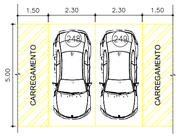

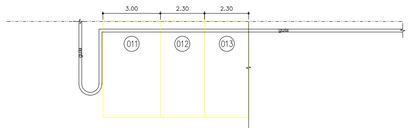

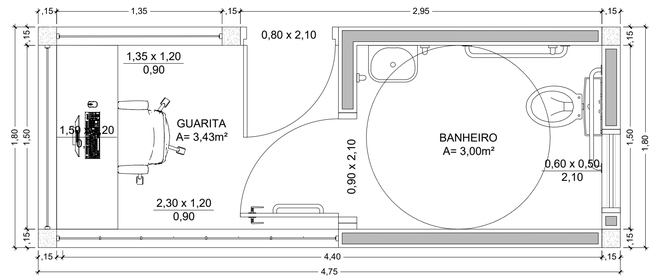

2 PLANTA BAIXA - GUARITA
ESCALA 1:25

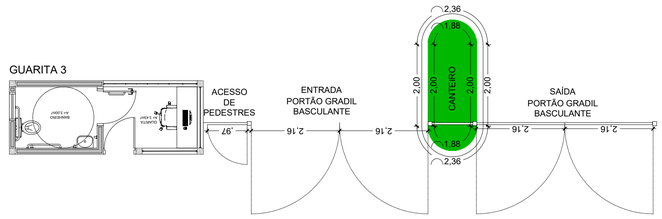

3 AMPLIAÇÃO GUARITA 03
ESCALA 1:75

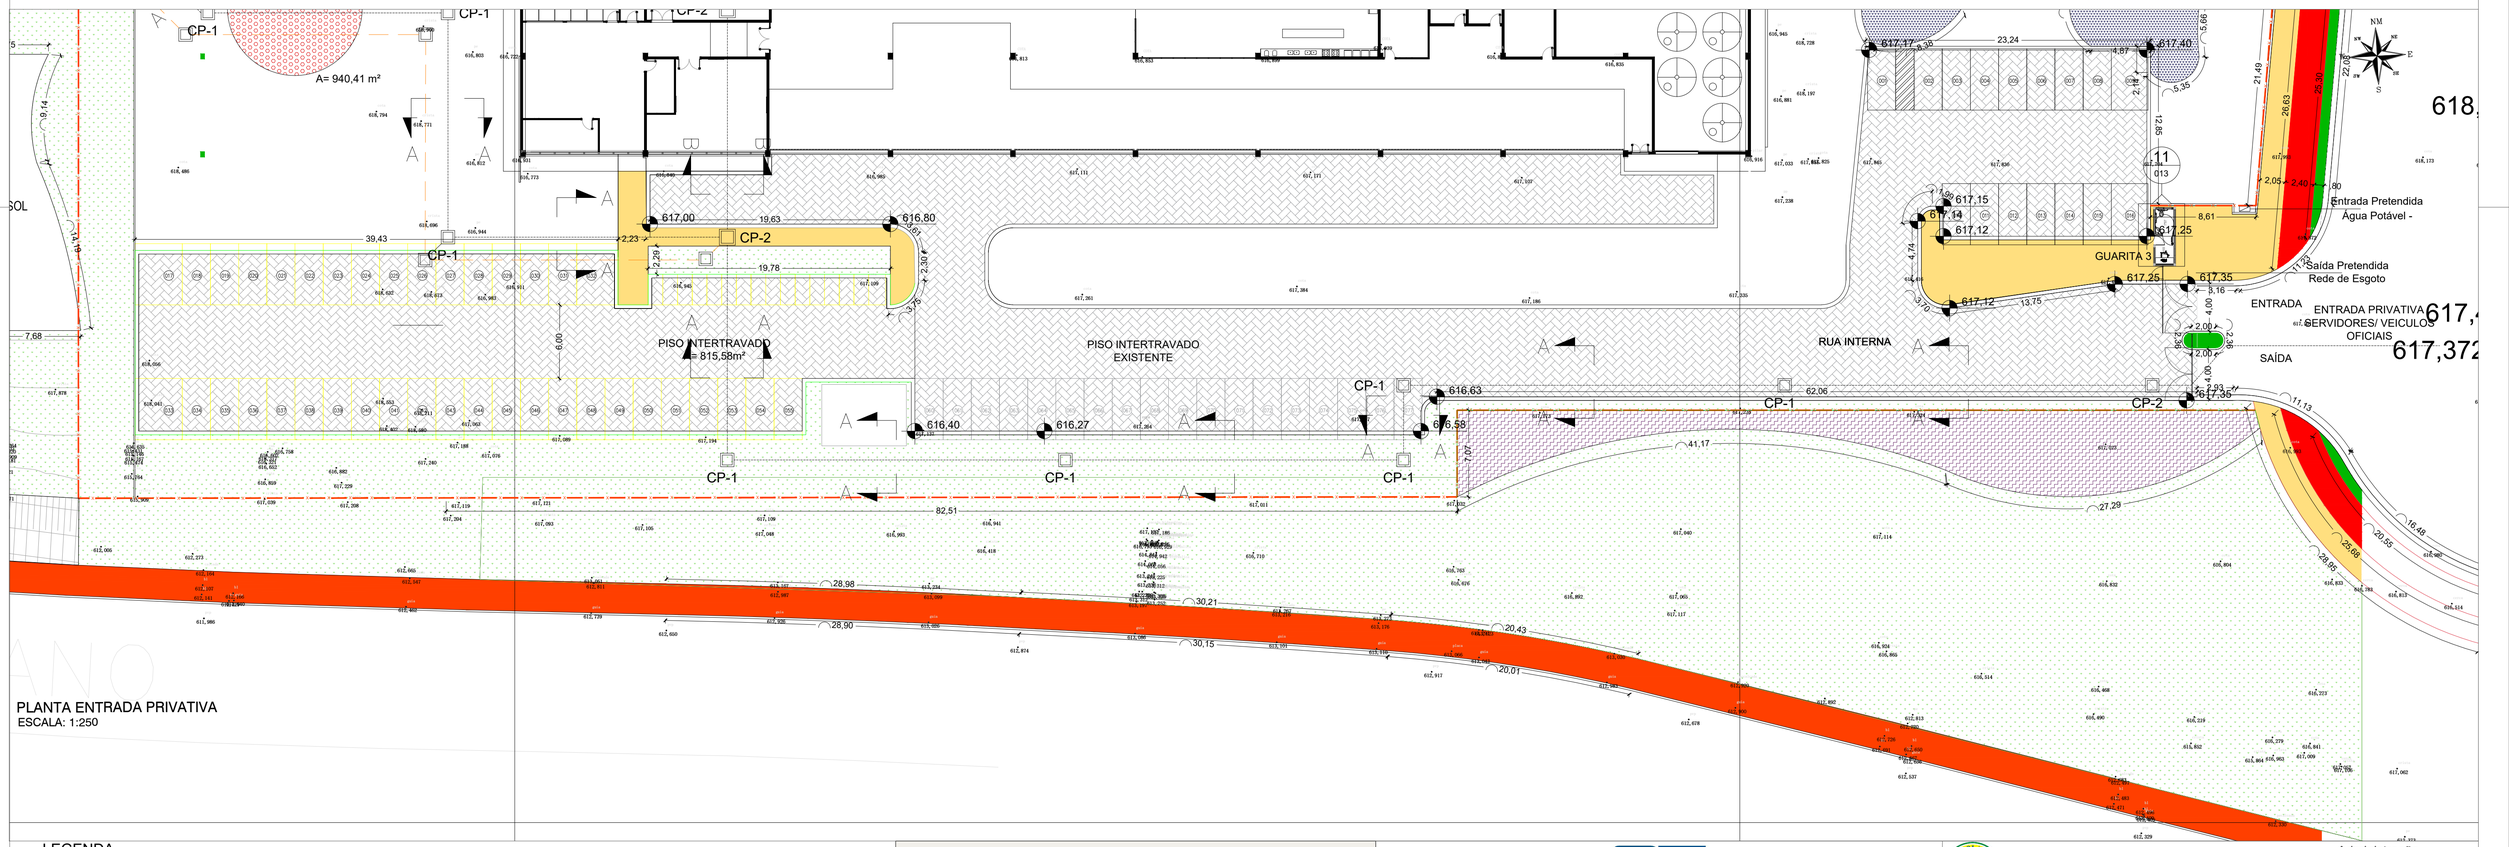

PLANTA ENTRADA PRIVATIVA
ESCALA: 1:250

LEGENDA

- ALAMEDA
- PASSEIO
- CICLOVIA
- FAIXA DE SERVIÇO
- PAVIMENTO NOVO

A / 000
INDICAÇÃO DE AMPLIAÇÃO

gov.br Documento assinado digitalmente
RODRIGO SILVA DOS SANTOS
Data: 18/12/2023 11:33:15-0300
Verifique em https://validar.iti.gov.br

NOTAS:
1. MEDIDAS EM METRO, EXCETO ONDE INDICADO.
2. PARA DIMENSIONAMENTO, TRATAMENTO E ACABAMENTO ESPECÍFICOS VERIFICAR PROJETOS COMPLEMENTARES.
3. VERIFICAR MEDIDAS NO LOCAL.
4. ESPECIFICAÇÃO DE ACABAMENTOS, VER RESPECTIVAS AMPLIAÇÕES.
5. ESPECIFICAÇÕES DE GRADIL E ALAMBRADOS , CONSULTAR PRANCHAS ESPECIFICAS.
6. O DETALHAMENTO PARA CORRETO DESEMPENHO DOS CONJUNTOS É DE EXCLUSIVA RESPONSABILIDADE DO FORNECEDOR.
7. ANTES DA EXECUÇÃO E INSTALAÇÃO OS FORNECEDORES DEVERÃO APRESENTAR O PROJETO DE FABRICAÇÃO DOS CAIXILHOS PARA ANÁLISE E APROVAÇÃO DA FISCALIZAÇÃO DA OBRA.
8. PARA DETALHAMENTO DE CANTEIROS, CONSULTAR PRANCHA ESPECIFICA DE PAISAGISMO.
9. PARA FORRAÇÕES E ESPÉCIES ÁRBOREAS, EXCETO GRAMA AMENDOIM E ESMERALDA, EXECUÇÃO SERÁ REALIZADA EM ETAPA FUTURA.

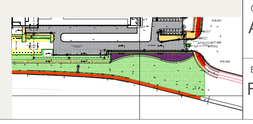

FUNDAÇÃO PARA O DESENVOLVIMENTO TECNOLÓGICO DA ENGENHARIA

MUNICÍPIO DE HORTOLÂNDIA

Administração
JOSÉ NAZARENO
ZEZÉ GOMES
2021-2024

Projetista:
FUNDAÇÃO PARA O DESENVOLVIMENTO TECNOLÓGICO DA ENGENHARIA

Coordenador do Projeto:
Antônio C. Fonseca
RRT/ART: 28027230231457406
CAU/CREA: 0600420948-SP
Visto:

Elaboração:
Rodrigo S. dos Santos
RRT/ART: SI13702142I00CT001
CAU/CREA: A129524-1
Visto:

Obra: PROLONG. DA AV. JOSÉ PEREIRA DE LIRA COM INTERLIGAÇÃO AO BAIRRO NOVA EUROPA, CONEXÕES AO BAIRRO NOVO ÂNGULO E URBANIZAÇÕES

Local: OBRA 05 - PARQUE ENTORNO DO PAÇO — Nº Contrato: 189/2023

Título: ESTUDOS E PROJETOS DE ARQUITETURA E PAISAGISMO - DETALHE ESTACIONAMENTO - VEÍCULOS OFICIAIS — Código: DE-PB.2.OB.05-ARQ-008

		Data:	Revisão:
SECRETARIA MUNICIPAL DE OBRAS	DEPARTAMENTO DE PROJETOS - APROVAÇÃO (CARIMBO E ASSINATURA)	11/2023	01
SECRETARIA MUNICIPAL DE OBRAS	DEPARTAMENTO DE OBRAS - APROVAÇÃO (CARIMBO E ASSINATURA)	Escala: 01/250	Folha: 08/14
SECRETARIA DE MOBILIDADE URBANA	DEPARTAMENTO DE PROJETOS - APROVAÇÃO (CARIMBO E ASSINATURA)		