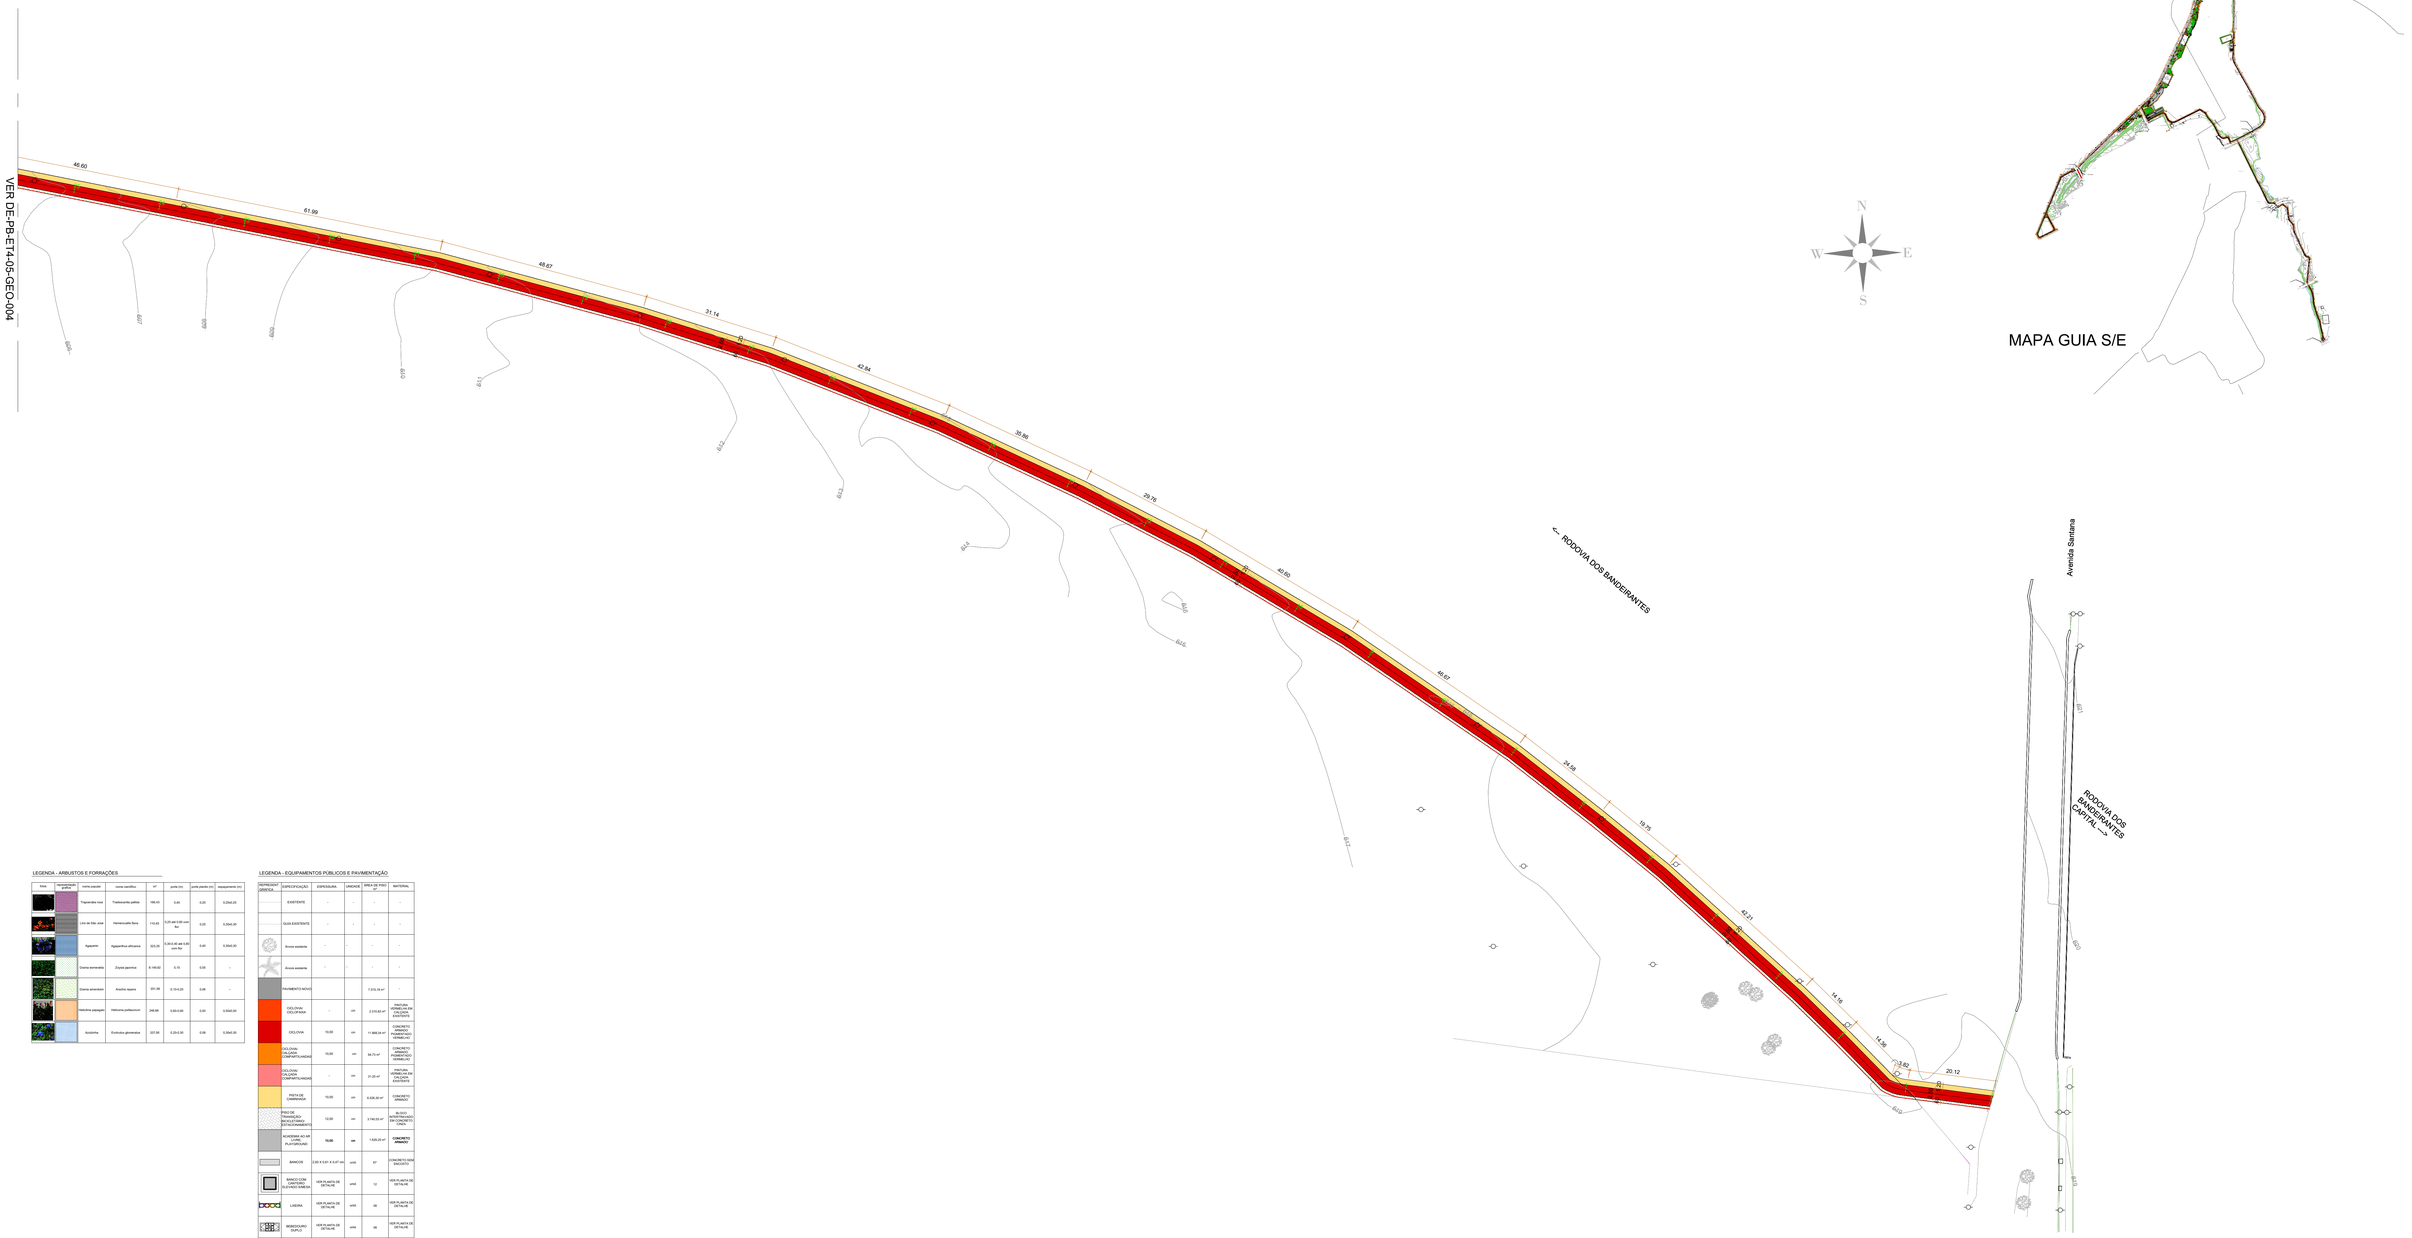

MAPA GUIA S/E

LEGENDA - ARBUSTOS E FORRAÇÕES

Foto	Ilustração	nome popular	nome científico	Nº	junta (m)	junta plantio (m)	espaçamento (m)
		Trapoeraba roxa	Tradescantia pallida	198.43	0.40	0.20	0.20x0.20
		Lírio de folx. Azul	Hemerocallis flava	110.46	0.25 em 0.50 cem fileir	0.25	0.30x0.30
		Agapanto	Agapanthus africanus	323.34	0.30x0.40 em 0.60 cem file	0.40	0.50x0.50
		Grama esmeralda	Zoysia japonica	8.149.60	0.10	0.05	-
		Grama amendoim	Arachis repens	291.06	0.10x0.25	0.08	-
		Helicônia papagaio	Heliconia psittacorum	246.68	0.60x0.80	0.50	0.60x0.50
		Azaléria	Ernicula glomerata	337.95	0.20x0.30	0.08	0.20x0.30

LEGENDA - EQUIPAMENTOS PÚBLICOS E PAVIMENTAÇÃO

REPRESENTAÇÃO GRÁFICA	ESPECIFICAÇÃO	ESPESSURA	UNIDADE	ÁREA DE PISO m²	MATERIAL
	EXISTENTE	-	-	-	-
	GUIA EXISTENTE	-	-	-	-
	Árvore existente	-	-	-	-
	Árvore existente	-	-	-	-
	PAVIMENTO NOVO			7.010,18 m²	-
	CICLOVIA / CICLOFAIXA	-	cm	2.310,82 m²	PINTURA VERMELHA EM CICLOVIA EXISTENTE
	CICLOVIA	10,00	cm	11.660,04 m²	CONCRETO ARMADO PAVIMENTADO VERMELHO
	CICLOVIA/ CICLOFAIXA COMPARTILHADAS	10,00	cm	94,73 m²	CONCRETO ARMADO PAVIMENTADO VERMELHO
	CICLOVIA/ CICLOFAIXA COMPARTILHADAS	-	cm	31,20 m²	PINTURA VERMELHA EM CICLOVIA EXISTENTE
	PISTA DE CAMINHADA	10,00	cm	8.536,30 m²	CONCRETO ARMADO
	PISO DE TRAMA(CICLO INCICLO/TIRRO/ ESTACIONAMENTO	10,00	cm	3.740,05 m²	BLOCO INTERTRAVADO EM CONCRETO CINZA
	ACADEMIA AO AR LIVRE/ PLAYGROUND	**10,00**	**cm**	1.629,20 m²	**CONCRETO ARMADO**
	BANCOS	2,00 x 0,57; 0,47 cm	unid.	57	CONCRETO COM ENCASTO
	BANCO COM ENCOSTO/ PLUVIANO SIMILAR	VER PLANTA DE DETALHE	unid.	12	VER PLANTA DE DETALHE
	LIXEIRA	VER PLANTA DE DETALHE	unid.	06	VER PLANTA DE DETALHE
	BEBEDOURO DUPLO	VER PLANTA DE DETALHE	unid.	06	VER PLANTA DE DETALHE
	PARACICLO	VER PLANTA DE DETALHE	unid.	56	VER PLANTA DE DETALHE
	GUIA ESTRUTADA / LANCHI CONSTRUIR 1.442,42 m.				
	GUIA E SARJETA PRÉ FABRICADA / HACHI CONSTRUIR 441,56 m.				
	MINI GUIA A CONSTRUIR 723,3 m.				
	RAMPA DE ACESSIBILIDADE 14 UNIDADES				

govbr
Documento assinado digitalmente
MARCIO ROBERTO TONETTI
Data: 01/04/2024 15:18:14-0300
Verifique em https://validar.iti.gov.br

FDTE
FUNDAÇÃO PARA O DESENVOLVIMENTO TECNOLÓGICO DA ENGENHARIA

MUNICÍPIO DE HORTOLÂNDIA

Administração
JOSÉ NAZARENO
ZEZÉ GOMES
2021-2024

Projetista:
FUNDAÇÃO PARA O DESENVOLVIMENTO TECNOLÓGICO DA ENGENHARIA

Obra: OBRAS DE URBANIZAÇÃO E CONEXÕES ENTRE O JD. AMANDA E JD.GOLDEN PARK

Local: PARQUE JARDIM AMANDA - HORTOLÂNDIA - SP

Nº Contrato: 189/2023

Coordenador do Projeto:
Antônio C. Fonseca
RRT/ART: 28027230231457406
CAU/CREA: 0600420948-SP
Visto:

Título: ESTUDO E PROJETO DE PESQUISA DE CAMPO - GEOMETRIA

Código: DE-PB.1.OB.01-GEO-005

Elaboração:
Marcio Roberto Tonetti
RRT/ART: 28027230231810212
CAU/CREA: 5060449378
Visto:

SECRETARIA MUNICIPAL DE OBRAS	DEPARTAMENTO DE PROJETOS - APROVAÇÃO / CHEFE:	Data: 03/24	Revisão: 01
SECRETARIA MUNICIPAL DE OBRAS	DEPARTAMENTO DE OBRAS - APROVAÇÃO / CHEFE:	Escala: 1:500	Folha: 05/14
SECRETARIA DE MOBILIDADE URBANA	DEPARTAMENTO DE PROJETOS - APROVAÇÃO / CHEFE:		