












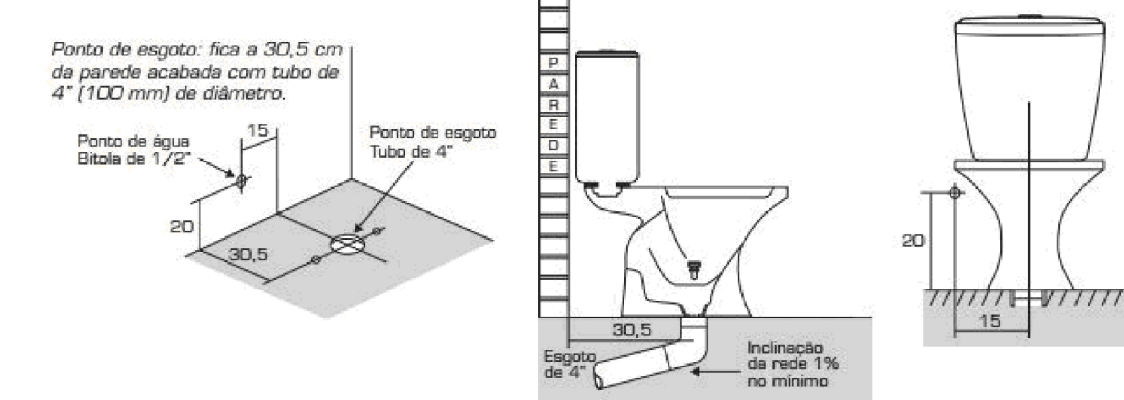
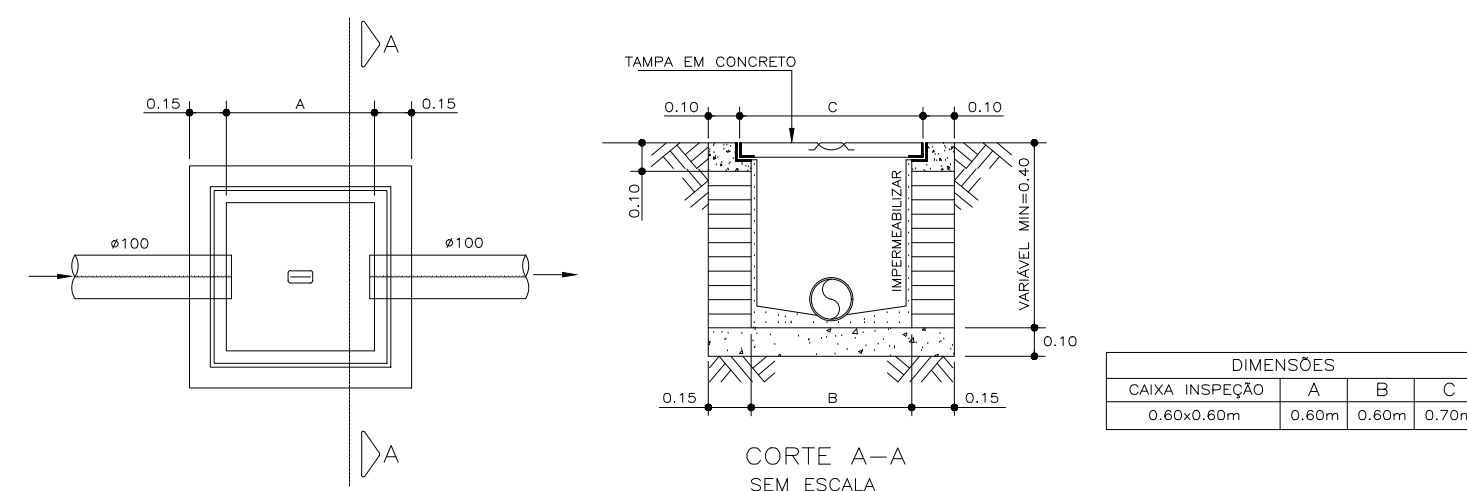
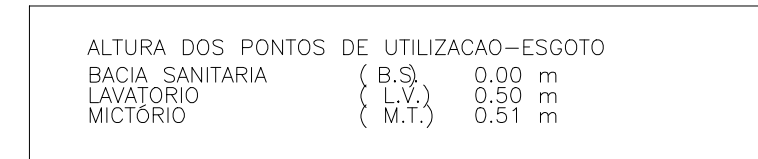



- ### ESPECIFICAÇÕES
1. REDE DE ESGOTO SANITÁRIO E VENTILAÇÃO :
- AS INSTALAÇÕES DE ESGOTO, DEVERÃO OBEDECER A NBR 8.160
INSTALAÇÕES EMBUTIDAS :
- TUBOS E CONEXÕES DE PVC (PBA) PARA ESGOTO - NBR 5.688
- RALOS E CAIXAS SIFONADAS DE PVC - NBR 5.688
- Ramais de Esgoto = 2%
Esgoto até Ø100mm = 2%
Esgoto Ø100 e Ø150mm = 1%

Legenda	
	Bucha de redução longa
	Caixa Sifonada
	Curva 90° curta
	Joelho 45°
	Junção simples
	Junção simples c/ redução
	Lavatório de Uso Geral
	Raio sifonado quadrado branco
	Ramiais de Ventilação
	Te 90°
	Te sanitário
	Vaso Sanitário c/ curva 90°
	Vaso Sanitário c/ junção e curva 45°



REVISOES		
01	+	+
Nº		DATA
		DESCRIÇÃO



Hortolândia

UM PASSO À FRENTE

ADMINISTRAÇÃO
JOSÉ NAZARENO
ZEZE GOMES
2021-2024

COORDENADOR(A)	SÉRGIO MARASCO TORRELLACAS - SECRETÁRIO MUNICIPAL DE OBRAS
COORDENAÇÃO TÉCNICA	PAULO ANTONIO GUERINO VASQUES - DIRETOR DE PROJETOS E ORÇAMENTOS
GERENCIAMENTO	REFORMA DA ESCOLA DE MÚSICA
LOCAIS	RUA VICENTE PALHAÇO, Nº 30 - JD. SANTA CÂNDIDA
TÍTULO	PROJETO SANITÁRIO
INTERNO PROJETO	ENX. GLAYTON FLAVIO BERGHO
ART	2023/24-104058
REVISÃO	01
INDICAÇÃO	21 - ANEXO - 1024
ÚNICA	5069455090
FOLHA	1

APROVADO(A)

Ass. Paulo Vazquez
 Diretor Municipal de Obras e Manutenção

APROVADO

Ass. Rafaela de M. C. Corrêa
 Secretária Superintendente de Projetos e Execução

Única