



**CORTE AA**  
ESCALA 1:50


LEGENDA	
■	Existente
■	A Construir

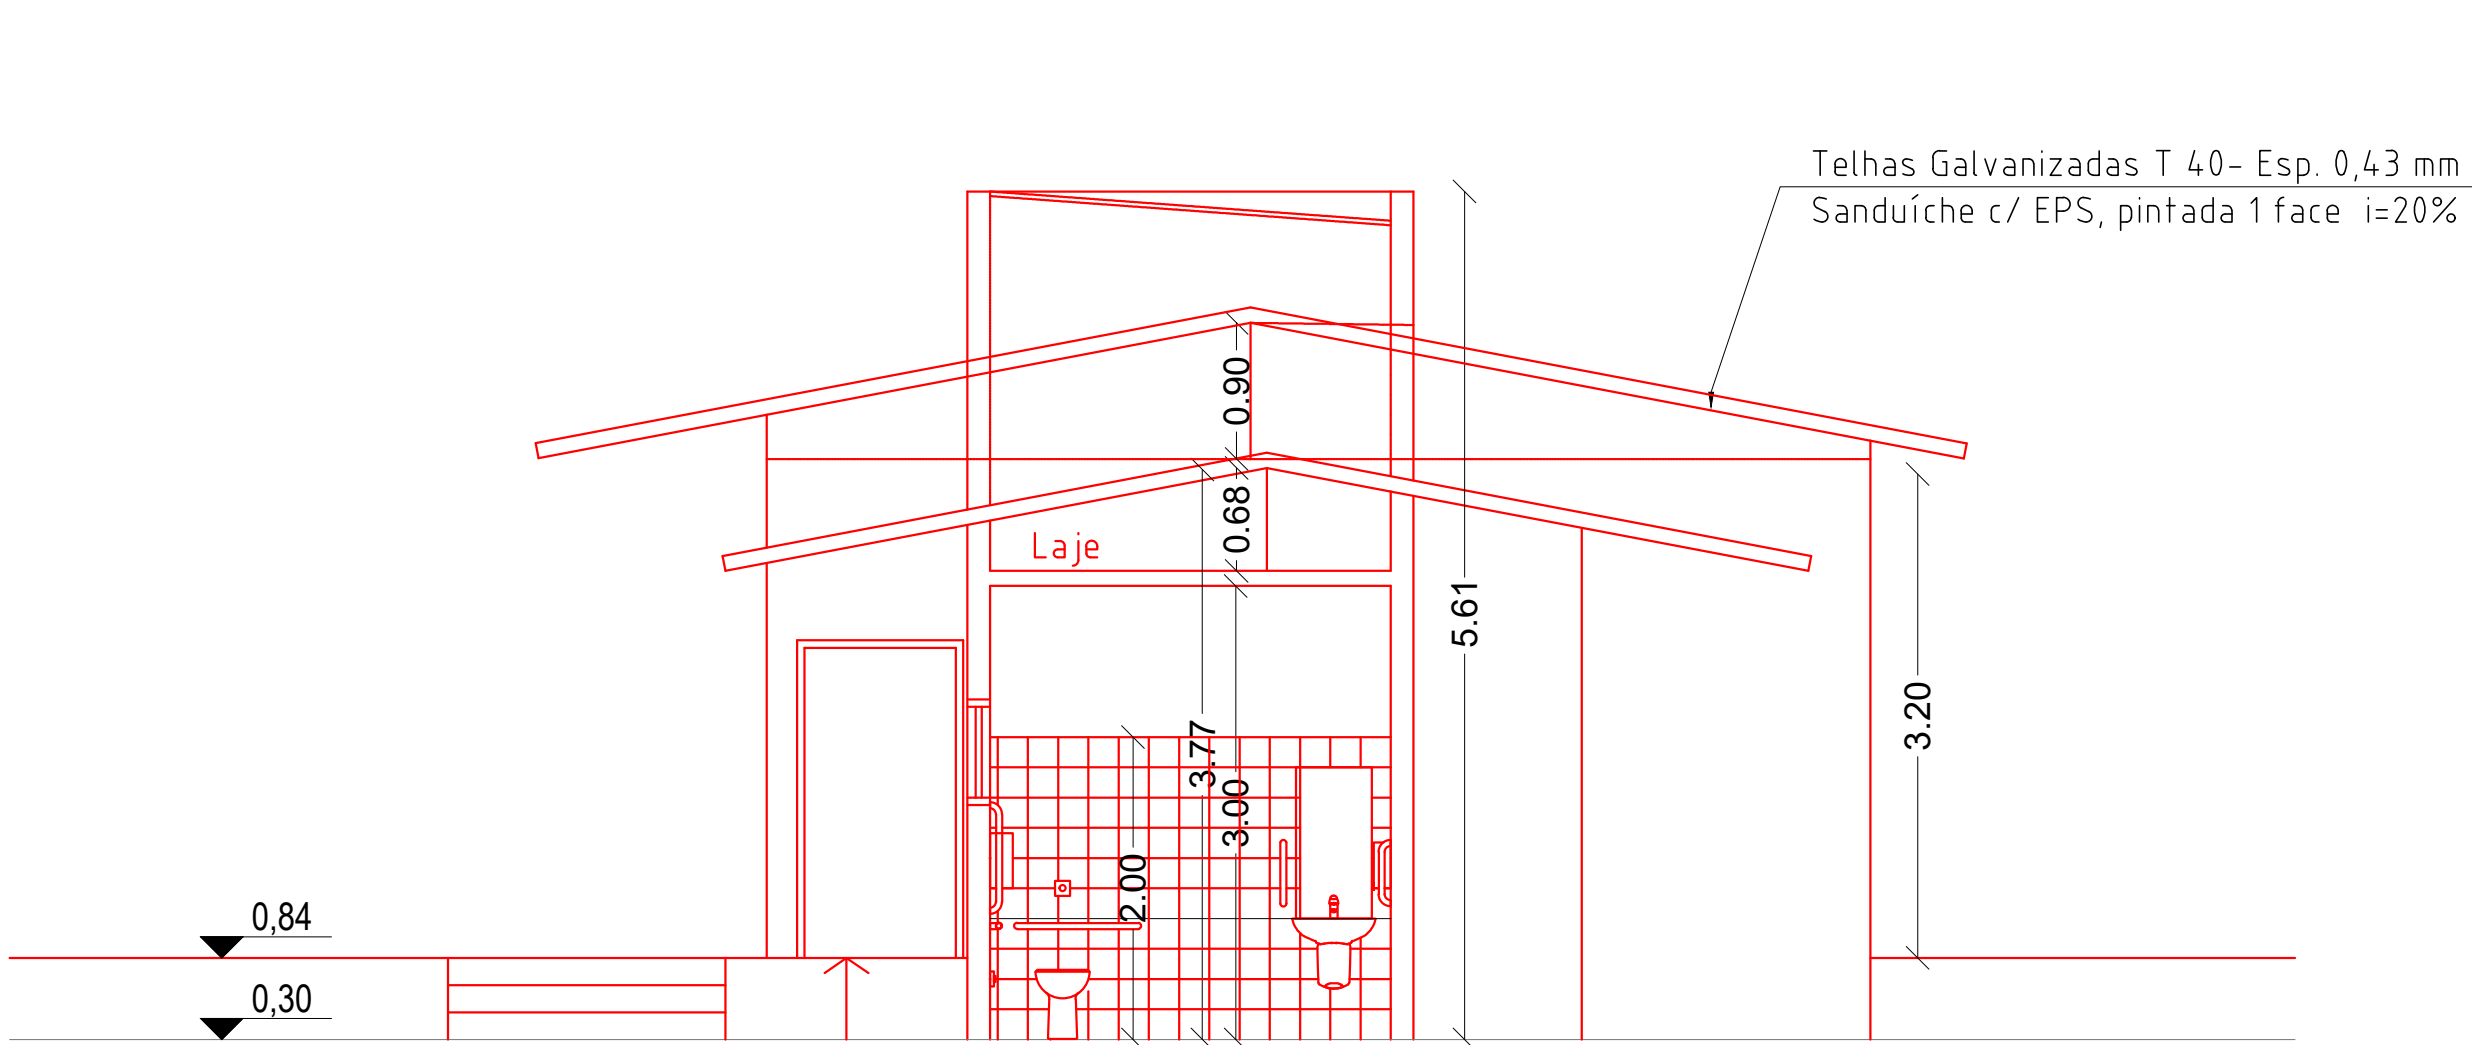

**CORTE BB**  
ESCALA 1:50

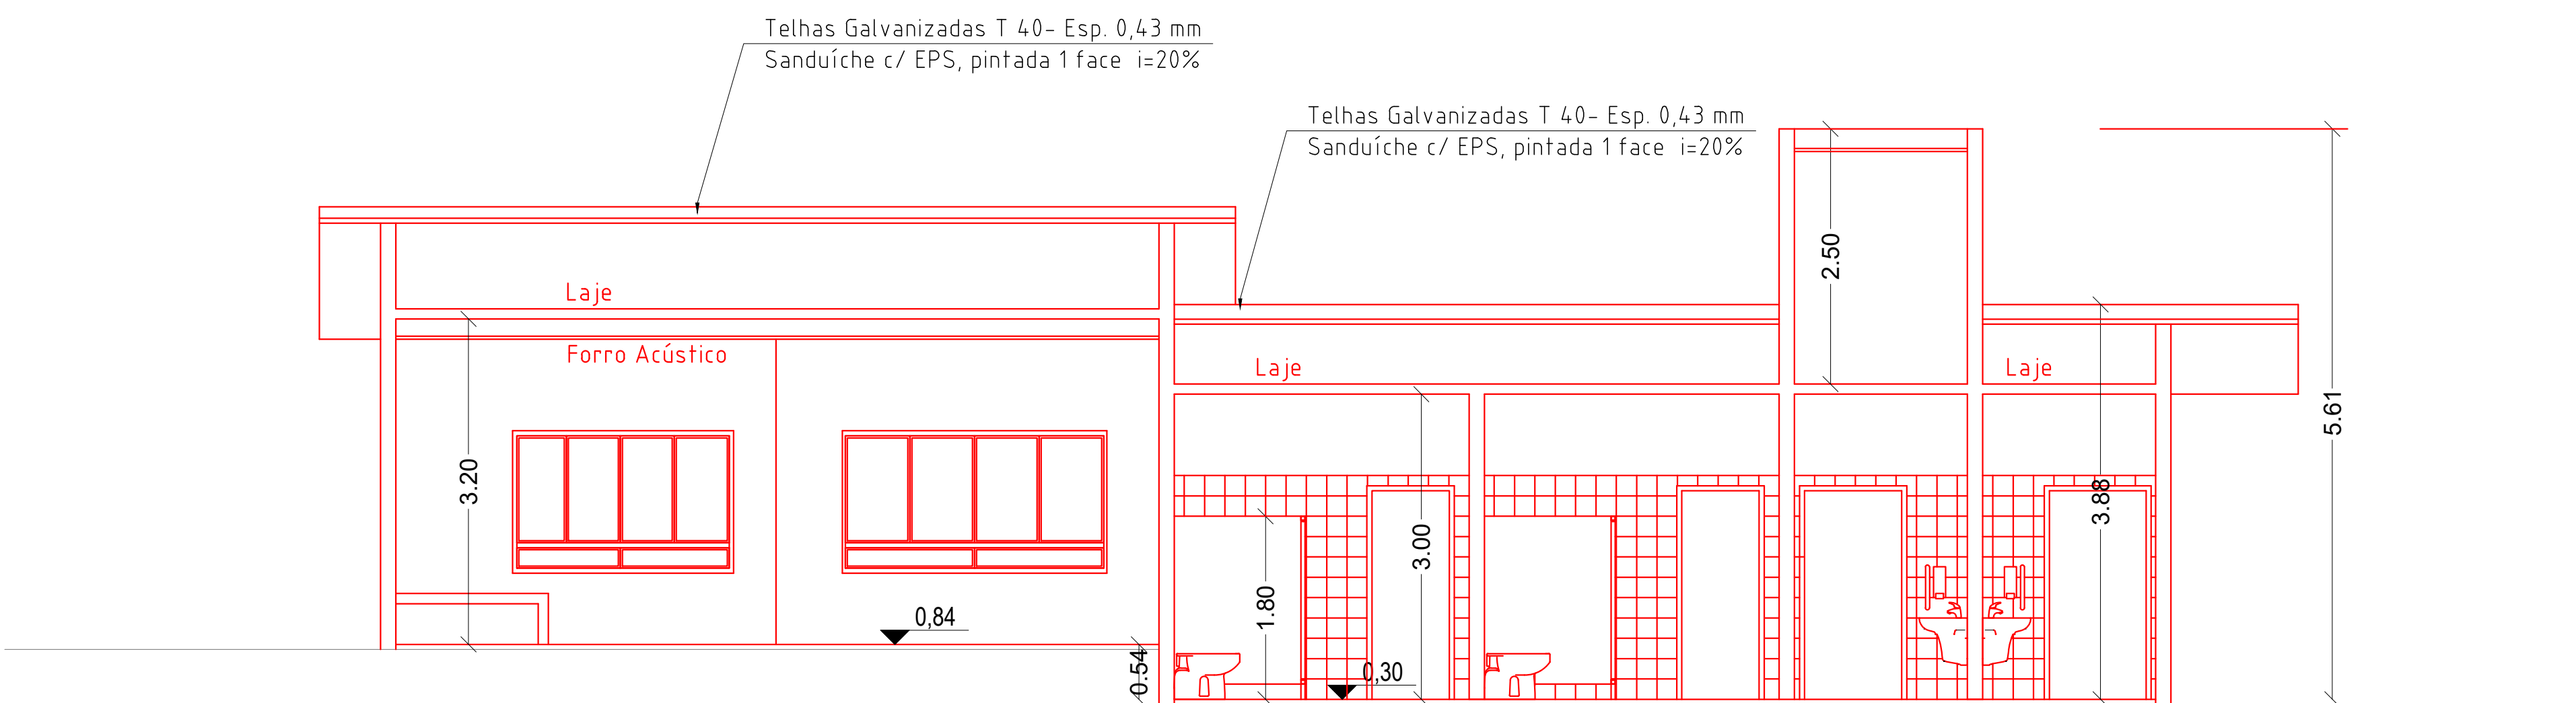

**CORTE CC**  
ESCALA 1:50

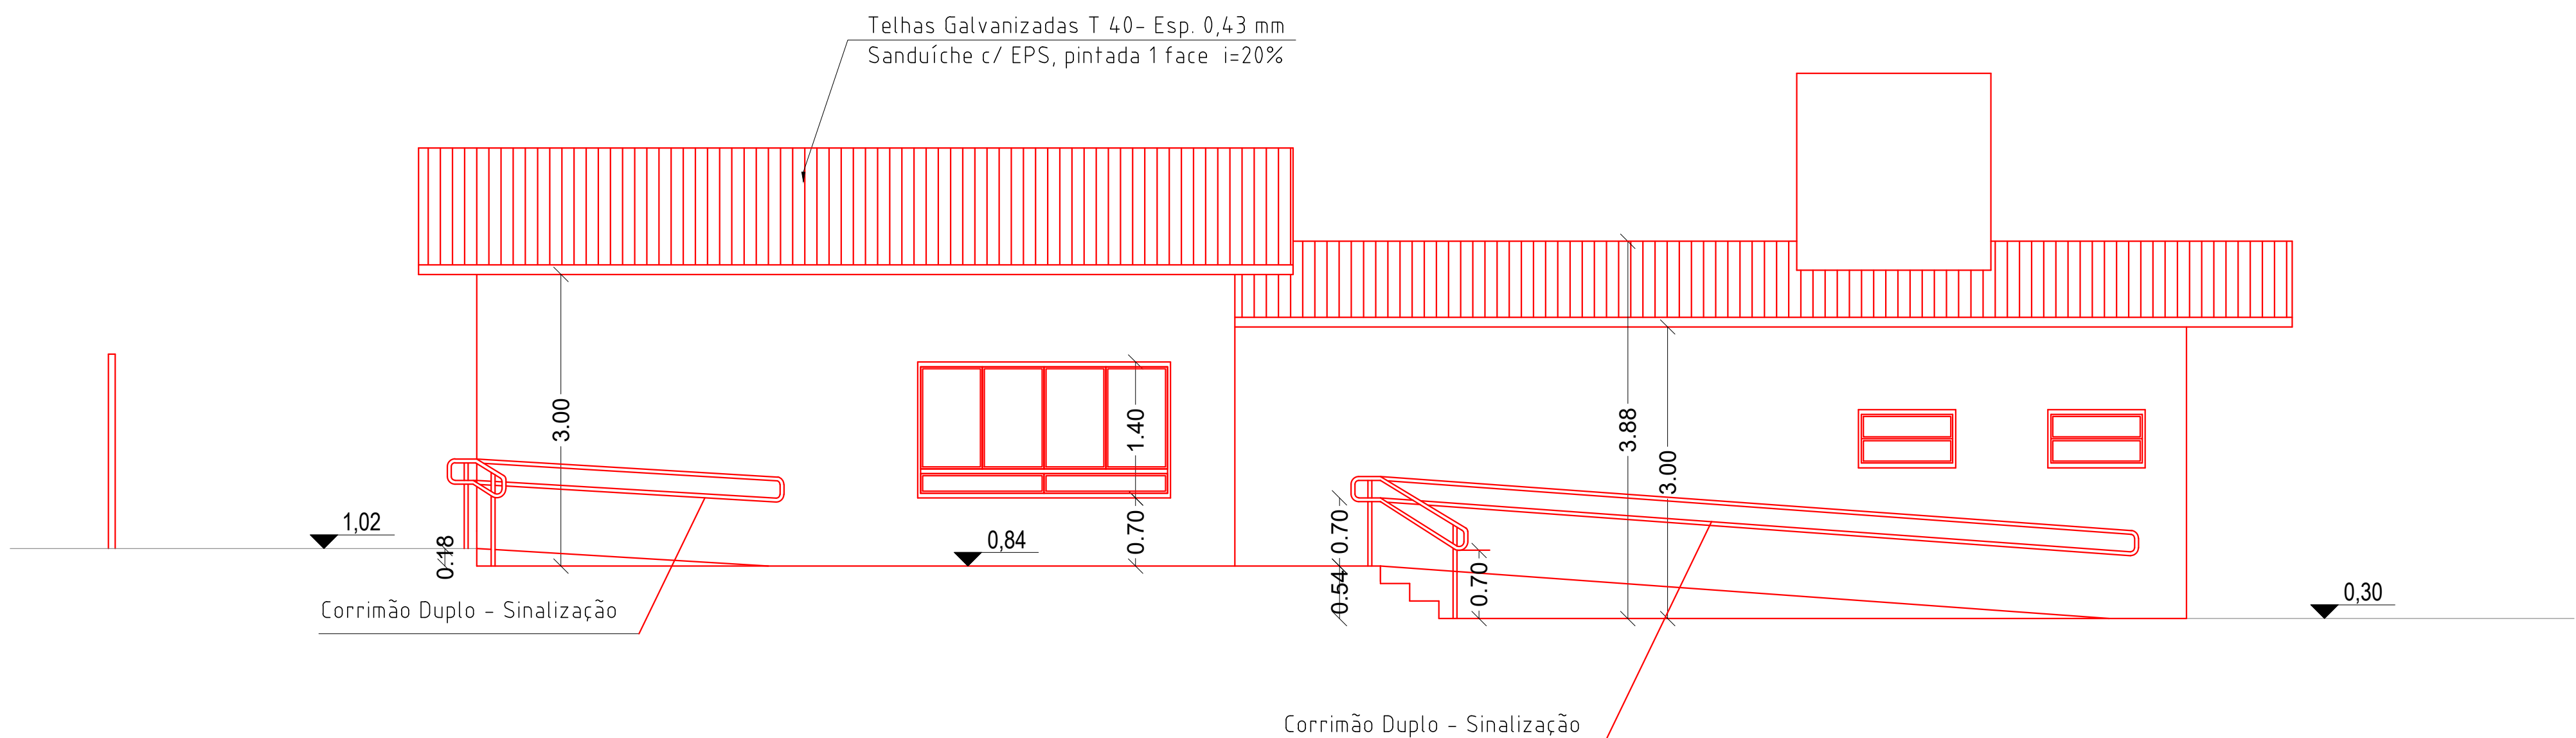

**ELEVACÃO**  
ESCALA 1:50



**PREFEITURA MUNICIPAL  
DE HORTOLÂNDIA**

**ADMINISTRAÇÃO  
JOSÉ NAZARENO  
ZEZÉ GOMES  
2021-2024**

COORDENAÇÃO		SÉRGIO MARASCO TORRECILLAS - SECRETÁRIO MUNICIPAL DE OBRAS		VISTO	
COORDENAÇÃO TÉCNICA		PAULO VASQUES - DIRETOR DE PROJETOS E ORÇAMENTOS		Assinado de forma digital por SONIA NUNES	
OBJETO		REFORMA ESCOLA DE MÚSICA		LOSO:1079658	
LOCAL		RUA VICENTE PALHÃO - JD. SANTA CÂNDIDA		821	
TÍTULO		CORTES/ ELEV/ SALA MULTI USO - BANHOS - CONSTRUIR		2024.07.12	
AUTOR DO PROJETO		SONIA NUNES LOSSO		11:22:42 -03'00'	
CAU/CREA		A- 87668 - 7		14137411	
REVISÃO		X		DATA	
INDICADAS		X		JANEIRO 2024	

05/06