


LEGENDA ESPECIFICAÇÃO DE PISOS -				
EXTERNOS				
	TIPO	ÁREA		TOTAL
7	ÁREA	76,02 m²		
8	GRAMA JARDIM	368,56m²	985,88m²	1.234,44m²
	PISO PODOTÁTIL EM BORRACHA INTEGRADO ("DIRECIONAL" - 30 x 30 cm - COR AZUL)	254 und ou 22,86 m²		
	PISO PODOTÁTIL EM BORRACHA INTEGRADO ("ALERTA" - 30 x 30 cm - COR AZUL)	310 und ou 27,90 m²		
	PISO PODOTÁTIL EM PLACAS PRÉ-MOLDADAS ("DIRECIONAL" - 30 x 30 cm - COR AZUL)	98 und ou 8,82m²		
	PISO PODOTÁTIL EM PLACAS PRÉ-MOLDADAS ("ALERTA" - 30 x 30 cm - COR AZUL)	48 und ou 4,32 m²		
	SOLEIRAS EM GRANITO CINZA ANDORINHA	91,77 m²		
	BLOCO INTERTRAVADO DE CONCRETO ESTACIONAMENTO (LATERAL)	348,41 m²		

LEGENDA ESPECIFICAÇÃO DE PISOS -		
INTERNOS		
	TIPO	ÁREA
1	PASSEIO DE CONCRETO DESEMPENADO COM JUNTAS PLÁSTICAS A CADA 1,20m	345,98m²
2	PISO CIMENTADO DESEMPENADO COM ACABAMENTO LISO E JUNTAS PLÁSTICAS A CADA 1,20m	386,12 m²
3	CERÂMICA 40x40 cm, PEI 5, COR BRANCO GELO, ANTIDERRAPANTE	229,94 m²
4	CERÂMICA 40x40 cm, PEI 5, COR BRANCO GELO, ANTIDERRAPANTE	355,30m²
5	PISO VINÍLICO EM MANTA E=2mm (cores: laranja, azul, verde, amarelo, cinza claro e cinza escuro)	394,33 m²
6	BLOCO INTERTRAVADO DE CONCRETO	61,45 m²

LEGENDA SIMBOLOGIA	
	INDICAÇÃO DA INCLINAÇÃO DO PISO
	INDICAÇÃO DE INÍCIO DE ASSENTAMENTO
	RAIO (VER PROJETO HIDRÁULICO)

	EXISTENTE
	GRADIL
	REFORÇO NO MURO- PILAR - VER PROJ. ESTRUTURAL
	À CONSTRUIR

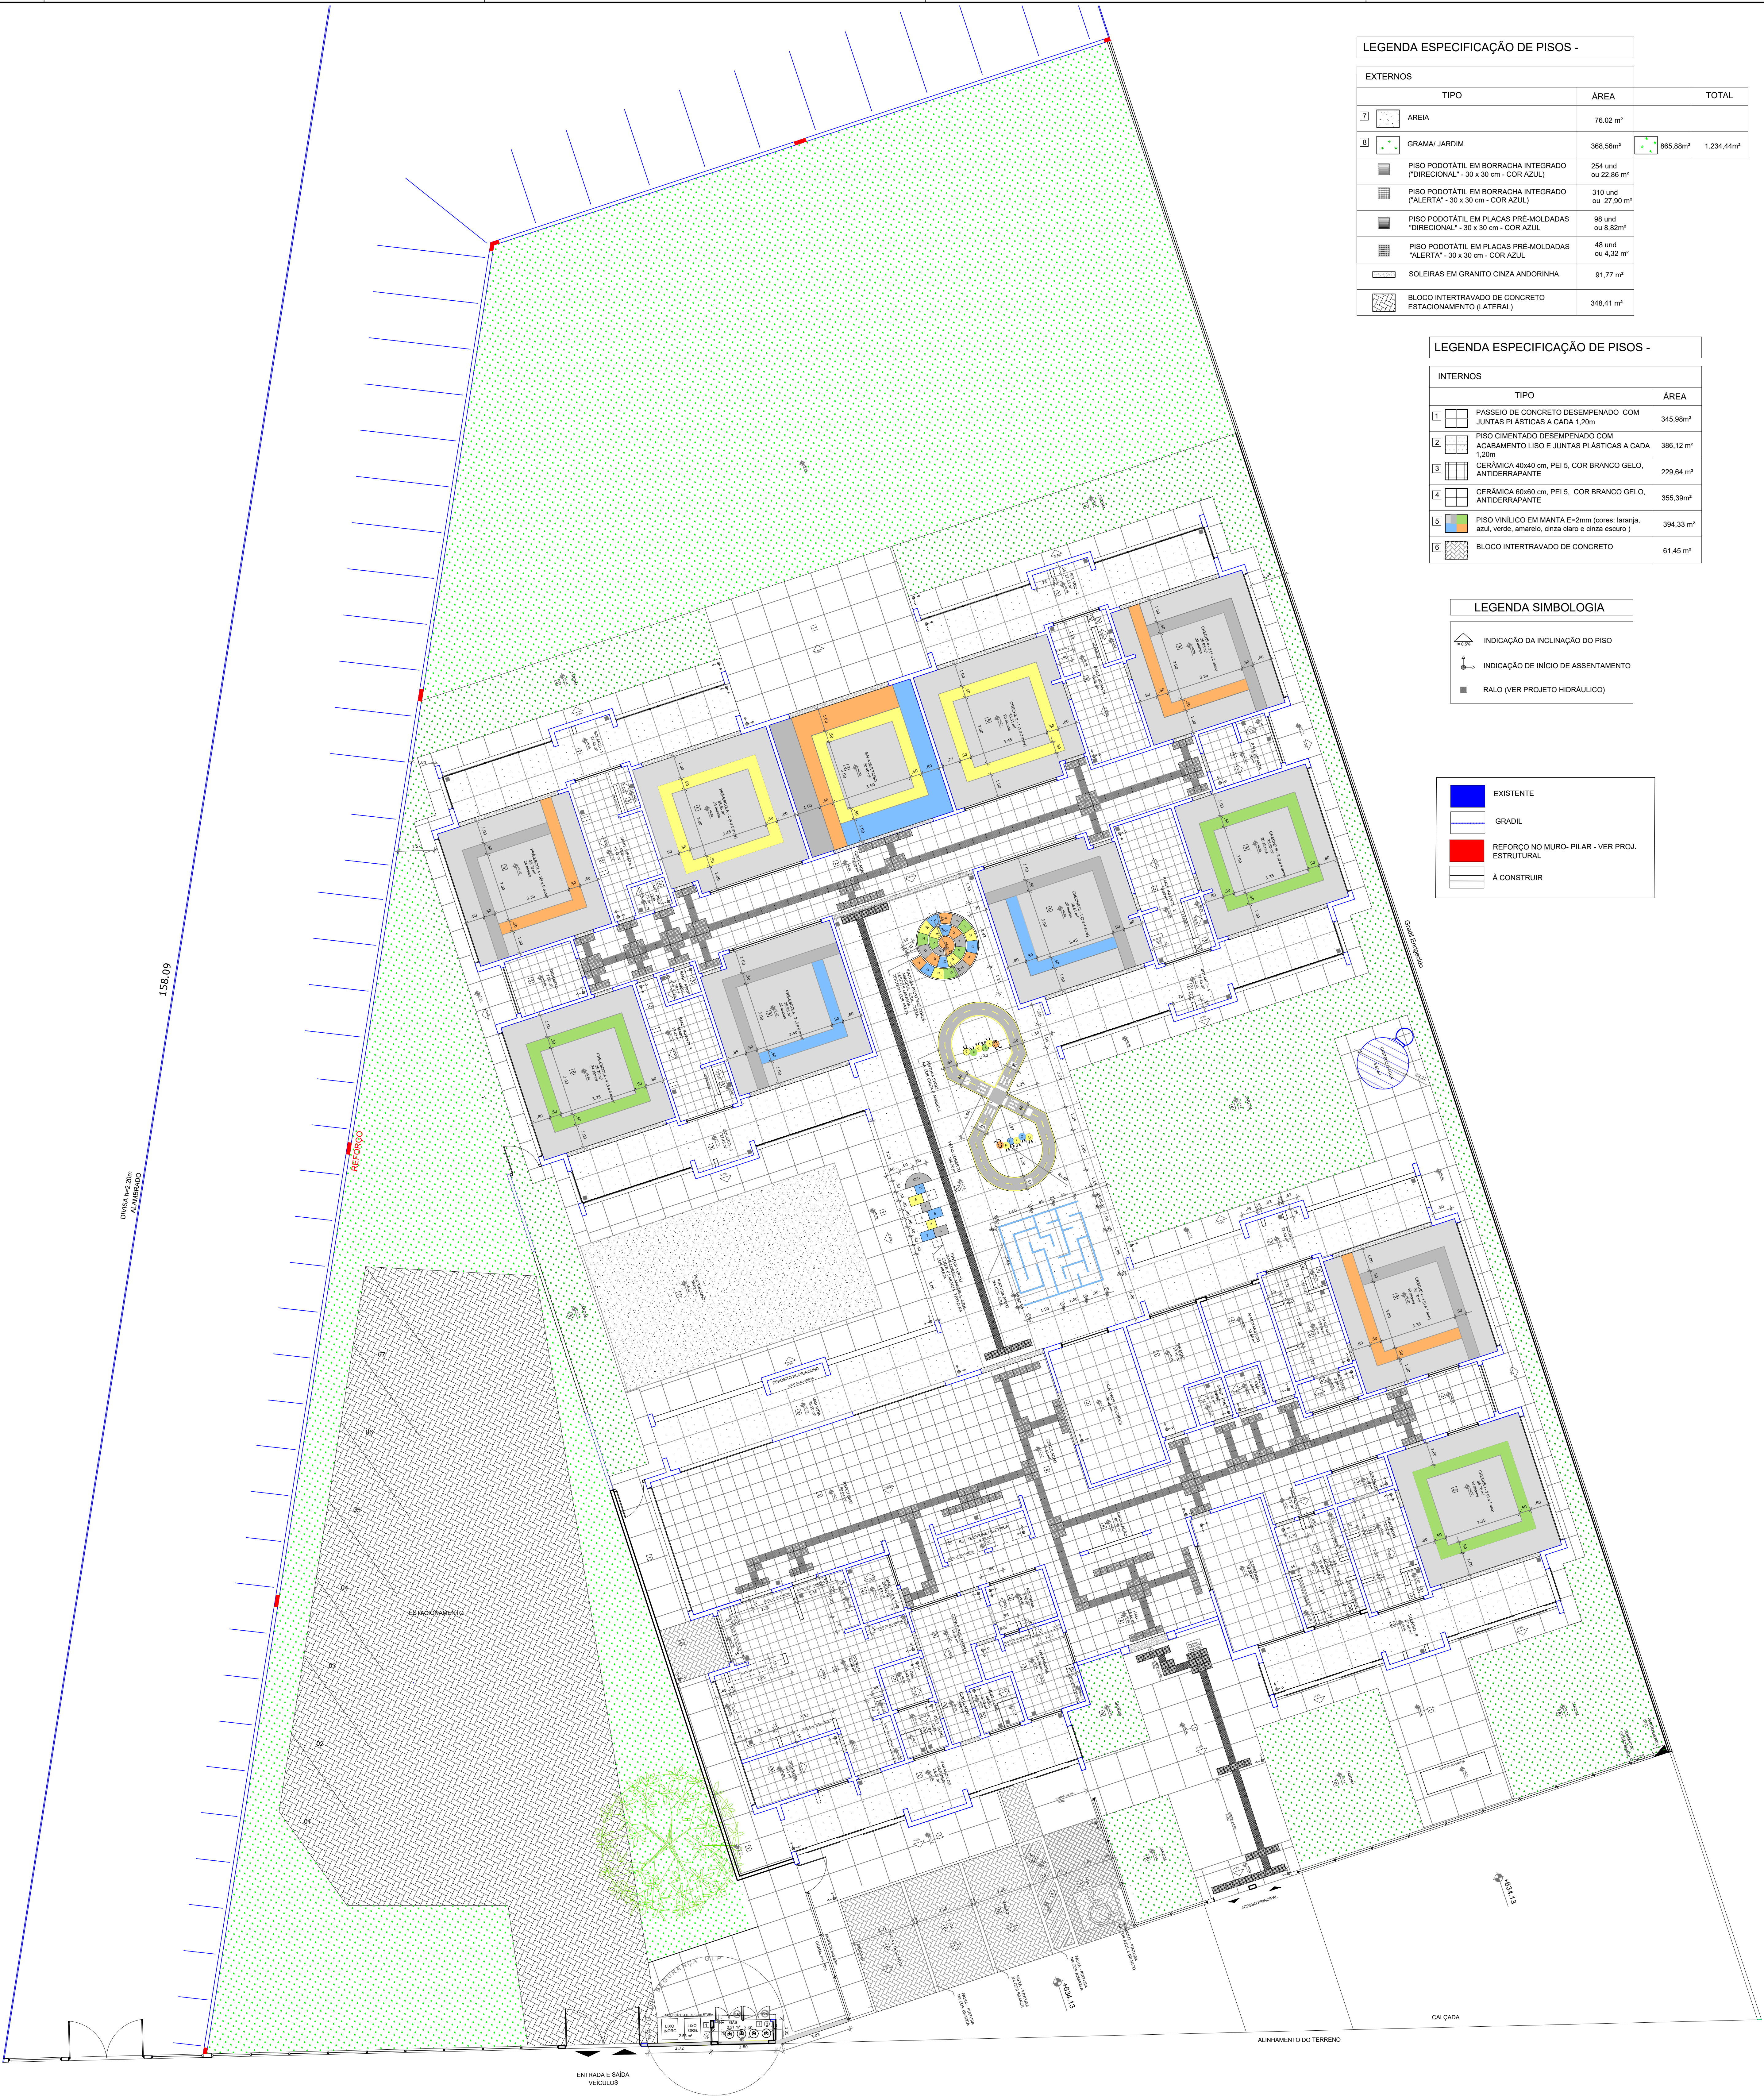

OBS;
MUROS -VER PROJETO EXECUTIVO - DETALHAMENTO

01 IMPLANTAÇÃO -CRECHE PRO-INFÂNCIA TIPO 1

1:100

Hortolândia <i>Cidade que cresce com a gente</i>		ADMINISTRAÇÃO ÂNGELO PERUGINI 2017-2020	
COORDENADOR: SÉRGIO MARASCÓ TORREILAS - SECRETÁRIO MUNICIPAL DE OBRAS E SERV. URBANOS		9870	
COORDENADOR TÉCNICO: ISABEL CRISTINA LAUREANO - DIRETORA DE PROJETOS E ORÇAMENTOS			
OBJETIVO: CONSTRUÇÃO DE CRECHE PRO-INFÂNCIA TIPO 1 - 2015			
LOCAL: ESTRADA MUNICIPAL, SERRA BAPTISTA DE CAMARGO - JD. NOVO ÂNGULO			
TÍTULO: IMPLANTAÇÃO PRO - INFÂNCIA / PAGINAÇÃO			
AUTOR DO PROJETO: ARQUITETA SONIA LOSSO	DATA: A 19/08/17	REVISÃO: 001/184	
ESCALA: 1:100	ORÇAMENTO: X	PROJETO: X	DATA: AGOSTO/2018
			04/05