


PLANTA 1º PAVIMENTO BLOCO 02 - ADMINISTRAÇÃO
(NÍVEL 697,27)
ESCALA: 1:100



PLANTA INFERIOR - AMBULATÓRIO MATERNIDADE (NÍVEL 694,12)
ESCALA: 1:100

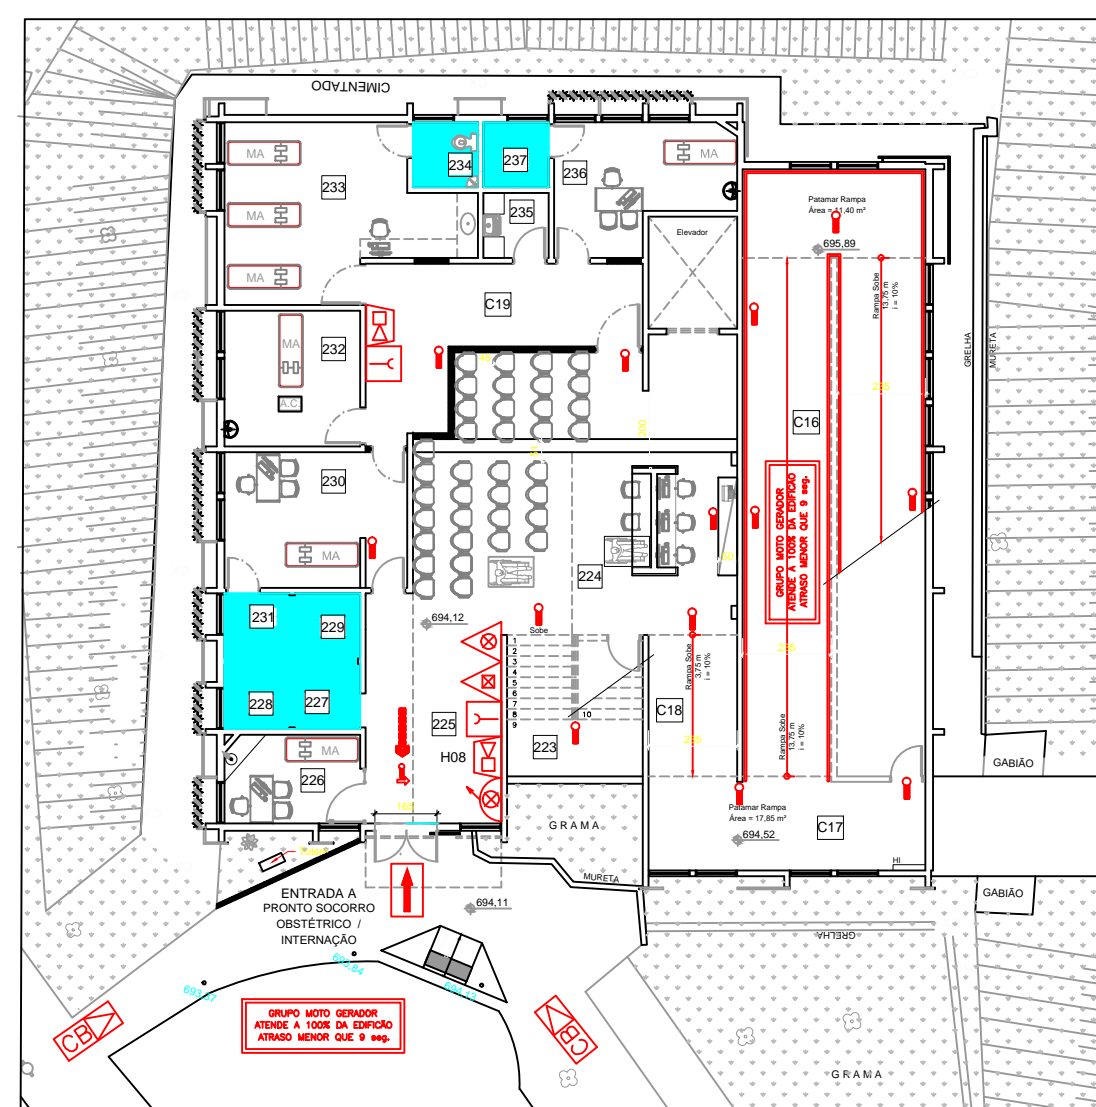

PLANTA TÉRREO - NÍVEL 698,04
ESCALA: 1:100

LEGENDA	
	ALVENARIA EXISTENTE
	ALVENARIA A CONSTRUIR
	ALVENARIA A CONSTRUIR - H+1,00
	ALVENARIA A CONSTRUIR - H+2,00
	ORIGINAL A CONSTRUIR
	DEMOLUÇÃO
	PEÇAS SANITÁRIAS EXISTENTES
	PEÇAS SANITÁRIAS A CONSTRUIR
	PEÇAS SANITÁRIAS A CONSTRUIR - H+1,00
	PEÇAS SANITÁRIAS A CONSTRUIR - H+2,00
	PORTAS EXISTENTES COM TRILHA DE FOLHA

