


LEGENDA						
FOTOS	REPRESENT. GRÁFICA	NOME POPULAR	NOME CIENTÍFICO	UND.	PORTE (m)	PORTE PLANTO (m)
		GRAMA EMERALDA	ZOYBIA JAPONICA	11.490.02m²	0,15	0,05
		JACARANDA D'ÁBACA	DAUBERGIA NIGRA	09 UNID.	19,00	4,00
		PATA-DE-VACA	BAUHINIA FORFICATA	02 UNID.	6,00	3,00
REPRESENT. GRÁFICA	ESPECIFICAÇÃO	LOCALIZAÇÃO EM PLANTA	ESPESSURA	UNIDADE	ÁREA DE PISO (m²)	MATERIAL
	FAIXA DE SERVIÇO	01	5,00	cm	7.524,82m²	GRAMA EMERALDA
	CICLOVIA	02	10,00	cm	6.668,22m²	CONCRETO M30 ARMADO PIMENTENHO VERMELHO
	PISTA DE CAMINHADA	03	10,00	cm	6.326,69m²	CONCRETO M30 ARMADO
	ALAMEDA	04	10,00	cm	1.290,19m²	BICA CORRIDA
	PISOS DE TRANSIÇÃO	05	6,00	cm	438,99m²	BLOCO INTERTRAVADO EM CONCRETO LARANJA
	ACADEMIA AO AR LIVRE	06	6,00	cm	417,96m²	BLOCO INTERTRAVADO EM CONCRETO LARANJA
	PLAYGROUND	07	5,00	cm	945,17m²	GRAMA EMERALDA
	ESTACIONAMENTO BICICLETARIO	08 e 09	5,00	cm	1.194,54m²	BLOCO INTERTRAVADO EM CONCRETO LARANJA
	ESPAÇO DE CONVÍVIO	10	5,00	cm	814,01m²	GRAMA EMERALDA
	BANCOS	12	VER PLANTA DE DETALHE 482-004	4 UNID.	-	VER PLANTA DE DETALHE 482-004
	BANCO COM CANTILHO ELEVADO	13	VER PLANTA DE DETALHE 485-004	5 UNID.	-	VER PLANTA DE DETALHE 485-004
	LOXERA	14	VER PLANTA DE DETALHE 482-003	2 UNID.	-	VER PLANTA DE DETALHE 482-003
	BEBEDOURO DUPLO	15	VER PLANTA DE DETALHE 485-003	2 UNID.	-	VER PLANTA DE DETALHE 485-003
	PARACICLO	08	VER PLANTA DE DETALHE 482-003	20 UNID.	-	VER PLANTA DE DETALHE 482-003
	MINI GUIA PARA JARDIM	-	VER PLANTA DE DETALHE 489-005	-	1.110,27m²	VER PLANTA DE DETALHE 489-005
	PERÍMETRO DO PARQUE	-	-	-	-	27.598,38m²

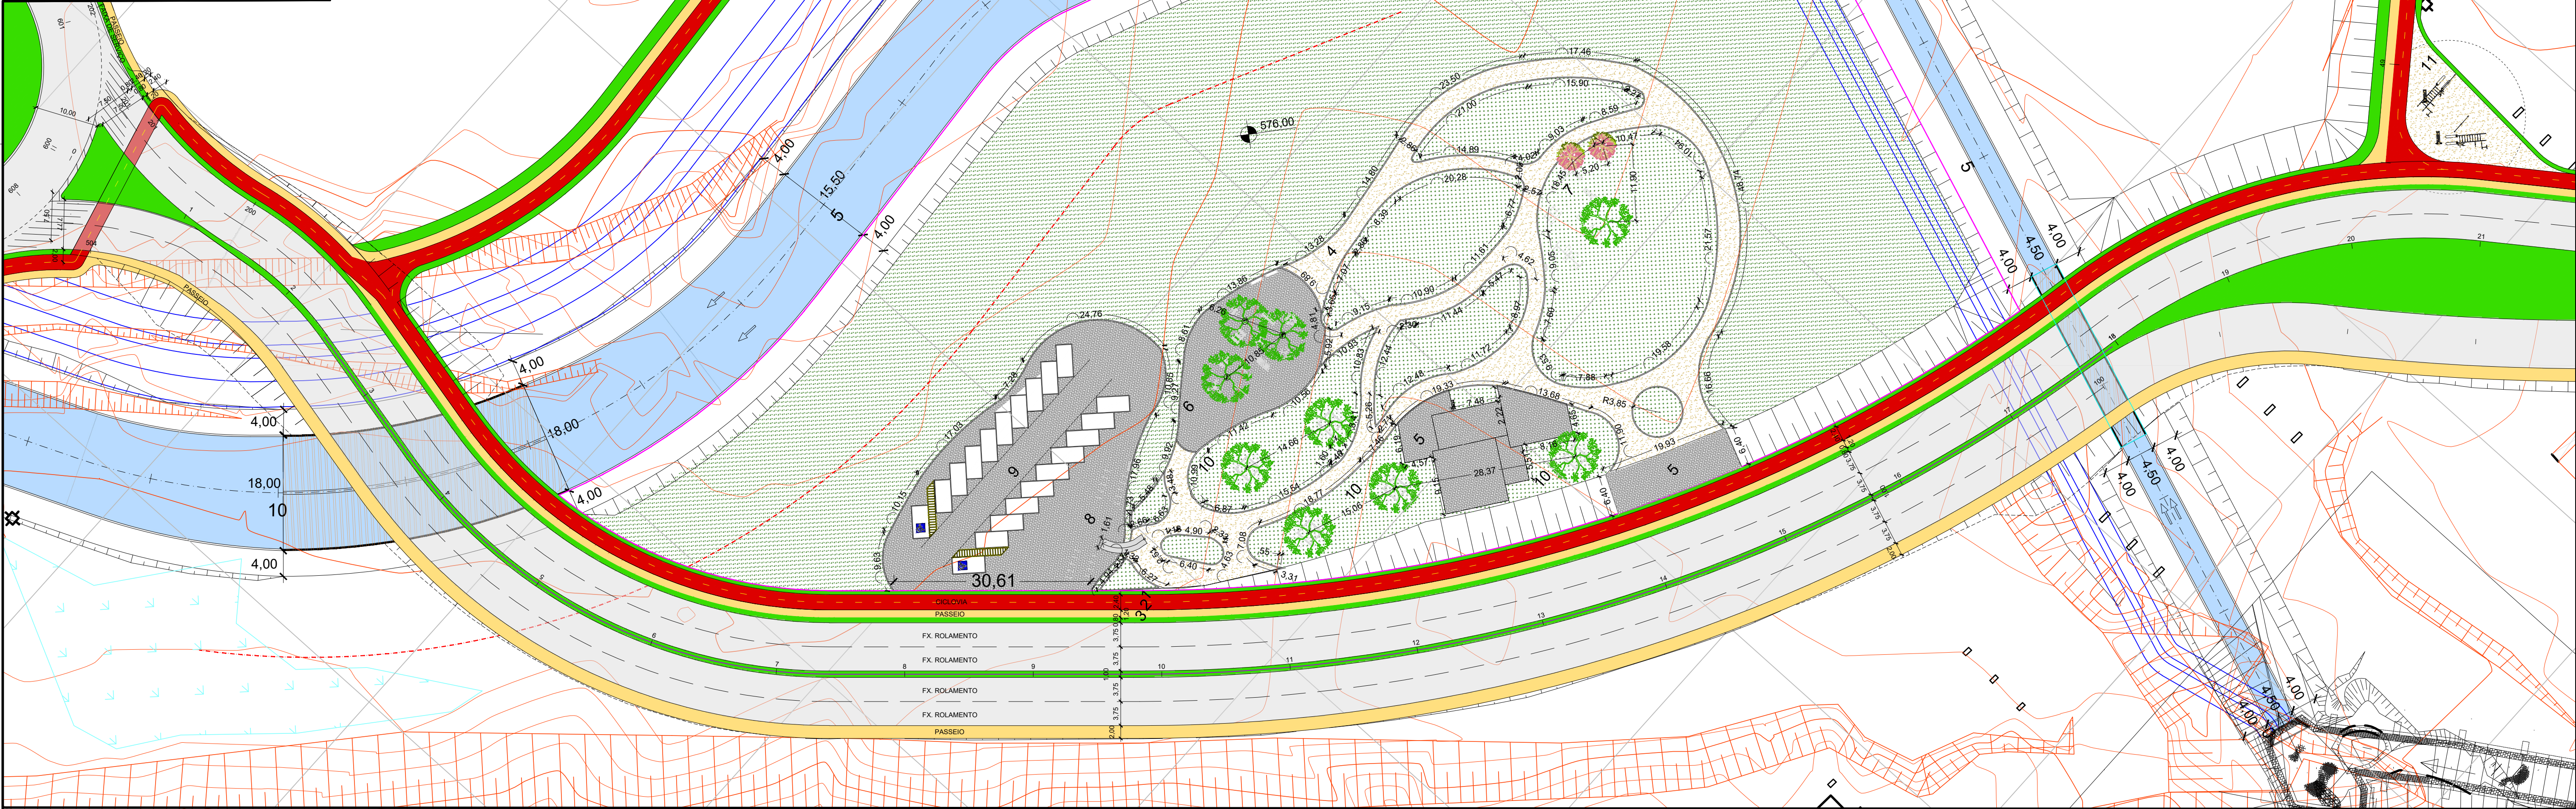

SETORIZAÇÃO - PARQUE LINEAR DO RESERVATÓRIO JAC 1 - URBANIZAÇÃO ENTORNO	
1 - FAIXA DE SERVIÇO	8 - TRANSIÇÃO
2 - CICLOVIA	9 - ESTACIONAMENTO
3 - PISTA DE CAMINHADA	10 - ESPAÇOS DE CONVÍVIO:
4 - ALAMEDA	• Bancos
5 - PISO DE TRANSIÇÃO	• Jardins
6 - ACADEMIA AO AR LIVRE	
7 - PLAYGROUND	

NOTA:

1. TODAS AS MEDIDAS ESTÃO EM METRO, EXCETO ONDE INDICADO.

2. EQUIPAMENTOS INDICADOS EM PLANTA SUGERIDOS PARA FUTURA INSTALAÇÃO. (PARACICLO; ACADEMIA AO AR LIVRE; BANCOS; JARDINEIRAS; PLAYGROUND E PAISAGISMO - EQUIPAMENTOS DIVERSOS).

LEGENDA:	
	CÓRREGO
	CICLOVIA
	PISTA DE CAMINHADA
	FAIXA DE SERVIÇO

<div><div>FUNDAÇÃO PARA O DESENVOLVIMENTO TECNOLÓGICO DA ENGENHARIA</div></div>			<div><div>MUNICÍPIO DE HORTOLÂNDIA</div></div>		<div>Administração Ângelo Perugini 2017-2020</div>	
Projetoista: FUNDAÇÃO PARA O DESENVOLVIMENTO TECNOLÓGICO DA ENGENHARIA			Obrs: PARQUE LINEAR DO RESERVATÓRIO JAC 1 - URBANIZAÇÃO ENTORNO			
			Local: JAC 1 - HORTOLÂNDIA -SP		Nº Contrato: 303/2018	
Coordenador do Projeto: Antônio C. Fonseca			Título: ESTUDO E PROJETO DE ARQUITETURA - PAISAGISMO		Código: DE-3.10.00-4N3-001	
RRT/ART: 28027230181403241			SECRETARIA MUNICIPAL DE OBRAS		DEPARTAMENTO DE PROJETOS - APROVAÇÃO (CARIMBO E ASSINATURA)	
CAU/CREA: 0600420948-SP					Data: 12/2019	
			SECRETARIA MUNICIPAL DE OBRAS		DEPARTAMENTO DE OBRAS - APROVAÇÃO (CARIMBO E ASSINATURA)	
Elaboração: Rodrigo S. dos Santos			SECRETARIA DE MOBILIDADE URBANA		DEPARTAMENTO DE PROJETOS - APROVAÇÃO (CARIMBO E ASSINATURA)	
RRT/ART: 0000008873837					Escala: 1:500	
CAU/CREA: A129524-1					Folha: 01/01	