


Córrego Ribeirão Jacuba - Seções  
Trechos 1 e 2

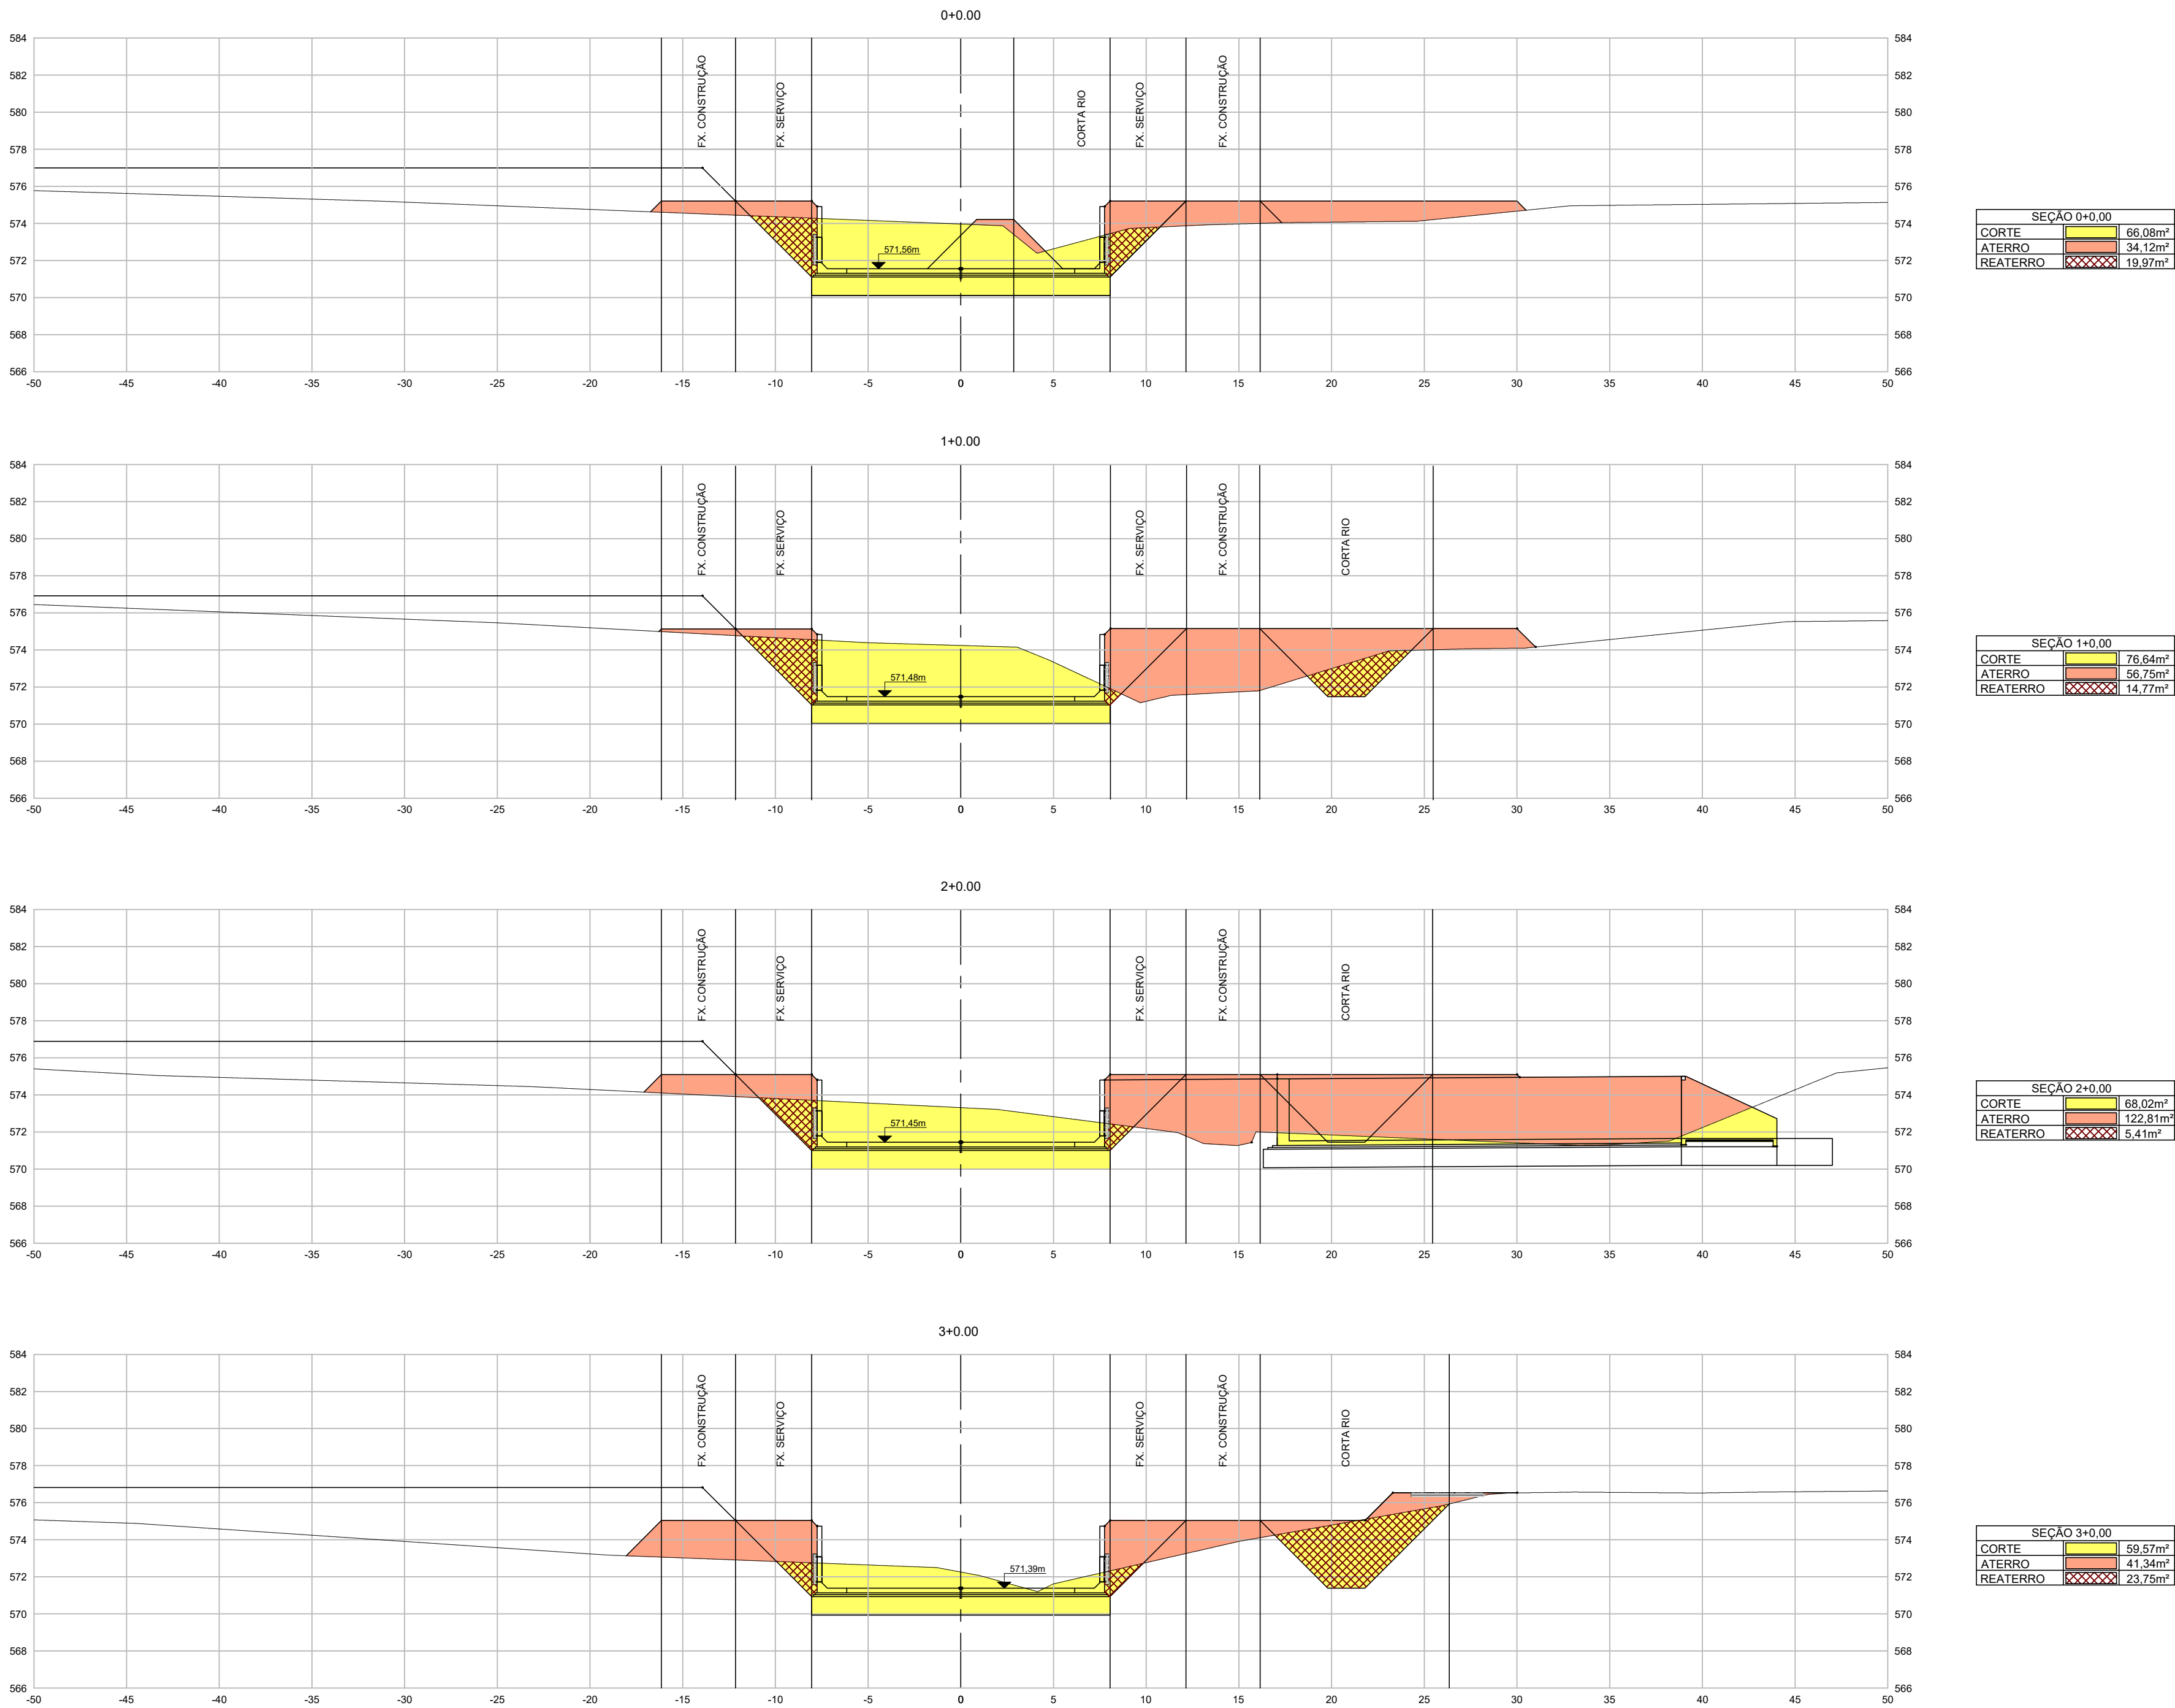

NOTA :  
1. TODAS AS MEDIDAS ESTÃO EM METRO, EXCETO ONDE INDICADO.



MUNICÍPIO DE HORTOLÂNDIA

Administração  
Ângelo Perugini  
2017-2020

Projeto: FUNDAÇÃO PARA O DESENVOLVIMENTO TECNOLÓGICO DA ENGENHARIA

Obra: PARQUE LINEAR ENTRE O JA1 AO JAC 2 - CANALIZAÇÃO

Coordenador do Projeto:  
Antônio C. Fonseca

RRTIART: 28027230181403241  
CAU/CREA: 0600420948-SP

Visto:

Local: JAC 1 - HORTOLÂNDIA - SP

Nº Contrato: 303/2018

Título: ESTUDO E PROJETO DE TERRAPLANAGEM - SEÇÕES TRANSVERSAIS

Código: DE-3.09.00-4F8-003

SECRETARIA MUNICIPAL DE OBRAS

DEPARTAMENTO DE PROJETOS - APROVAÇÃO

Data: 12/2019  
Revisão: 1

Elaboração:  
Marcio Roberto Tonetti

RRTIART: 28027230191346421  
CAU/CREA: 5060449378-SP

Visto:

SECRETARIA MUNICIPAL DE OBRAS

DEPARTAMENTO DE OBRAS - APROVAÇÃO

SECRETARIA DE MOBILIDADE URBANA

DEPARTAMENTO DE PROJETOS - APROVAÇÃO

Escala: 1:500  
Folha: 03/08