


LEGENDA							
FOTOS	REPRESENT. GRÁFICA	NOME POPULAR	NOME CIENTÍFICO	UNID.	PORTE (m)	PORTE PLANTO (m)	
		GRAMA EMERALDA	ZOYBIA JAPONICA	11.499,02m²	0,15	0,05	
		ACACIA DA BARRA	DALBERGIA NIGRA	09 UNID.	19,00	4,00	
		PATA DE VACA	BAUHINIA FORFICATA	02 UNID.	6,00	3,00	
REPRESENT. GRÁFICA	ESPECIFICAÇÃO	LOCALIZAÇÃO EM PLANTA	ESPESSURA	UNIDADE	ÁREA DE PISO (m²)	MATERIAL	
	FAIXA DE SERVIÇO	01	5,00	cm	7.524,62m²	GRAMA EMERALDA	
	CICLOVIA	02	10,00	cm	6.608,22m²	CONCRETO ARMADO PAVIMENTADO VERMELHO	
	PISTA DE CAMINHADA	03	10,00	cm	6.328,69m²	CONCRETO ARMADO	
	ALAMEDA	04	10,00	cm	1.260,19m²	BICA CORRIDA	
	PISOS DE TRANSIÇÃO	05	6,00	cm	438,99m²	BLOCO INTERTRAVADO EM CONCRETO LARANJA	
	ACADEMIA AO AR LIVRE	06	6,00	cm	417,35m²	BLOCO INTERTRAVADO EM CONCRETO LARANJA	
	PLAYGROUND	07	5,00	cm	945,17m²	GRAMA EMERALDA	
	ESTACIONAMENTO BICICLETARIO	08 + 09	6,00	cm	1.154,54m²	BLOCO INTERTRAVADO EM CONCRETO LARANJA	
	ESPAÇO DE CONVÍVIO	10	5,00	cm	814,01m²	GRAMA EMERALDA	
	BANCOS	12	VER PLANTA DE DETALHE 482-004	4 UNID.	-	VER PLANTA DE DETALHE 482-004	
	BANCO COM CANTILEIRO ELEVADO	13	VER PLANTA DE DETALHE 482-004	5 UNID.	-	VER PLANTA DE DETALHE 482-004	
	LIXEIRA	14	VER PLANTA DE DETALHE 482-003	2 UNID.	-	VER PLANTA DE DETALHE 482-003	
	BEBEDOURO DUPLO	15	VER PLANTA DE DETALHE 482-003	2 UNID.	-	VER PLANTA DE DETALHE 482-003	
	PARACICLO	08	VER PLANTA DE DETALHE 482-003	20 UNID.	-	VER PLANTA DE DETALHE 482-003	
	MINI GUIA PARA JARDIM	-	VER PLANTA DE DETALHE 488-000	-	1.110,27m²	VER PLANTA DE DETALHE 488-000	
	PERÍMETRO DO PARQUE	-	-	-	-	27.596,38m²	-

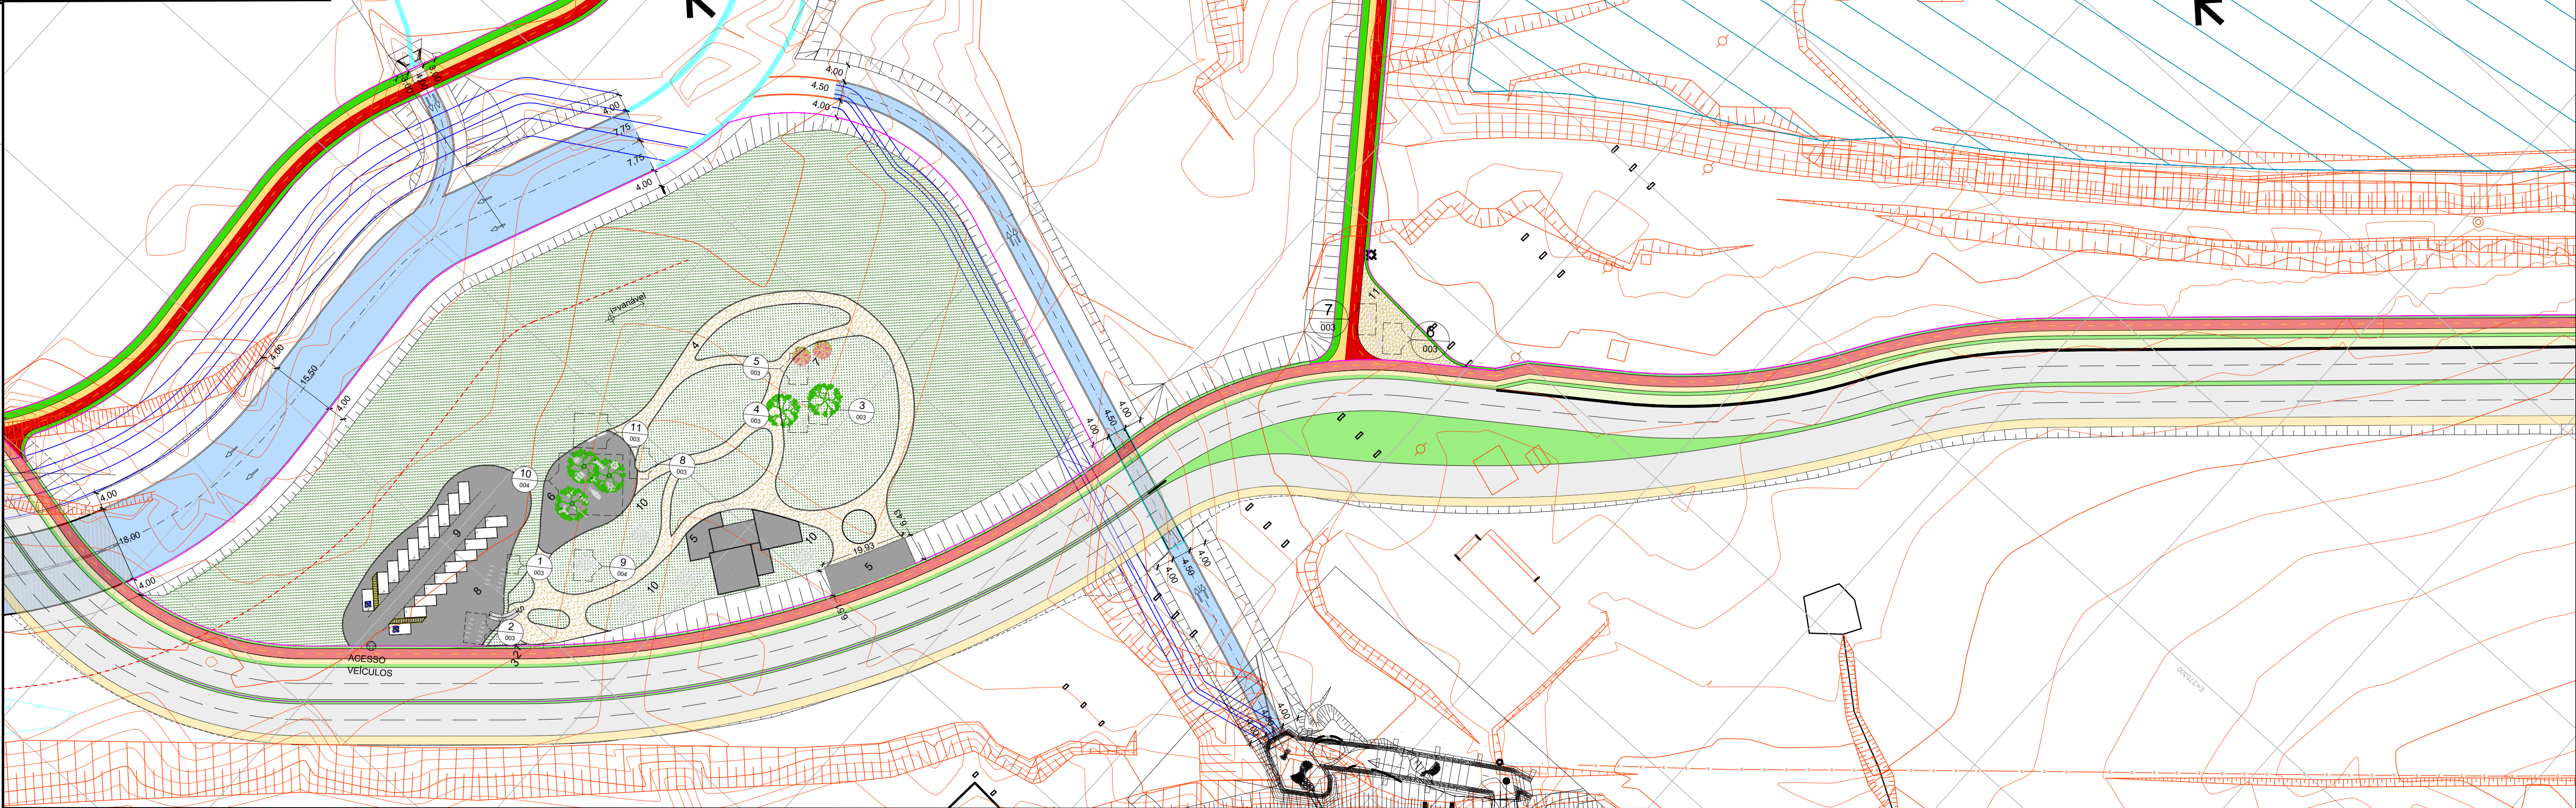

SETORIZAÇÃO - PARQUE LINEAR DO RESERVATÓRIO JAC 1 - URBANIZAÇÃO ENTORNO	
1 - FAIXA DE SERVIÇO	8 - TRANSIÇÃO
2 - CICLOVIA	9 - ESTACIONAMENTO
3 - PISTA DE CAMINHADA	10 - ESPAÇOS DE CONVÍVIO:
4 - ALAMEDA	• Bancos
5 - PISO DE TRANSIÇÃO	• Jardins
6 - ACADEMIA AO AR LIVRE	
7 - PLAYGROUND	

NOTA:

- TODAS AS MEDIDAS ESTÃO EM METRO, EXCETO ONDE INDICADO.
- EQUIPAMENTOS INDICADOS EM PLANTA SUGERIDOS PARA FUTURA INSTALAÇÃO. (PARACICLO; ACADEMIA AO AR LIVRE; BANCOS; JARDINEIRAS; PLAYGROUND E PAISAGISMO - EQUIPAMENTOS DIVERSOS).

LEGENDA:	
	CÓRREGO
	CICLOVIA
	PISTA DE CAMINHADA
	FAIXA DE SERVIÇO

SIMBOLOGIA	
	AMPLIAÇÃO Nº X
	FOLHA Nº XXX



Projetista:
FUNDAÇÃO PARA O DESENVOLVIMENTO TECNOLÓGICO DA ENGENHARIA

Coordenador do Projeto:
Antônio C. Fonseca

RRTIART: 28027230181403241
CAU/CREA: 0600420948-SP

Visão:

Elaboração:
Rodrigo S. dos Santos

RRTIART: 000008873837
CAU/CREA: A129524-1

Visão:



MUNICÍPIO DE HORTOLÂNDIA

Administração
Ângelo Perugini
2017-2020

Obra: **PARQUE LINEAR DO RESERVATÓRIO JAC 1 - URBANIZAÇÃO ENTORNO**

Local: **JAC 1 - HORTOLÂNDIA - SP**

Nº Contrato:
303/2018

Título: **ESTUDO E PROJETO DE ARQUITETURA - PLANTA**

Código:
DE-3.10.00-4B2-001

SECRETARIA MUNICIPAL DE OBRAS

DEPARTAMENTO DE PROJETOS - APROVAÇÃO

Data:
12/2019

Revisão:
02

SECRETARIA MUNICIPAL DE OBRAS

DEPARTAMENTO DE OBRAS - APROVAÇÃO

Escala:
1:750

SECRETARIA DE MOBILIDADE URBANA

DEPARTAMENTO DE PROJETOS - APROVAÇÃO

Folha:
01/05

VER FOLHA DE-3.09.00-4B2-002