


VER FOLHA 009

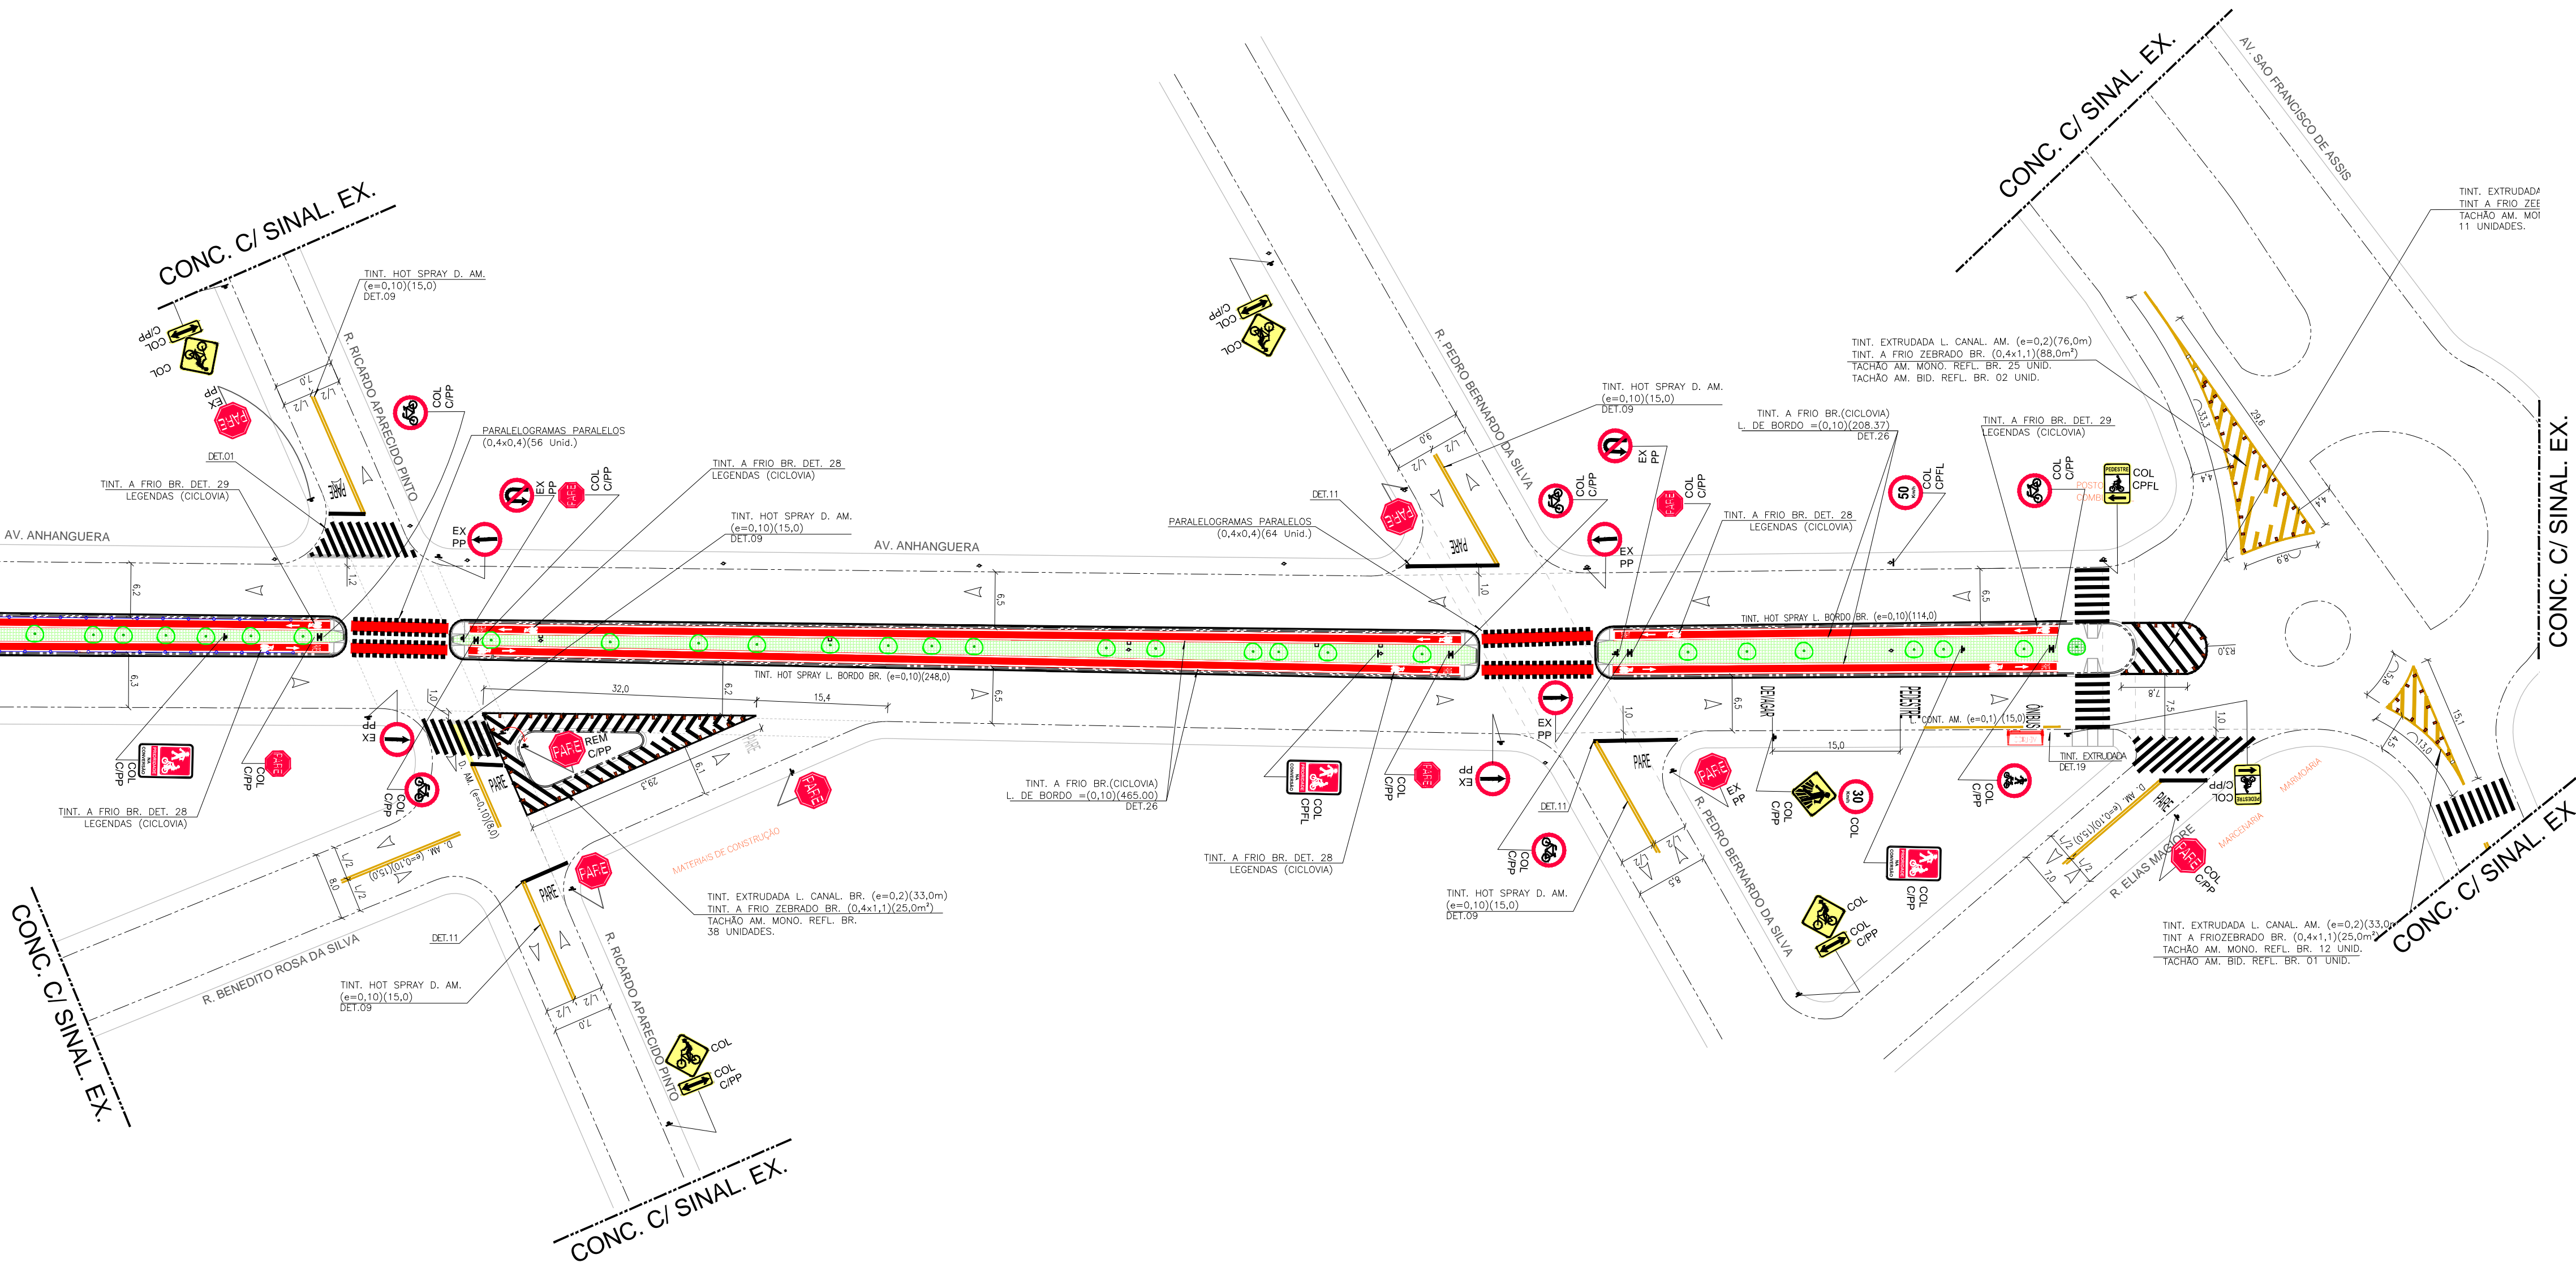

LEGENDA

SINALIZAÇÃO HORIZONTAL

- Branca a Implantar
- Amarela a Implantar
- Branca Existente
- Amarela Existente
- Branca a Apagar
- Amarela a Apagar
- Vermelha Existente
- Vermelha a Implantar
- Gradil Existente

INTERFERÊNCIAS GERAIS

- Tachão Bidirecional com Refletivo Amarelo
- Tachão Monodirecional com Refletivo Amarelo
- Poste de Energia
- Mão de Direção da Via Existente

GEOMETRIA VIÁRIA

- Alinhamento Existente

SINALIZAÇÃO SEMAFÓRICA

MANTER REMANEJAR INSTALAR RETIRAR

- Coluna semafórica
- Coluna semafórica c/ braço projetado
- Grupo focal veicular de forma circular 200mm
- Grupo focal para pedestre
- Controlador eletrônico

SINALIZAÇÃO VERTICAL

MANTER REMANEJAR INSTALAR RETIRAR

- Poste próprio

CICLOVIA TIPO 1 BIDIRECIONAL EXISTENTE

CICLOVIA TIPO 2 BIDIRECIONAL A IMPLANTAR

CICLOVIA TIPO 2 MONODIRECIONAL A IMPLANTAR

REV.	DESCRIÇÃO	EMIÇÃO	VERIFICAÇÃO	APROVAÇÃO
01	SOLICITAÇÃO DE LEGENDAS INDICATIVAS E COTAS			
1				
2				
PROJETO

A aprovação deste documento tem como única finalidade a verificação de sua compatibilidade com os demais documentos do projeto e não exime de sua total responsabilidade sobre o conteúdo técnico do mesmo.

☐ Aprovado Visto

☐ Aprovado com ressalva Data

☐ Não Aprovado Data

DR PLAN PROJ: RICARDO P BARBOSA

GER SINALIZAÇÃO: JOÃO EDUARDO DE OLIVEIRA

Hortolândia

Cidade que cresce com a gente

SECRETARIA DE MOBILIDADE URBANA

SECRETÁRIO ATÍLIO ANDRÉ PEREIRA

SECRETÁRIA ADJUNTA SANDRA A. ZAITH

DIR. PLANEJ. PROJETO RICARDO PUGGINA BARBOSA

Objeto: PROJETO BÁSICO DE MELHORIA VIÁRIA - PROJETO E IMPLANTAÇÃO DE CICLOVIA E CICLOROTA - EIXO INSTITUTO FEDERAL

Projeto DE SINALIZAÇÃO HORIZONTAL E VERTICAL

Local: EIXO CICLOVIÁRIO INSTITUTO FEDERAL AV. ANHANGUERA

DESENHO	ISABELLE CAMILA DEODATO	Data	03/19
PROJETISTA	JOÃO EDUARDO DE OLIVEIRA	Data	03/19
RESP.TEC:	JOÃO EDUARDO DE OLIVEIRA	Código:	2683/18
CAU/CREA:	A1000038-0	Escala:	Esc. 1/500
RT/ART:	07754057	Carta Proposta:	1555.345.1701/2018
VISTO		Rev.	01