


DEMOLIÇÕES VIÁRIA

ESC.1/500

VER FOLHA 007

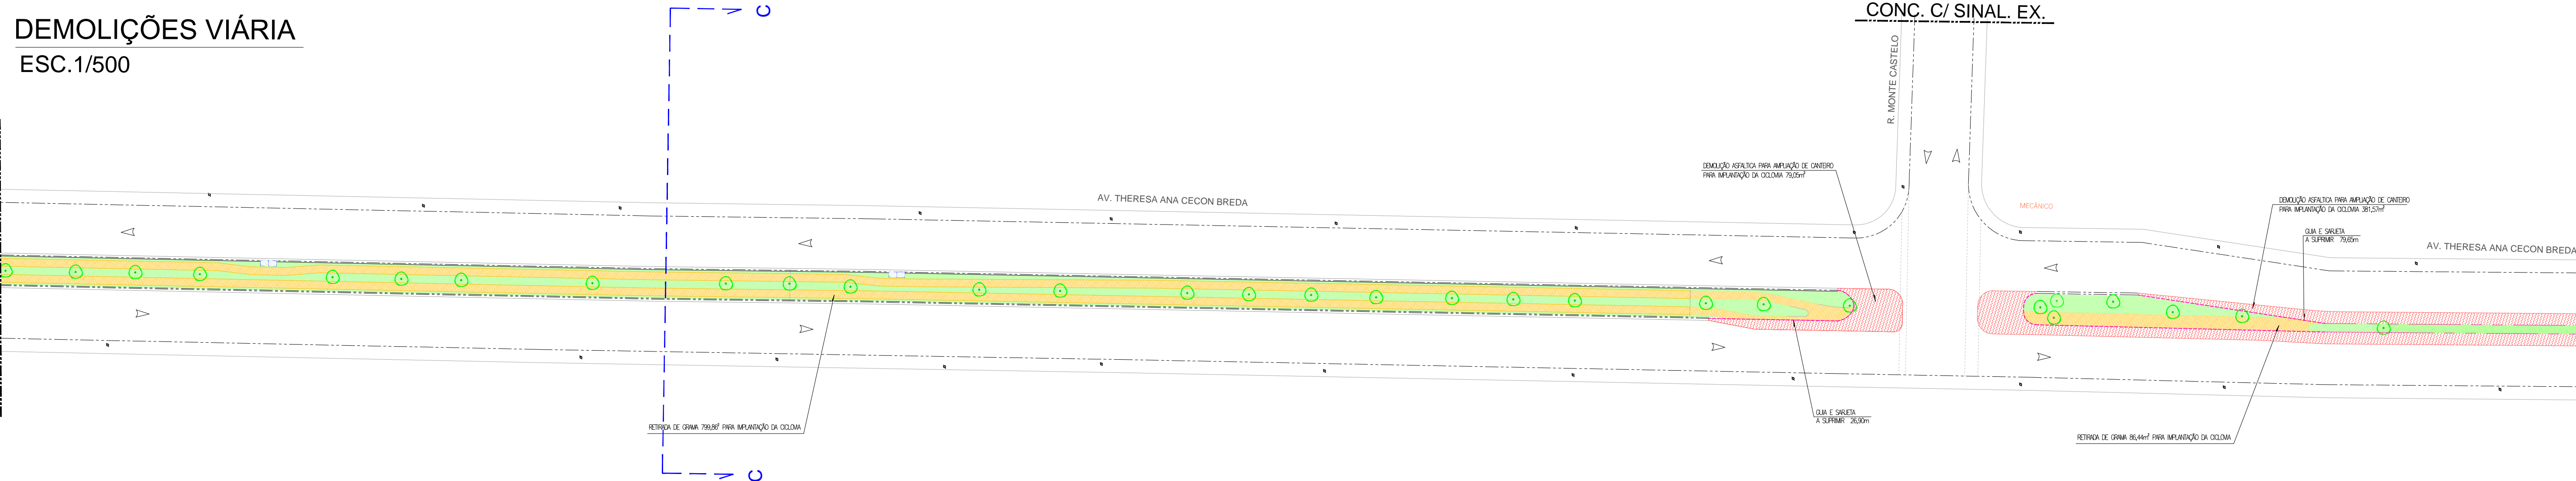


VER FOLHA 005

GEOMETRIA E PAVIMENTAÇÃO


ESC.1/500

VER FOLHA 007

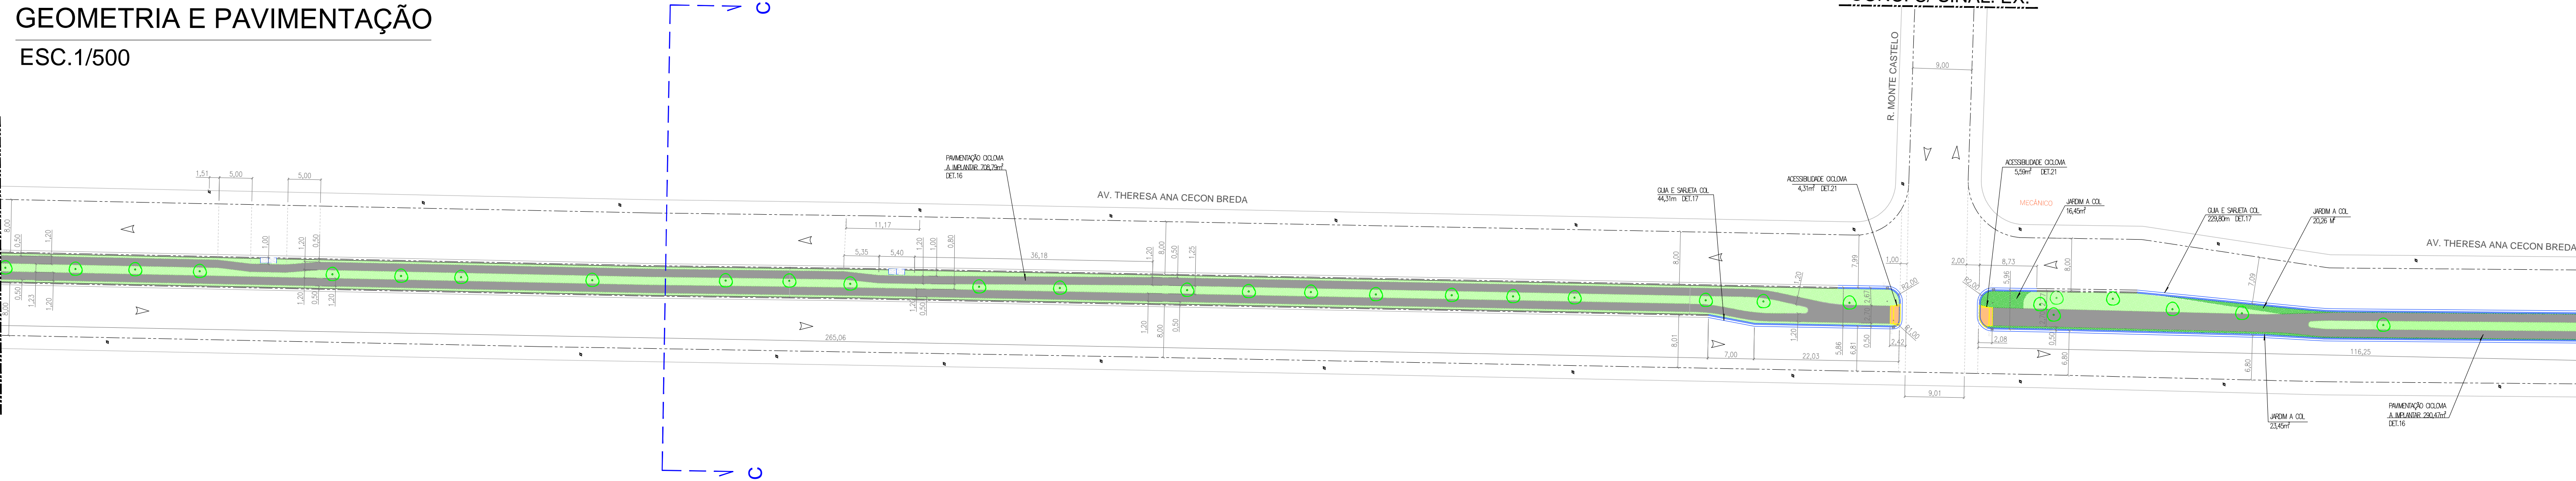

VER FOLHA 005

ARTICULAÇÃO FOLHAS

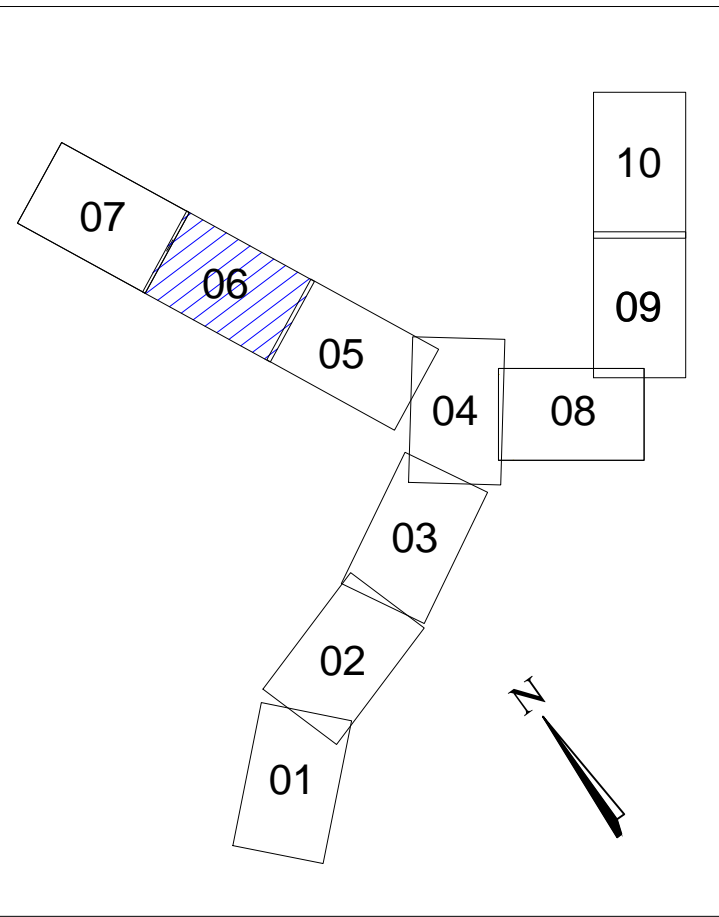

LEGENDA

- PROJETO DE GEOMETRIA VIÁRIA
- Alinhamento Existente
 - Alinhamento a Retirar
 - Alinhamento a Implantar
 - Alinhamento Alterar
 - Linha de Referência
 - Jardim a Existente
 - Jardim a Construir
 - Passeio a Construir
 - Pavimento Ciclovia a Construir
 - Pavimento Ciclovia Existente
 - Gradil a Colocar

- PROJETO DE GEOMETRIA VIÁRIA
- Demolição Asfáltica
 - Grama a Retirar

- INTERFERÊNCIAS GERAIS
- Poste de Energia
 - Mão de Direção da Via Existente
 - Acessibilidade a Implantar

- CICLOVIA TIPO 1 BIDIRECIONAL EXISTENTE
- CICLOVIA TIPO 2 BIDIRECIONAL A IMPLANTAR
- CICLOVIA TIPO 2 MONODIRECIONAL A IMPLANTAR

01	SOLICITAÇÃO DE LEGENDAS INDICATIVAS E COTAS	EMISSÃO	VERIFICAÇÃO	APROVAÇÃO
REV.	DESCRIÇÃO	EMISSÃO	VERIFICAÇÃO	APROVAÇÃO
#	Descrição	Verificação	Verificação	Verificação
REVISÕES				

PROJETO

A aprovação deste documento tem como única finalidade a verificação de sua compatibilidade com os demais documentos do projeto e não exime de sua total responsabilidade sobre o conteúdo técnico do mesmo.

- ☐ Aprovado
- ☐ Aprovado com ressalva
- ☐ Não Aprovado

Visto

Data

Data

DIR. PLAN. PROJ. RICARDO P. BARBOSA

GER. REALIZAÇÃO JOÃO EDUARDO DE OLIVEIRA



SECRETARIA DE MOBILIDADE URBANA

SECRETÁRIO ATÍLIO ANDRÉ PEREIRA

SECRETÁRIA ADJUNTA SANDRA A. ZAITH

DIR. PLANEJ. PROJETO RICARDO PUGGINA BARBOSA

Objeto:	PROJETO BÁSICO DE MELHORIA VIÁRIA - PROJETO E IMPLANTAÇÃO DE CICLOVIA E CICLOROTA - EIXO INSTITUTO FEDERAL			Data:	12/18	Folha:	06/12
Local:	EIXO CICLOVIÁRIO INSTITUTO FEDERAL			Data:	12/18	Rev.	01
Projeto:	AV. THERESA ANA CECON BREDA			Projeto:	AV. THERESA ANA CECON BREDA		
Desenho:	ISABELLE CAMILA DEODATO			Desenho:	ISABELLE CAMILA DEODATO		
Projeto:	JOÃO EDUARDO DE OLIVEIRA			Projeto:	JOÃO EDUARDO DE OLIVEIRA		
Resp. Tec.:	JOÃO EDUARDO DE OLIVEIRA			Resp. Tec.:	JOÃO EDUARDO DE OLIVEIRA		
Calibração:	A100039-0			Calibração:	A100039-0		
RTT/ART:	07754057			RTT/ART:	07754057		
DATA:	2683/18			DATA:	2683/18		
Escala:	Esc. 1/500			Escala:	Esc. 1/500		
Carta Proposta:	1555.345.1701/2018			Carta Proposta:	1555.345.1701/2018		