


Córrego Ribeirão Jacuba - Seções

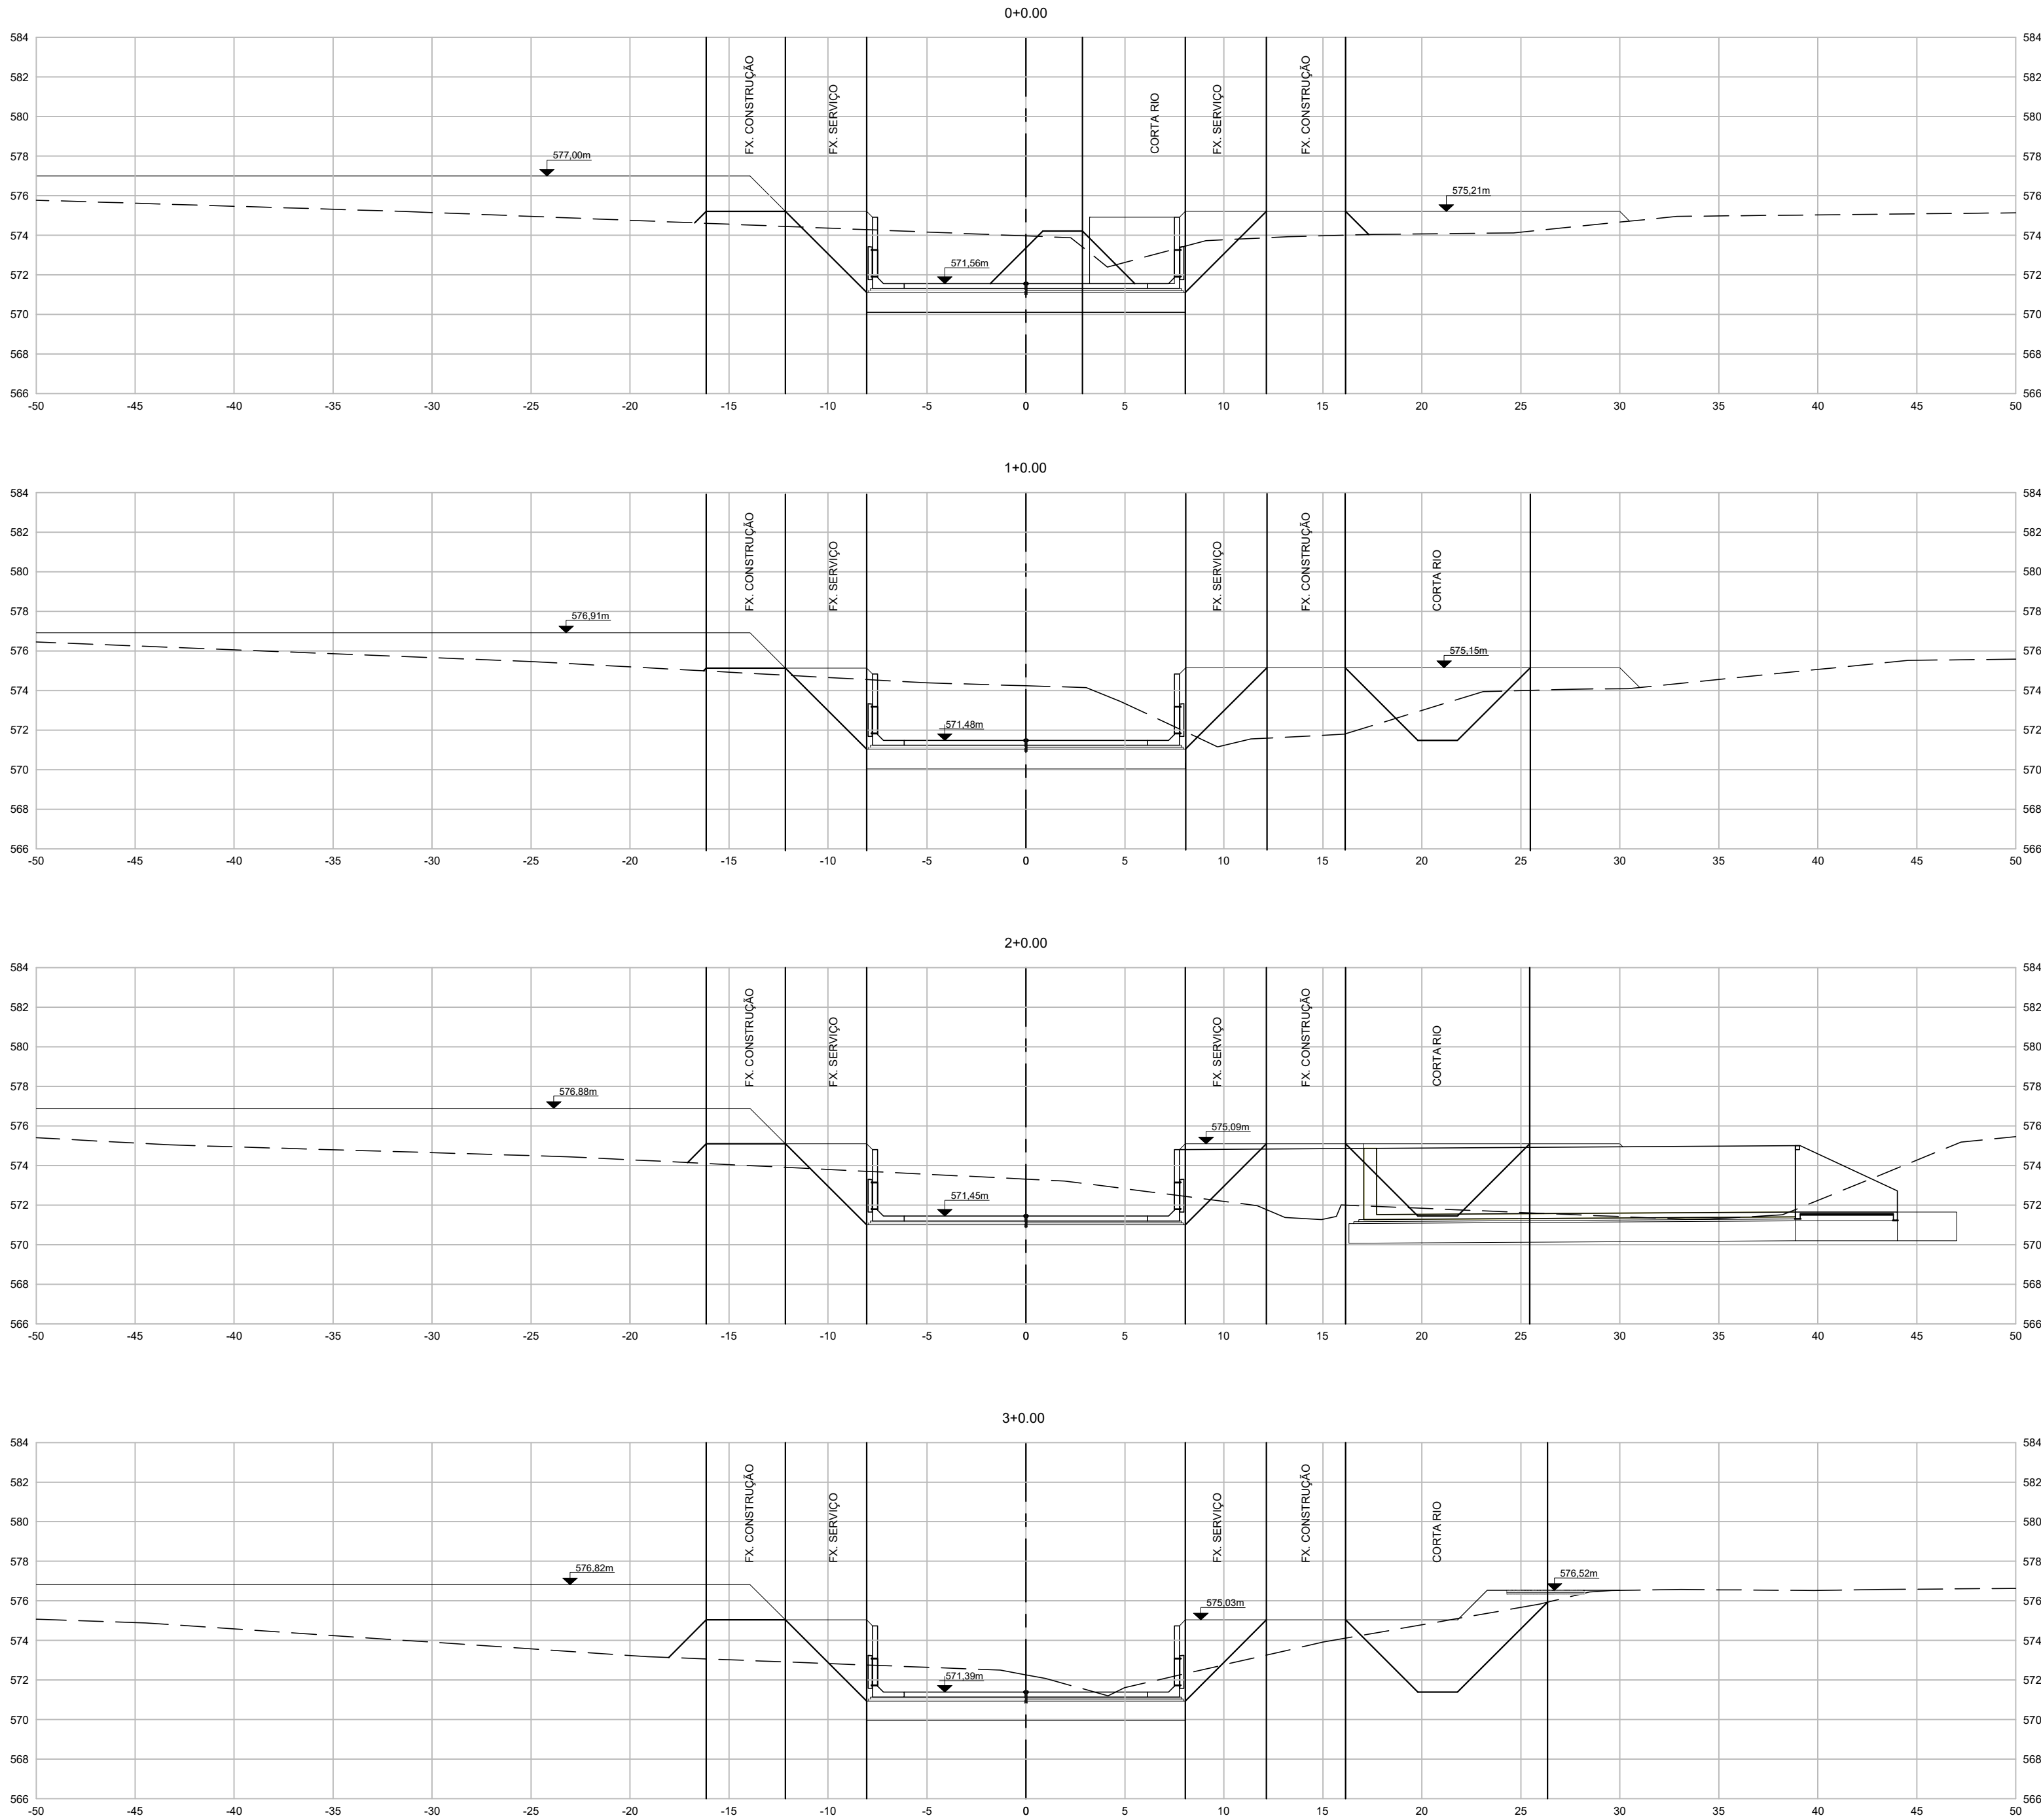

NOTA :
1. TODAS AS MEDIDAS ESTÃO EM METRO, EXCETO ONDE INDICADO.



Projelista:
FUNDAÇÃO PARA O DESENVOLVIMENTO TECNOLÓGICO DA ENGENHARIA

Coordenador do Projeto:
Antônio C. Fonseca

RRTIART: 28027230181403241
CAU/CREA: 0600420948-SP

Elaboração:
Marcio Roberto Tonetti

RRTIART: 28027230191346421
CAU/CREA: 5060449378-SP



MUNICÍPIO DE HORTOLÂNDIA

Administração
Ângelo Perugini
2017-2020

Obra: PARQUE LINEAR ENTRE O JA1 AO JAC 2 - CANALIZAÇÃO

Local: JAC 1 - HORTOLÂNDIA - SP

Nº Contrato: 303/2018

Título: ESTUDO E PROJETO DE GEOMETRIA - SEÇÕES TRANSVERSAIS

Código: DE-3.09.00-4F5-001

SECRETARIA MUNICIPAL DE OBRAS

DEPARTAMENTO DE PROJETOS - APROVAÇÃO
(CARIMBO E ASSINATURA)

Data: 12/2019

Revisão: 1

SECRETARIA MUNICIPAL DE OBRAS

DEPARTAMENTO DE OBRAS - APROVAÇÃO
(CARIMBO E ASSINATURA)

Escala: 1:500

Folha: 01/07

SECRETARIA DE MOBILIDADE URBANA

DEPARTAMENTO DE PROJETOS - APROVAÇÃO
(CARIMBO E ASSINATURA)