


Afluentes do Ribeirão Jacuba - Lado Esquerdo- Seções Trechos 4 e 5

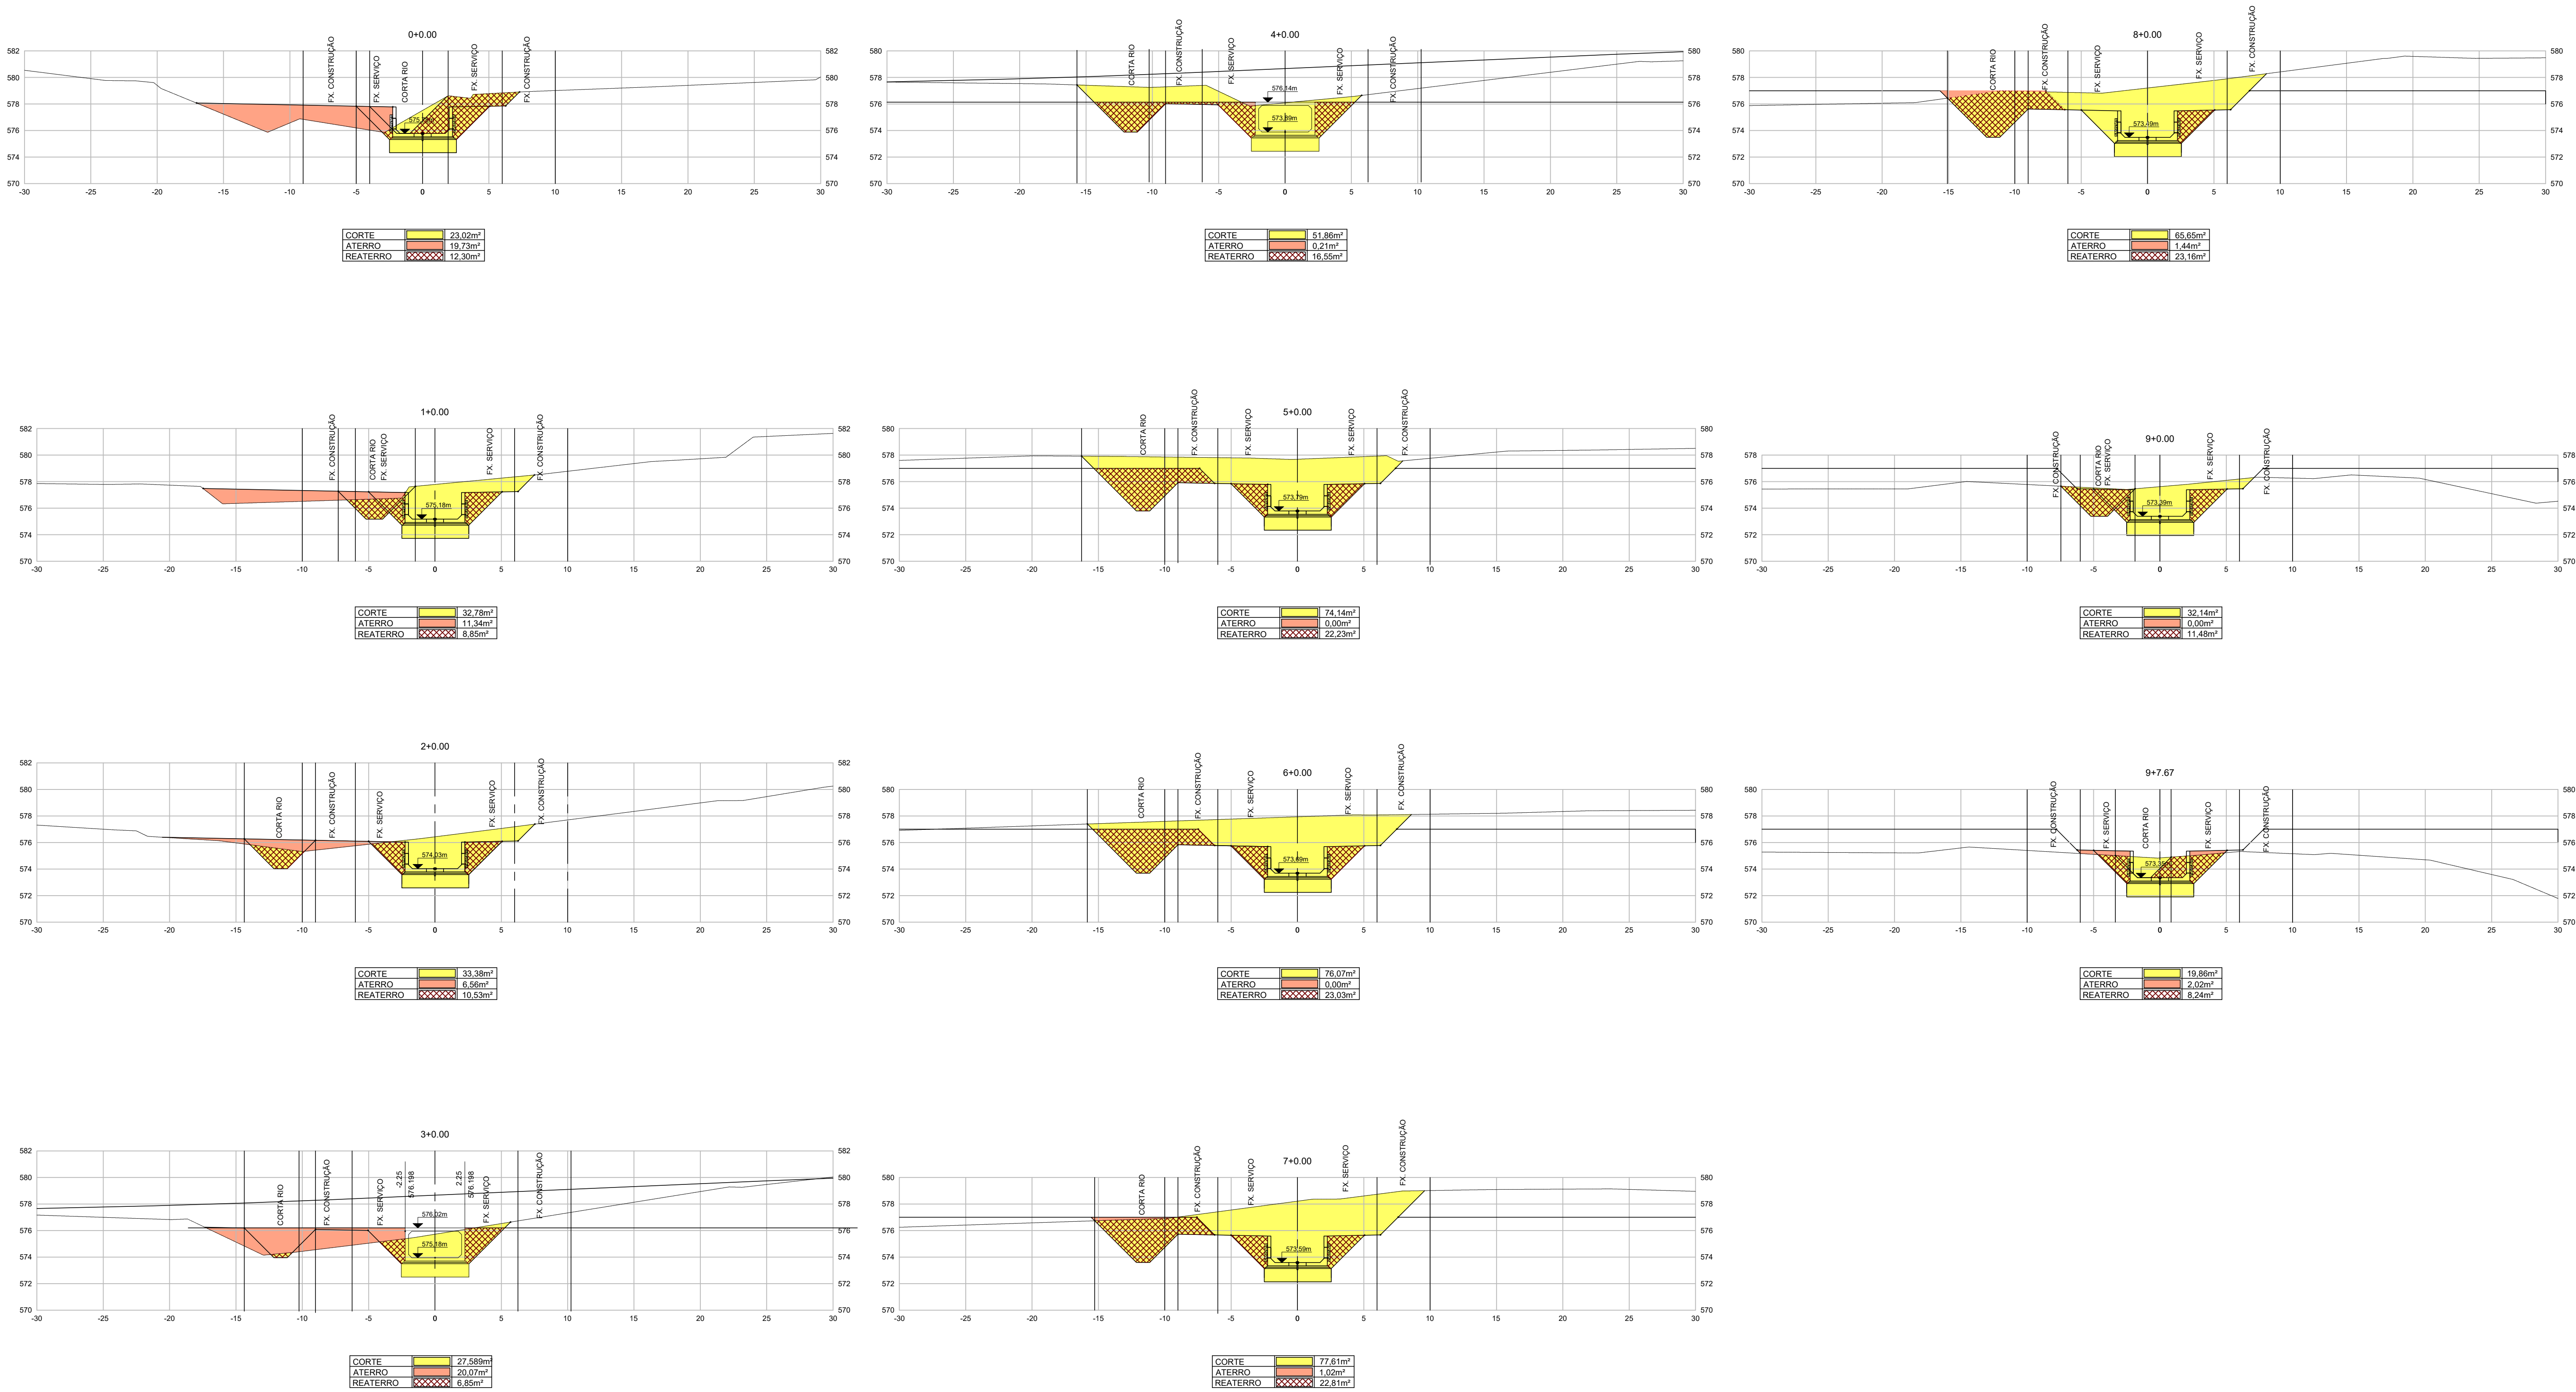

NOTA :  
1. TODAS AS MEDIDAS ESTÃO EM METRO, EXCETO ONDE INDICADO.



Projelista:  
FUNDAÇÃO PARA O DESENVOLVIMENTO TECNOLÓGICO DA ENGENHARIA

Coordenador do Projeto:  
Antônio C. Fonseca

Elaboração:  
Marcio Roberto Tonetti

RRTIART: 28027230181403241  
CAUCIREA: 0600420948-SP

RRTIART: 28027230191346421  
CAUCIREA: 5060449378-SP



MUNICÍPIO DE HORTOLÂNDIA

Administração  
Ângelo Perugini  
2017-2020

Obra: PARQUE LINEAR ENTRE O JA1 AO JAC 2 - CANALIZAÇÃO

Local: JAC 1 - HORTOLÂNDIA - SP

Título: ESTUDO E PROJETO DE TERRAPLANAGEM - SEÇÕES TRANSVERSAIS

SECRETARIA MUNICIPAL DE OBRAS

SECRETARIA MUNICIPAL DE OBRAS

SECRETARIA DE MOBILIDADE URBANA

DEPARTAMENTO DE PROJETOS - APROVAÇÃO

DEPARTAMENTO DE OBRAS - APROVAÇÃO

DEPARTAMENTO DE PROJETOS - APROVAÇÃO

Nº Contrato: 303/2018

Código:  
DE-3.09.00-4F8-007

Data: 12/2019

Revisão: 1

Folha: 07/08

Escala: 1:500