

QUADRO RESUMO DE QUANTIDADES
CÓRREGO RIBEIRÃO JACUBA

MOVIMENTO	ÁREA (m²)	VOLUME (m³)
CORTE	1.225,72	23.279,77
ATERRO / REATERRO	1.273,11	24.336,56


NOTA:
1. TODAS AS MEDIDAS ESTÃO EM METRO, EXCETO ONDE INDICADO.

QUADRO RESUMO DE QUANTIDADES
AFLUENTE RIBEIRÃO JACUBA - LADO DIREITO

MOVIMENTO	ÁREA (m²)	VOLUME (m³)
CORTE	26,26	320,66
ATERRO / REATERRO	125,25	1.793,95

QUADRO RESUMO DE QUANTIDADES
AFLUENTE RIBEIRÃO JACUBA - LADO ESQUERDO

MOVIMENTO	ÁREA (m²)	VOLUME (m³)
CORTE	509,04	9.523,82
ATERRO / REATERRO	4.008,82	228,42

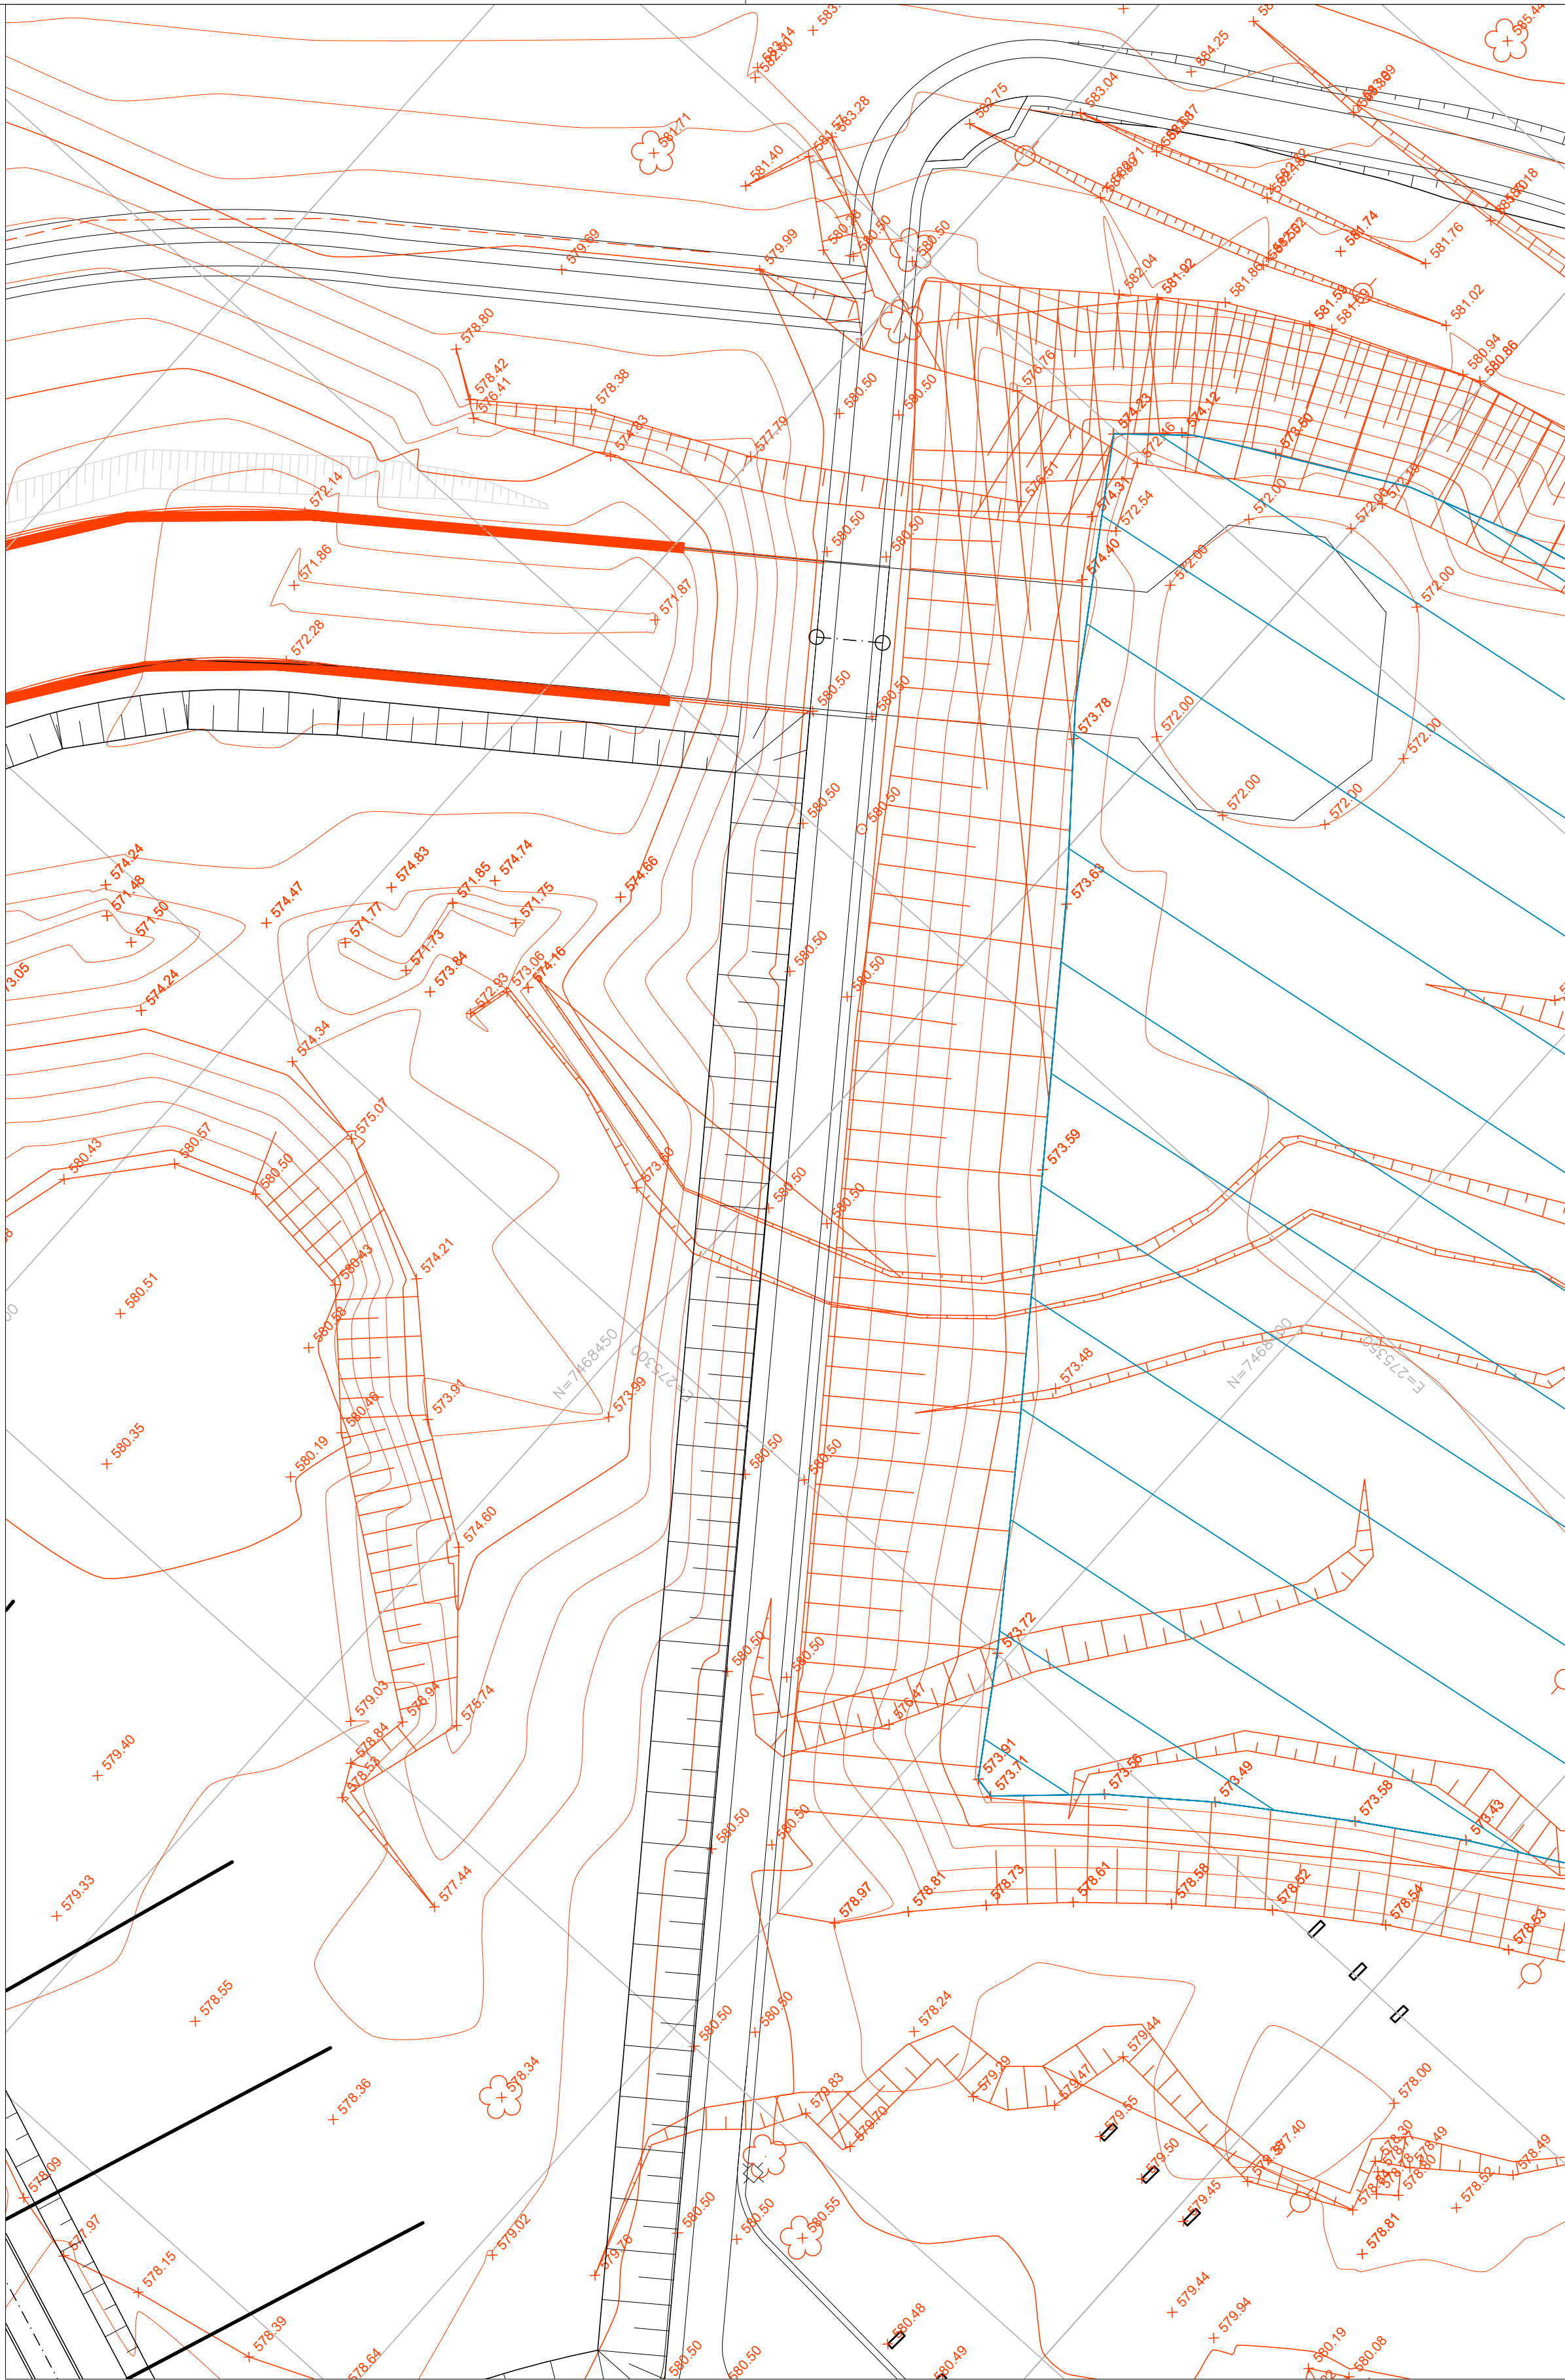

Projetista:
FUNDAÇÃO PARA O DESENVOLVIMENTO TECNOLÓGICO DA ENGENHARIA

Coordenador do Projeto:
Antônio C. Fonseca

RRT/ART: 28027230181403241
CAU/CREA: 0600420948-SP

Visto:

Elaboração:
Marcio Roberto Tonetti

RRT/ART: 28027230191346421
CAU/CREA: 5060449378-SP

Visto:



MUNICÍPIO DE HORTOLÂNDIA

Administração
Ângelo Perugini
2017-2020

Obr: PARQUE LINEAR ENTRE O JA1 AO JAC 2 - CANALIZAÇÃO

Local: JAC 1 - HORTOLÂNDIA - SP

Nº Contrato: 303/2018

Título: ESTUDO E PROJETO TERRAPLENAGEM - PLANTA

Código: DE-3.09.00-4F8-002

SECRETARIA MUNICIPAL DE OBRAS

DEPARTAMENTO DE PROJETOS - APROVAÇÃO
(CAMBIO E ASSINATURA)

Data: 12/2019

Revisão: 1

SECRETARIA MUNICIPAL DE OBRAS

DEPARTAMENTO DE OBRAS - APROVAÇÃO
(CAMBIO E ASSINATURA)

Folha:

SECRETARIA DE MOBILIDADE URBANA

DEPARTAMENTO DE PROJETOS - APROVAÇÃO
(CAMBIO E ASSINATURA)

Escala: 1:500

02/08