


CONTINUAÇÃO VIÁRIO MARGINAL-JAC 1

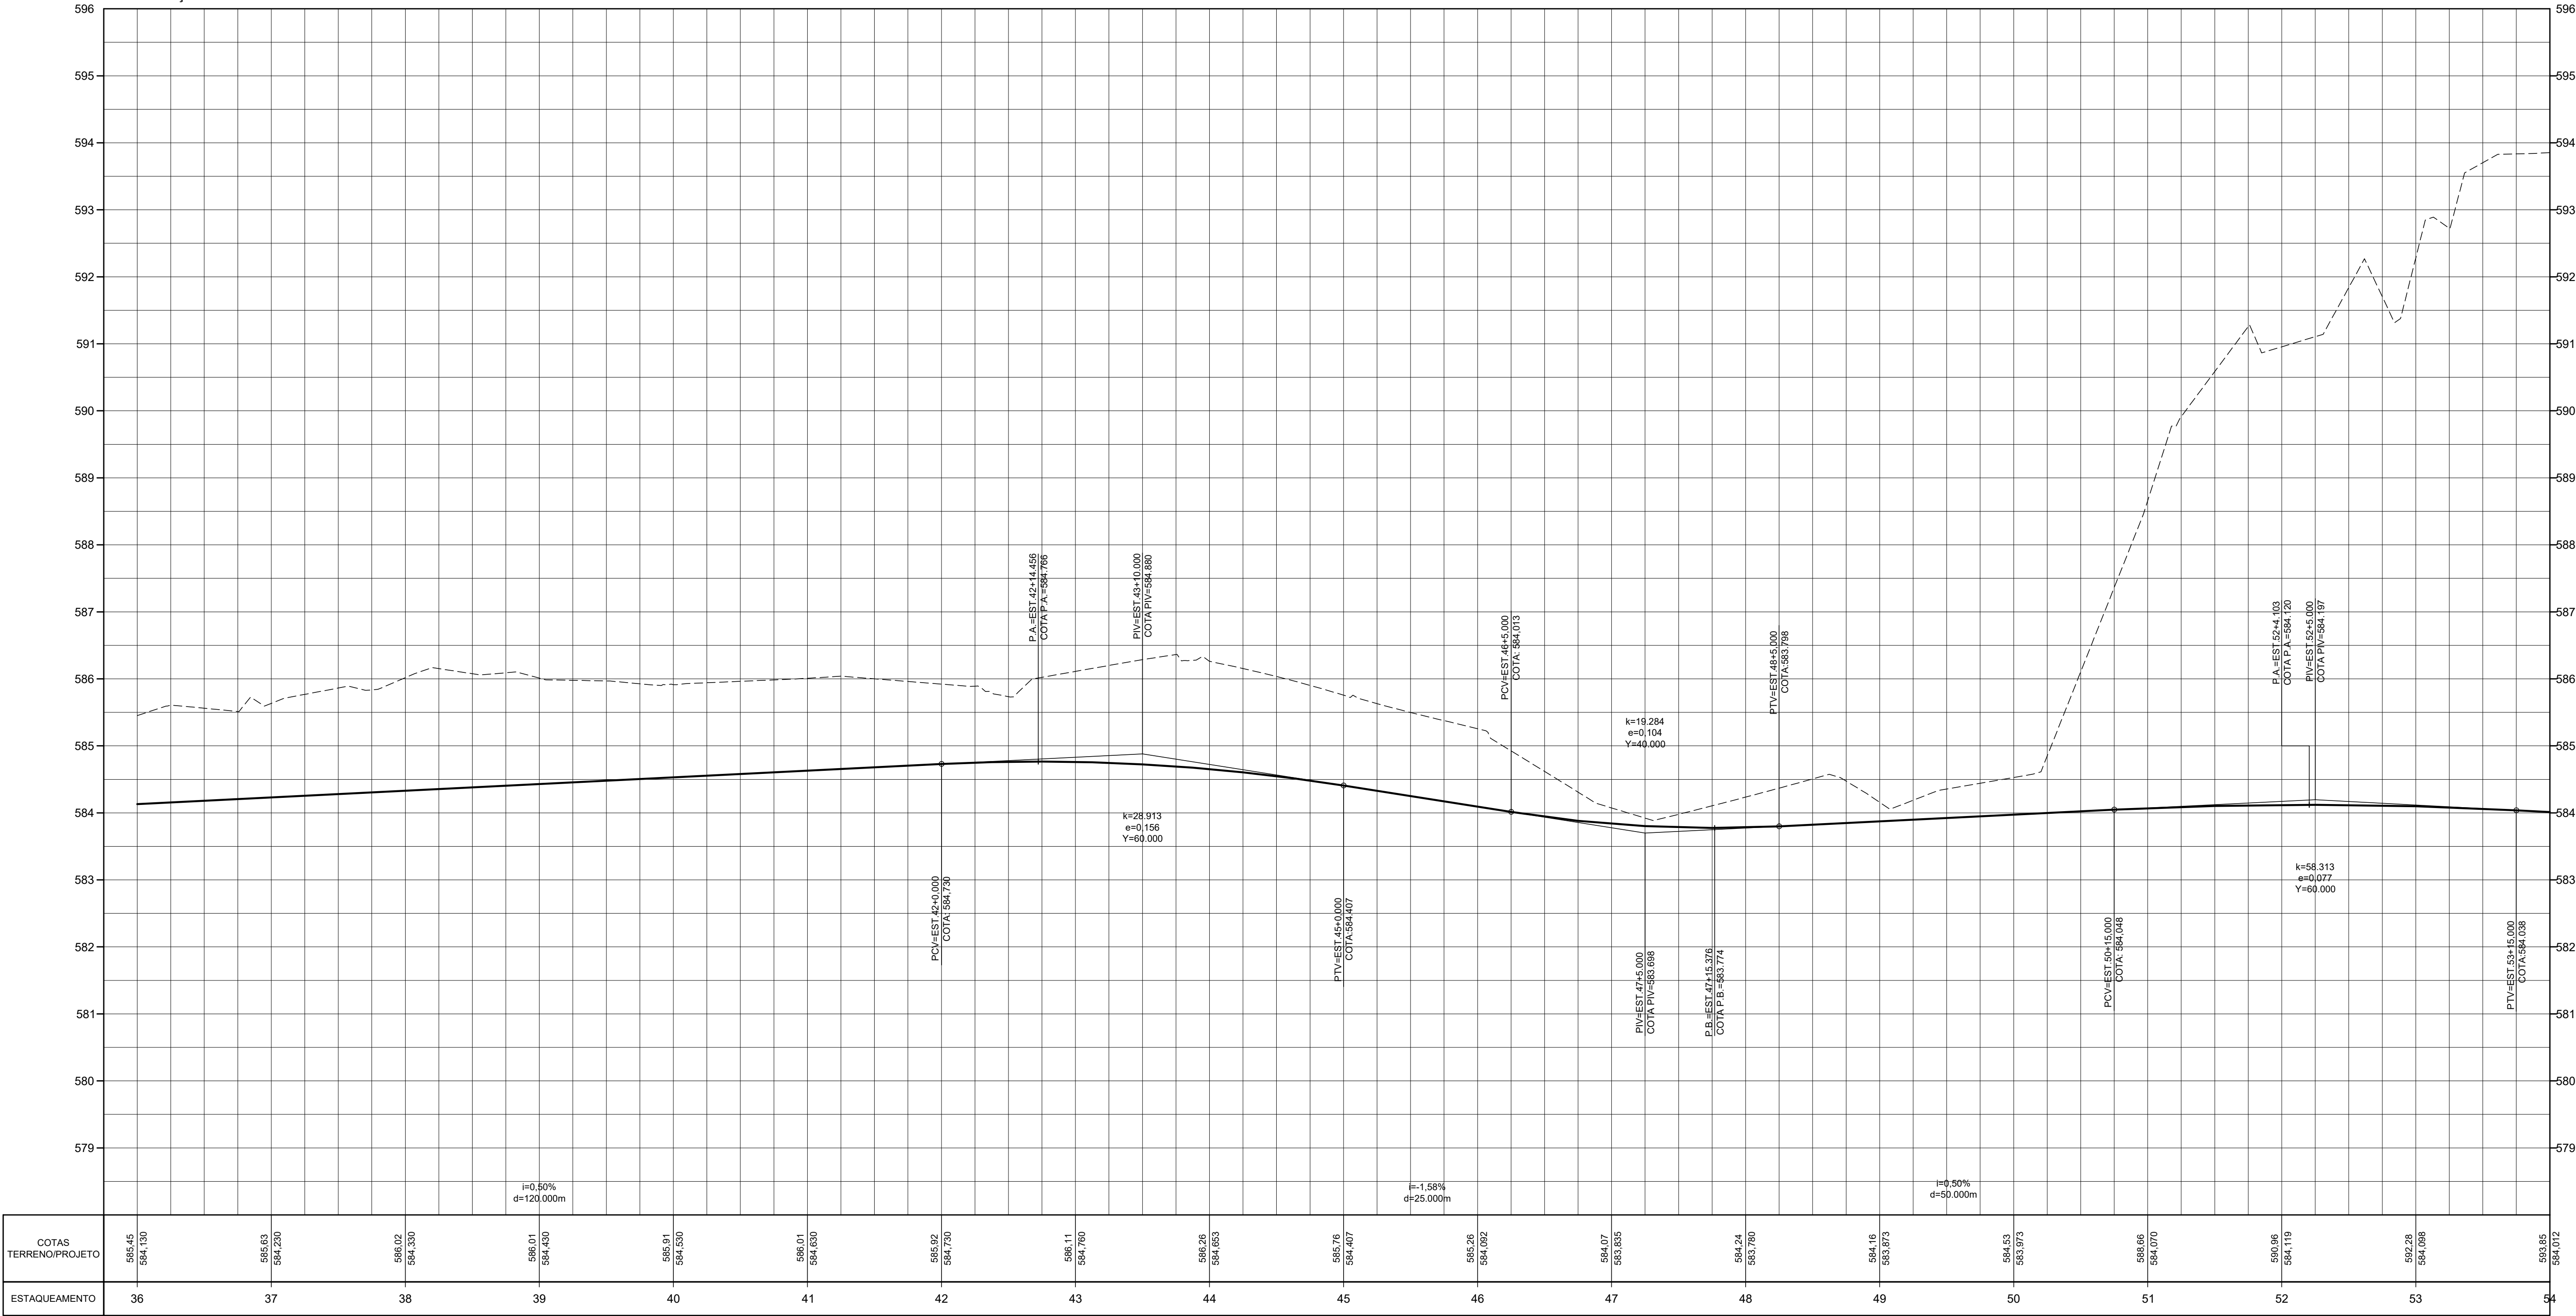

LEGENDA :  
--- TERRENO NATURAL  
— GREIDE PROJETADO  
NOTA :  
1. TODAS AS MEDIDAS ESTÃO EM METRO, EXCETO ONDE INDICADO.



Projetista:  
FUNDAÇÃO PARA O DESENVOLVIMENTO TECNOLÓGICO DA ENGENHARIA

Coordenador do Projeto:  
Antônio C. Fonseca

RRT/ART: 28027230181403241  
CAU/CREA: 0600420948-SP

Elaboração:  
Márcio Roberto Tonetti

RRT/ART: 28027230191346421  
CAU/CREA: 5060449378-SP



MUNICÍPIO DE HORTOLÂNDIA

Administração  
Ângelo Perugini  
2017-2020

Obra: PARQUE LINEAR DO JAC 1 (TRECHO ENTRE ESTR. MUN. SABRINA BATISTA DE CAMARGO E ESTR. DE SERVIDÃO)  
Local: PARQUE LINEAR DO JAC 1 - URBANIZAÇÃO  
Nº Contrato: 303/2018

Título: ESTUDO E PROJETO GEOMÉTRICO - PERFIL  
SECRETARIA MUNICIPAL DE OBRAS  
Código: DE-3.10.00-4F3-003

SECRETARIA MUNICIPAL DE OBRAS  
Data: 11/19  
Revisão: 03

SECRETARIA DE MOBILIDADE URBANA  
Escala: H 1:500  
V 1:50  
Folha: 03/08