


LEGENDA

FOTOS	REPRESENTAÇÃO	NOME POPULAR	NOME CIENTÍFICO	UNID.	PORTE (m)	PORTE PLANTAS (m)
		GRAMA EMERALDA	ZOYSA JAPONICA	14.000.000	0,15	0,05
		JACARANDA DA BANHA	DALBERGIA NIGRA	09 UNID.	15,00	4,00
		PATA DE VACA	BAUHIA FORCICATA	03 UNID.	6,00	3,00

REPRESENTAÇÃO	ESPECIFICAÇÃO	LOCALIZAÇÃO EM PLANTA	ESPESURA	UNIDADE	ÁREA DE PISO (m²)	MATERIAL
	FAIXA DE SERVIÇO	01	5,00	cm	7.934,82m²	GRAMA EMERALDA
	CICLOVIA	02	10,00	cm	6.608,22m²	CONCRETO NÃO ARMADO PAVIMENTADO VERMELHO
	PISTA DE CAMINHADA	03	10,00	cm	8.326,88m²	CONCRETO NÃO ARMADO
	ALAMEDA	04	10,00	cm	1.260,19m²	BICA CORRIDA
	PISOS DE TRANSIÇÃO	05	6,00	cm	438,99m²	BLOCO INTERTRAVADO EM CONCRETO LARANJA
	ACADEMIA AO AR LIVRE	06	6,00	cm	417,98m²	BLOCO INTERTRAVADO EM CONCRETO LARANJA
	PLAYGROUND	07	5,00	cm	945,17m²	GRAMA EMERALDA
	ESTACIONAMENTO BICICLETARIO	08 e 09	6,00	cm	1.194,54m²	BLOCO INTERTRAVADO EM CONCRETO LARANJA
	ESPAÇO DE CONVÍVIO	10	5,00	cm	814,01m²	GRAMA EMERALDA
	BANCOS	VER PLANTA DE DETALHE 482-004	4 UNID.	-	-	VER PLANTA DE DETALHE 482-004
	BANCO COM CANTILHO ELEVADO	VER PLANTA DE DETALHE 482-004	5 UNID.	-	-	VER PLANTA DE DETALHE 482-004
	LUXEIRA	VER PLANTA DE DETALHE 482-003	2 UNID.	-	-	VER PLANTA DE DETALHE 482-003
	BEBEDOURO DUPLO	VER PLANTA DE DETALHE 482-003	2 UNID.	-	-	VER PLANTA DE DETALHE 482-003
	PARACICLO	VER PLANTA DE DETALHE 482-003	20 UNID.	-	-	VER PLANTA DE DETALHE 482-003
	MINI GUIA PARA JARDIM	VER PLANTA DE DETALHE 489-005	-	-	1.110,27m	VER PLANTA DE DETALHE 489-005
	PERÍMETRO DO PARQUE	-	-	-	-	27.599,38m²

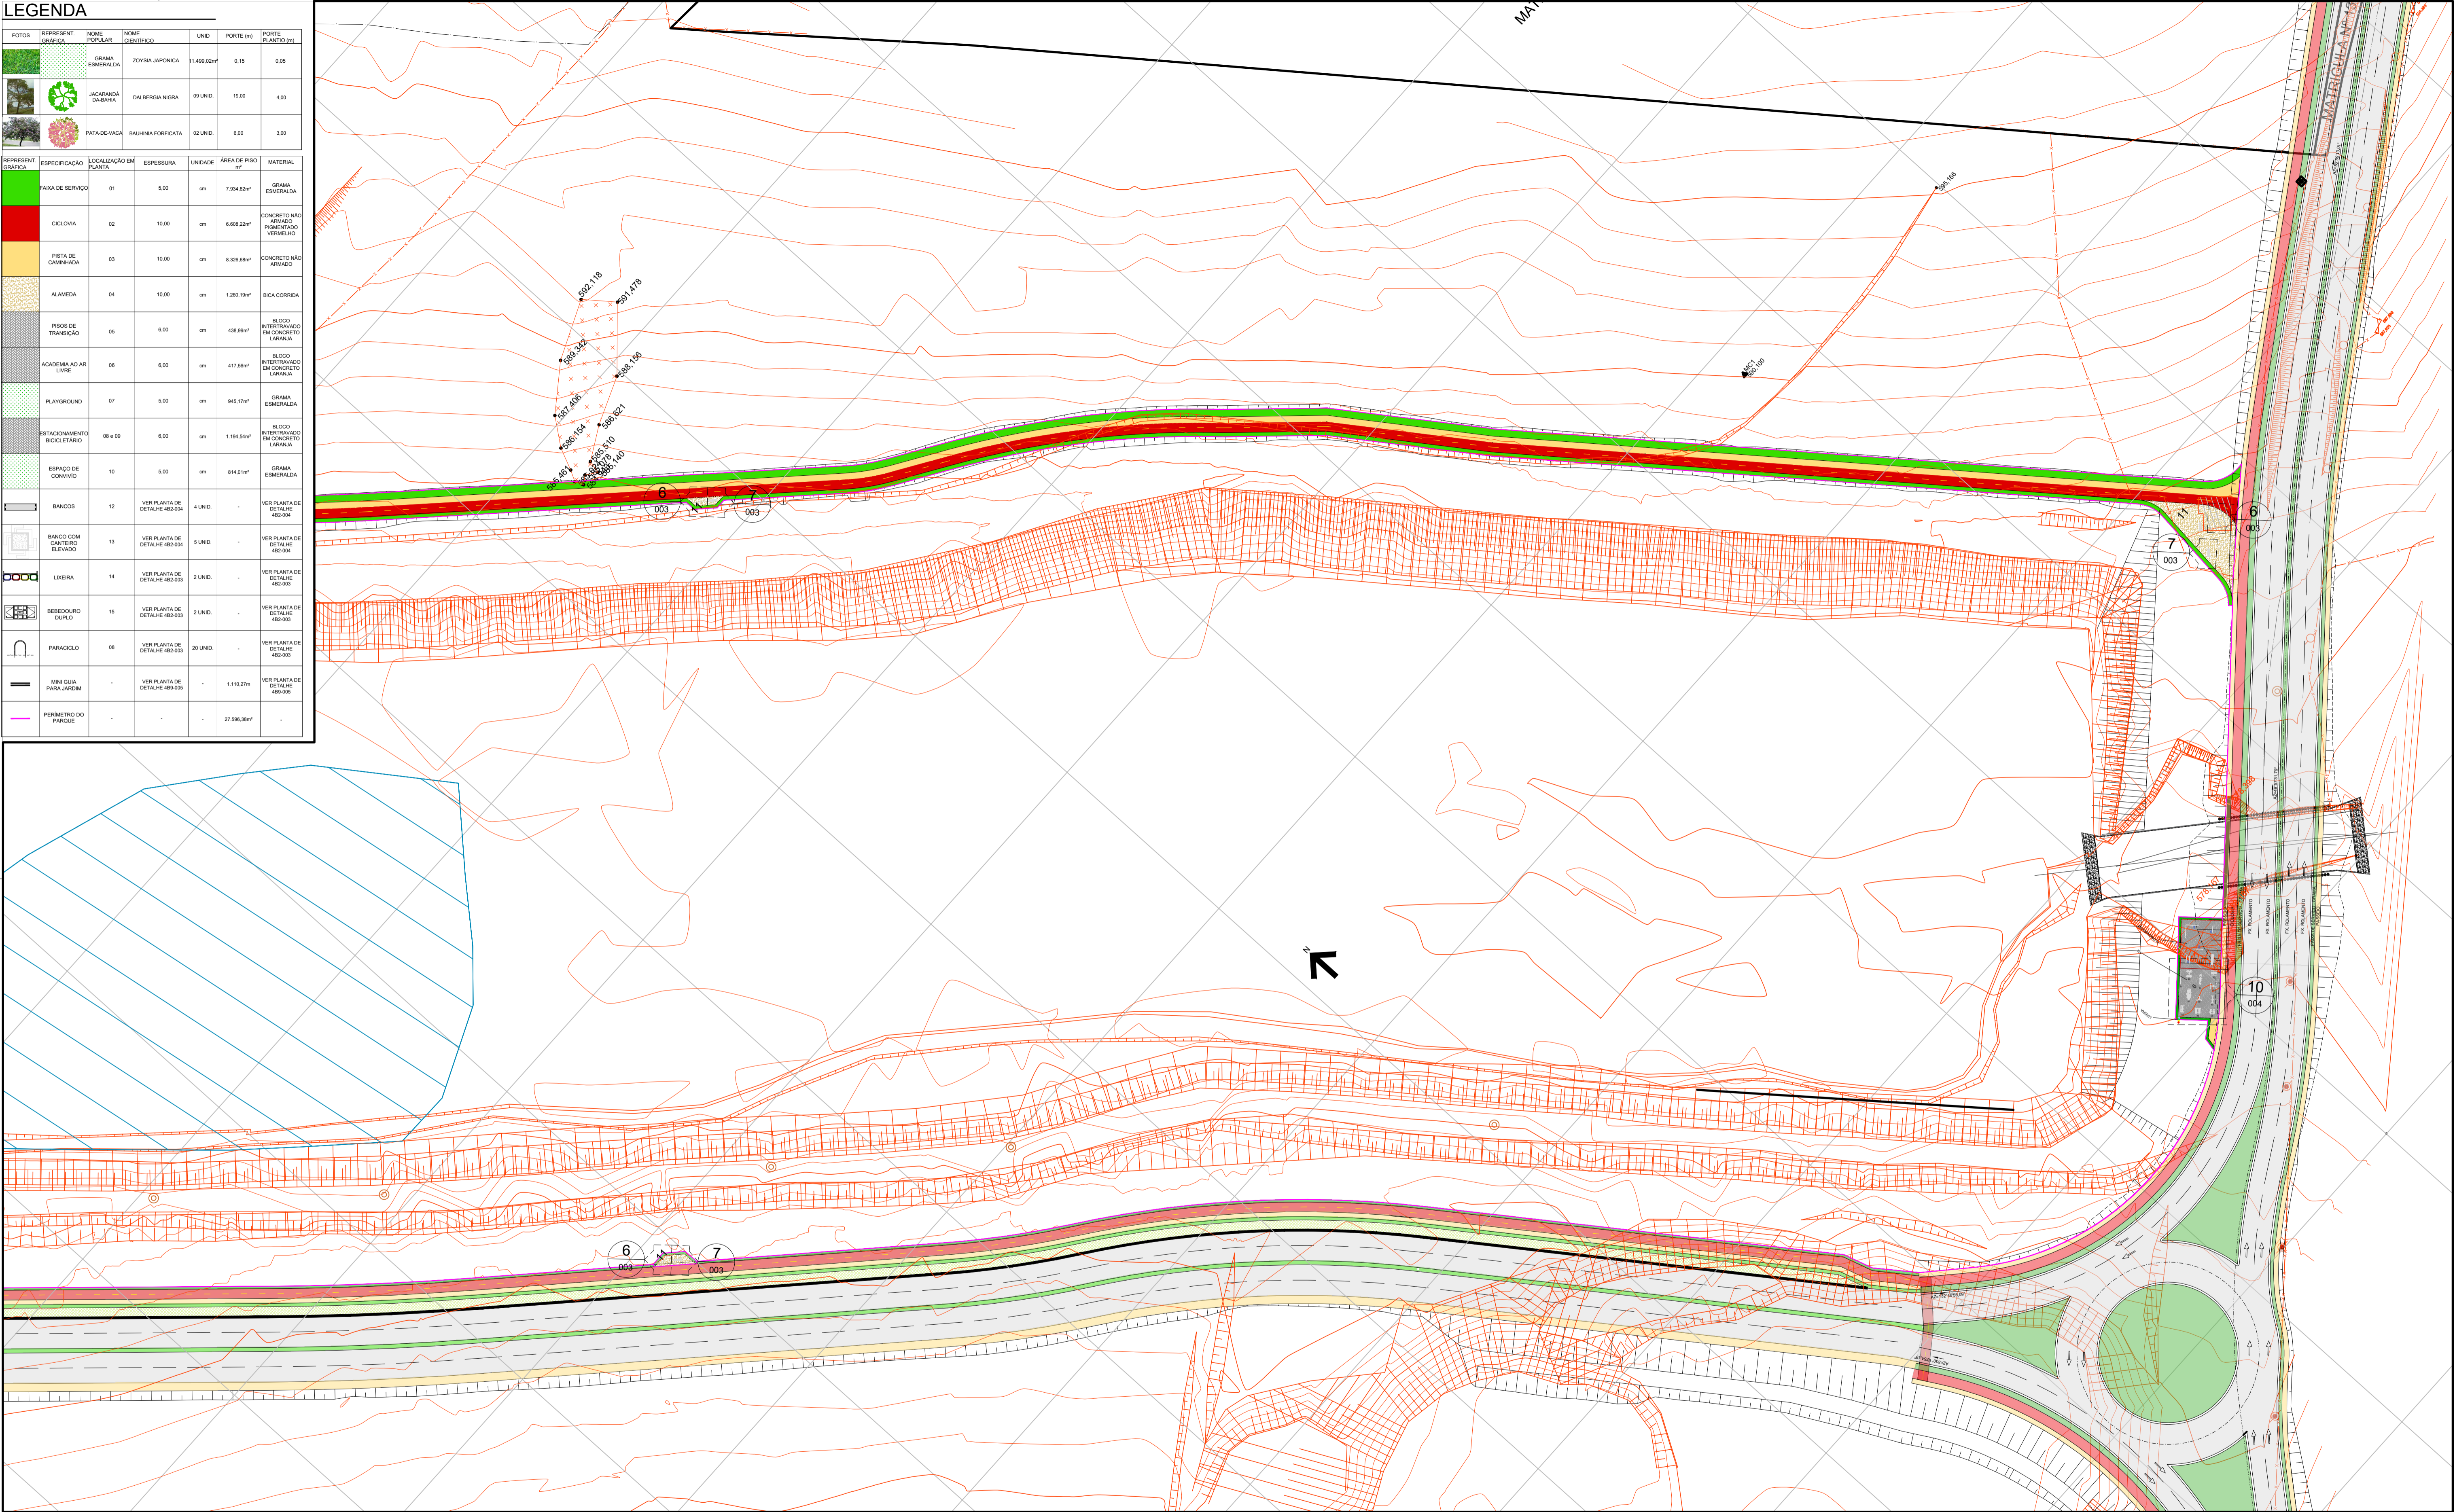

SETORIZAÇÃO - PARQUE LINEAR DO RESERVATÓRIO JAC 1 - URBANIZAÇÃO ENTORNO

1 - FAIXA DE SERVIÇO	8 - TRANSIÇÃO
2 - CICLOVIA	9 - ESTACIONAMENTO
3 - PISTA DE CAMINHADA	10 - ESPAÇOS DE CONVÍVIO:
4 - ALAMEDA	• Bancos
5 - PISO DE TRANSIÇÃO	• Jardins
6 - ACADEMIA AO AR LIVRE	
7 - PLAYGROUND	

NOTA:

1. TODAS AS MEDIDAS ESTÃO EM METRO, EXCETO ONDE INDICADO.

2. EQUIPAMENTOS INDICADOS EM PLANTA SUGERIDOS PARA FUTURA INSTALAÇÃO. (PARACICLO; ACADEMIA AO AR LIVRE; BANCOS; JARDINEIRAS; PLAYGROUND E PAISAGISMO - EQUIPAMENTOS DIVERSOS).

LEGENDA:

	LIMITE FAIXA DE APP
	TALUDE PROPOSTO
	CICLOVIA
	PISTA DE CAMINHADA
	FAIXA DE SERVIÇO

SIMBOLOGIA

	AMPLIAÇÃO Nº X
	FOLHA Nº XXX



Projetista:

FUNDAÇÃO PARA O DESENVOLVIMENTO TECNOLÓGICO DA ENGENHARIA

Coordenador do Projeto:

Antônio C. Fonseca

RRT/ART: 28027230181403241

CAU/CREA: 0600420948-SP

Visão:

Elaboração:

Rodrigo S. dos Santos

RRT/ART: 0000008873837

CAU/CREA: A129524-1

Visão:



MUNICÍPIO DE HORTOLÂNDIA

Administração

Ângelo Perugini

2017-2020

Obras:

PARQUE LINEAR DO RESERVATÓRIO JAC 1 - URBANIZAÇÃO ENTORNO

Local:

JAC 1 - HORTOLÂNDIA - SP

Nº Contrato:

303/2018

Título:

ESTUDO E PROJETO DE ARQUITETURA - PLANTA

Código:

DE-3.10.00-4B2-002

SECRETARIA MUNICIPAL DE OBRAS

DEPARTAMENTO DE PROJETOS - APROVAÇÃO

Data:

12/2019

Revisão:

02

SECRETARIA MUNICIPAL DE OBRAS

DEPARTAMENTO DE OBRAS - APROVAÇÃO

Escala:

Folha:

SECRETARIA DE MOBILIDADE URBANA

DEPARTAMENTO DE PROJETOS - APROVAÇÃO

1:750

02/05