


VER DE-PB.ET2.13-PAI-001

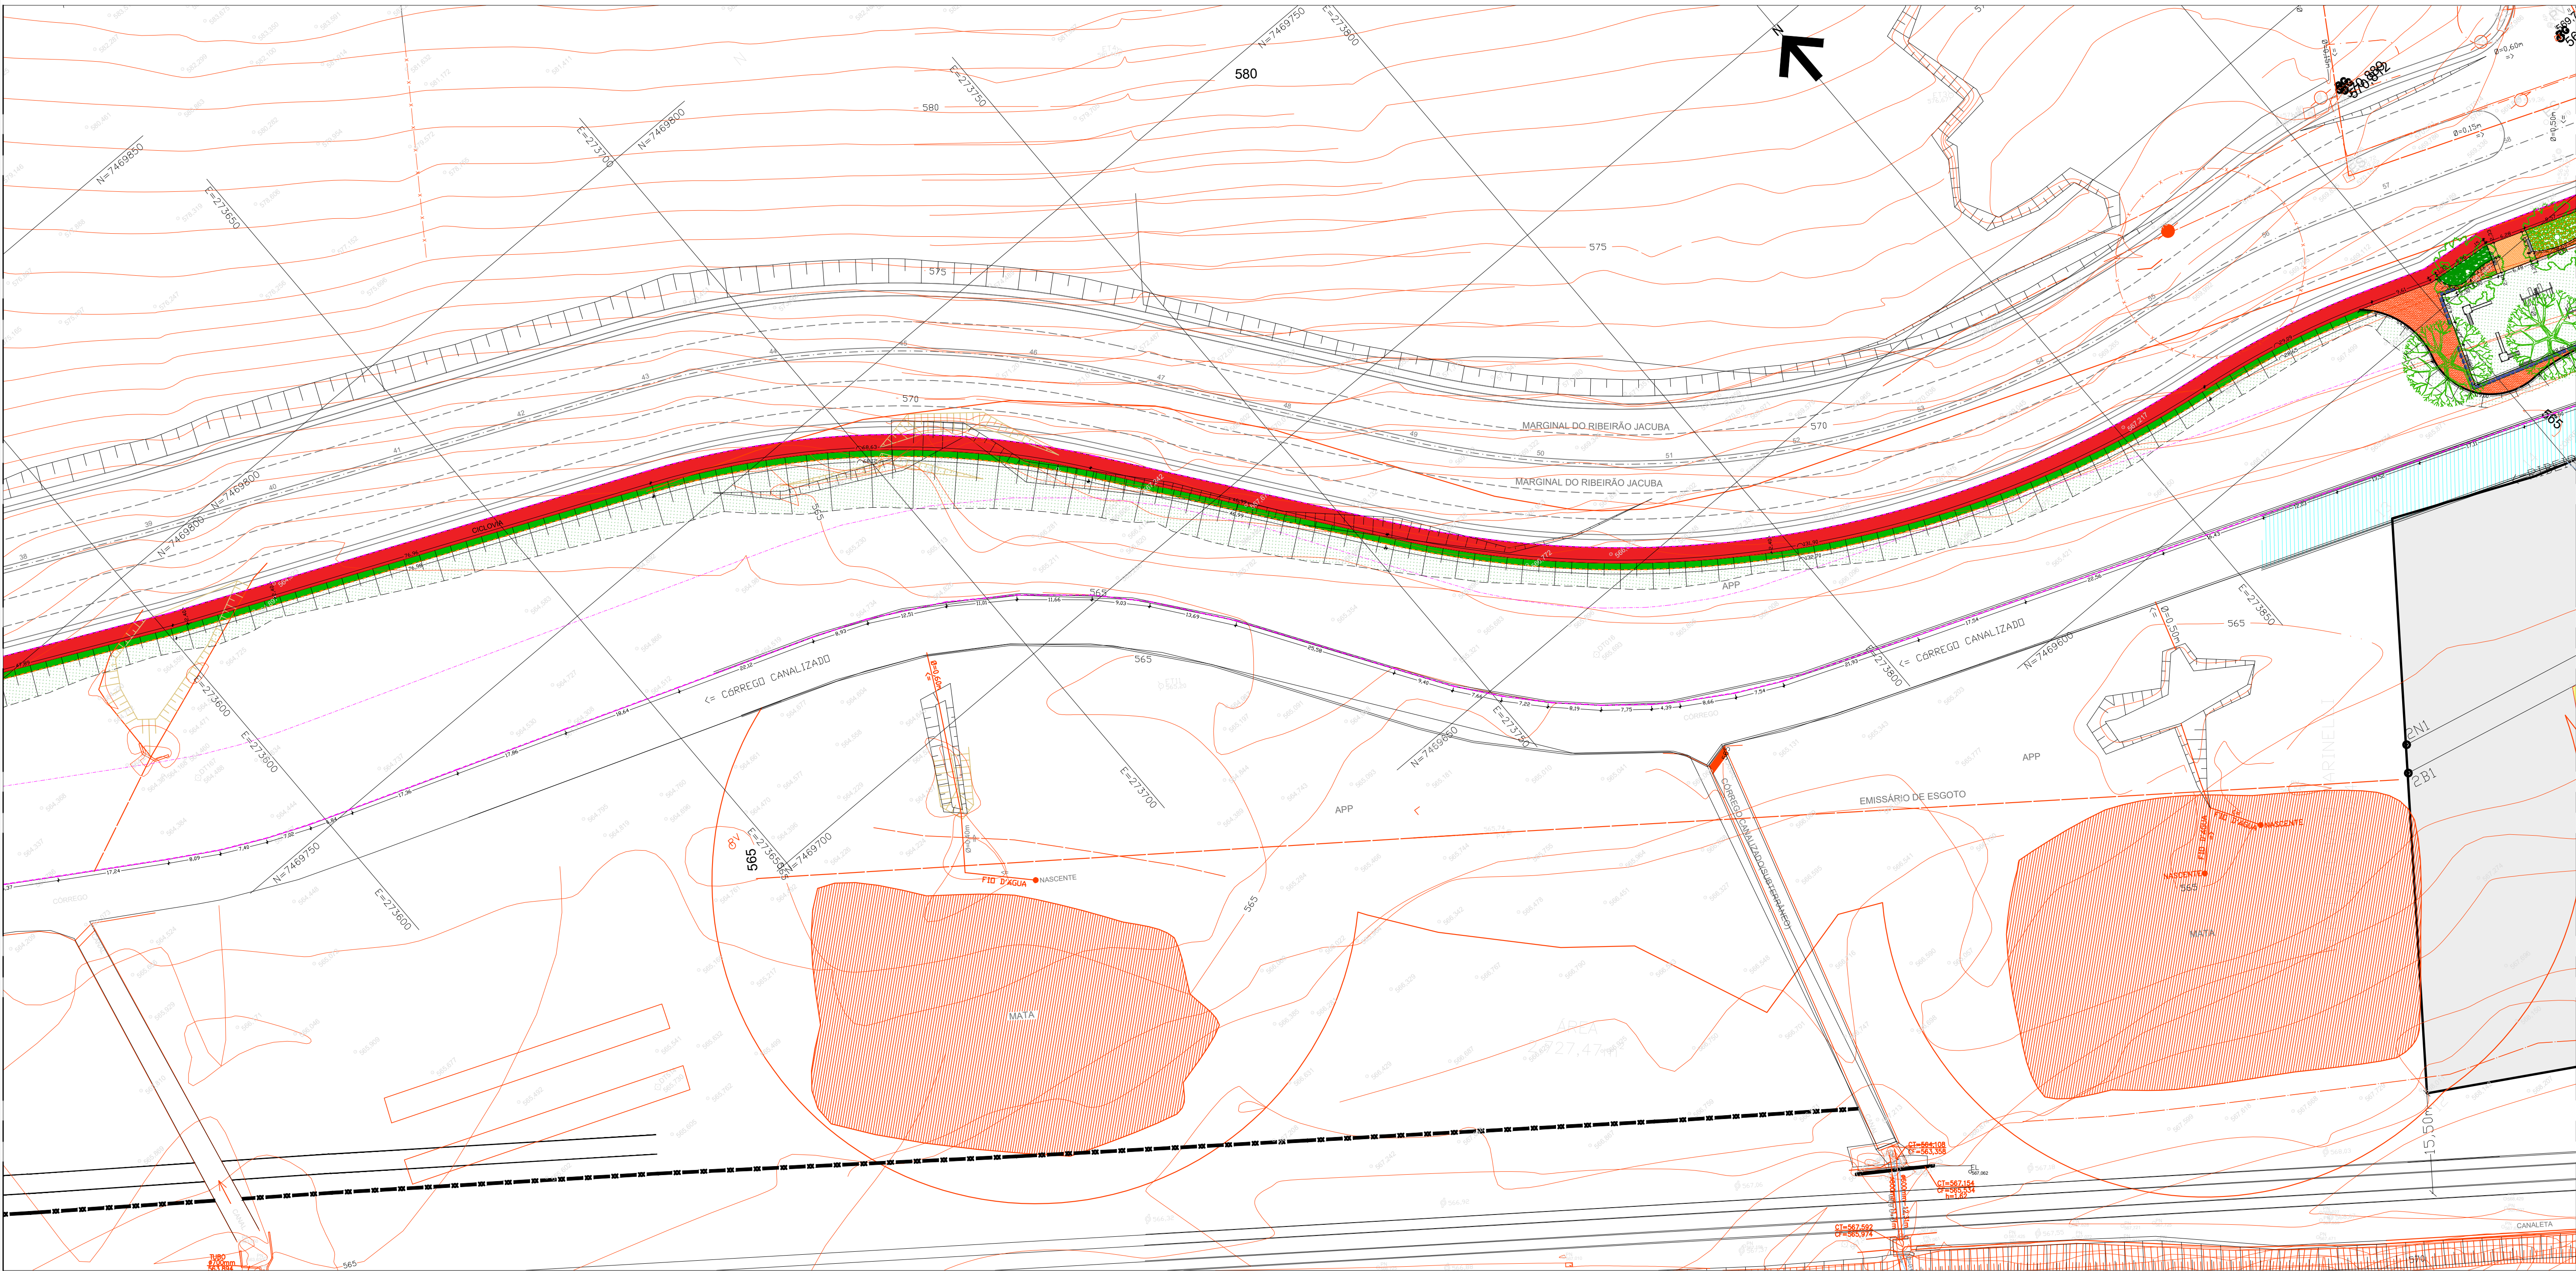

VER DE-PB.ET2.13-PAI-003

- LEGENDA:
- EIXO PROJETADO
 - GUIAS E SARJETAS A IMPLANTAR
 - PASSEIO PROJETADO
 - GUIA EXISTENTE
 - ALINHAMENTO PREDIAL
 - PASSEIO
 - CICLOVIA
 - FAIXA DE SERVIÇO
 - FAIXA DE DOMÍNIO

NOTA:

- TODAS AS MEDIDAS ESTÃO EM METRO, EXCETO ONDE INDICADO.
- VER QUADRO DE ESPÉCIES SUGERIDAS PARA REFORESTAMENTO FOLHA DE-PB.ET12.13-PAI-003.



Projetista:
FUNDAÇÃO PARA O DESENVOLVIMENTO TECNOLÓGICO DA ENGENHARIA

Coordenador do Projeto:
Antônio C. Fonseca

RRT/ART: 28027230181403241
CAU/CREA: 0600420948-SP

Elaboração:
Rodrigo S. dos Santos

RRT/ART: 0000009061926
CAU/CREA: A129524-1



MUNICÍPIO DE HORTOLÂNDIA

Administração
Ângelo Perugini
2017-2020

Obras: **PARQUE LINEAR DO VIÁRIO CENTRAL - CÓRREGO JACUBA**

Local: **MARGINAL DO JACUBA**

Nº Contrato:
297/2019

Título: **ESTUDOS E PROJETOS DE PAISAGISMO**

Código:
DE-PB.ET2.13-PAI-002

SECRETARIA MUNICIPAL DE OBRAS

DEPARTAMENTO DE PROJETOS - APROVAÇÃO

Data:
03/2020

Revisão:
02

SECRETARIA MUNICIPAL DE OBRAS

DEPARTAMENTO DE OBRAS - APROVAÇÃO

Escala:
1:500

Folha:
02/04

SECRETARIA DE MOBILIDADE URBANA

DEPARTAMENTO DE PROJETOS - APROVAÇÃO