


VER DE-PB-ET2-13-TER-001

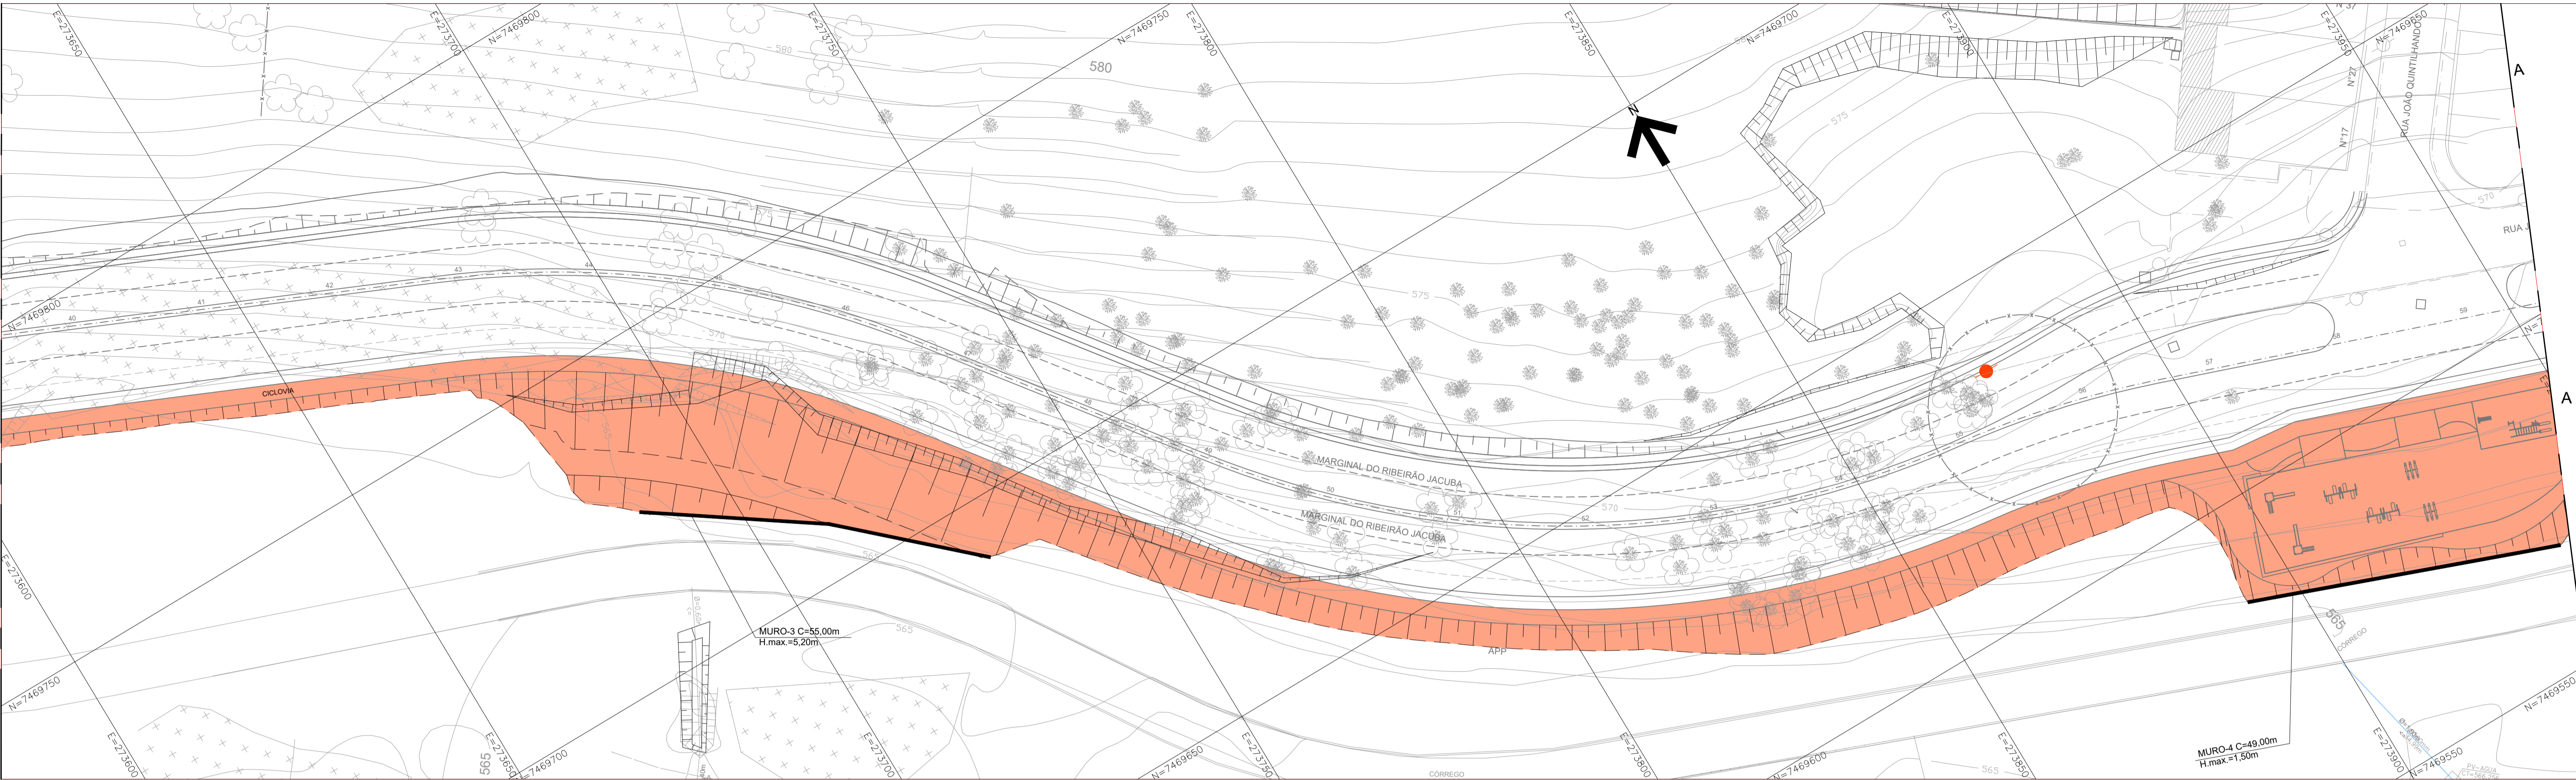

LEGENDA

CORTE

ATERRO

QUADRO RESUMO DE QUANTIDADES		
MOVIMENTO	ÁREA (m²)	VOLUME (m³)
CORTE	7,68	1.378,18
ATERRO	87,03	19.268,40
GRAMA EM TALUDE	2.909,25	

NOTA:

- TODAS AS MEDIDAS ESTÃO EM METRO, EXCETO ONDE INDICADO.
- OS TALUDES SERÃO TRATADOS NA SUPERFÍCIE COM GRAMA EM SUA ÁREA TOTAL.
- O PROJETO DE TERRAPLENAGEM, APRESENTA APENAS AS CONFORMAÇÕES DOS TALUDES DE CORTE E ATERRO COM DECLIVIDADES USUAIS. A ESTABILIDADE DOS TALUDES E DA FUNDAÇÃO DO ATERRO, DEVE SER CONSULTADA NO PROJETO DE GEOTECNIA.



Projetista:  
**FUNDAÇÃO PARA O DESENVOLVIMENTO TECNOLÓGICO DA ENGENHARIA**

Coordenador do Projeto:  
**Antônio C. Fonseca**

RRT/ART: 28027230191006499  
CAU/CREA: 0600420948-SP

Elaboração:  
**Eng. Antônio Carlos Oquendo Pereira**

RRT/ART: 28027230191049232  
CAU/CREA: 5060772753-SP



MUNICÍPIO DE HORTOLÂNDIA

Administração  
**Ângelo Perugini**  
2017-2020

Obras: **Parque Linear do Viário Central - Córrego Jacuba**  
Local: **Entre Av. Amélia Basso Breda e Rua Cacto - Hortolândia - SP**

Título: **Estudo e Projeto de Terraplenagem - Planta**

SECRETARIA MUNICIPAL DE OBRAS

DEPARTAMENTO DE PROJETOS - APROVAÇÃO  
(CARIMBO E ASSINATURA)

Nº Contrato: 297/2019

Código: DE-PB-ET2-13-TER-002

Data: 05/2020

Revisão: 02

SECRETARIA MUNICIPAL DE OBRAS

DEPARTAMENTO DE OBRAS - APROVAÇÃO  
(CARIMBO E ASSINATURA)

SECRETARIA DE MOBILIDADE URBANA

DEPARTAMENTO DE PROJETOS - APROVAÇÃO  
(CARIMBO E ASSINATURA)

Escala: 1:500

Folha: 02/05

VER DE-PB-ET2-13-TER-003