


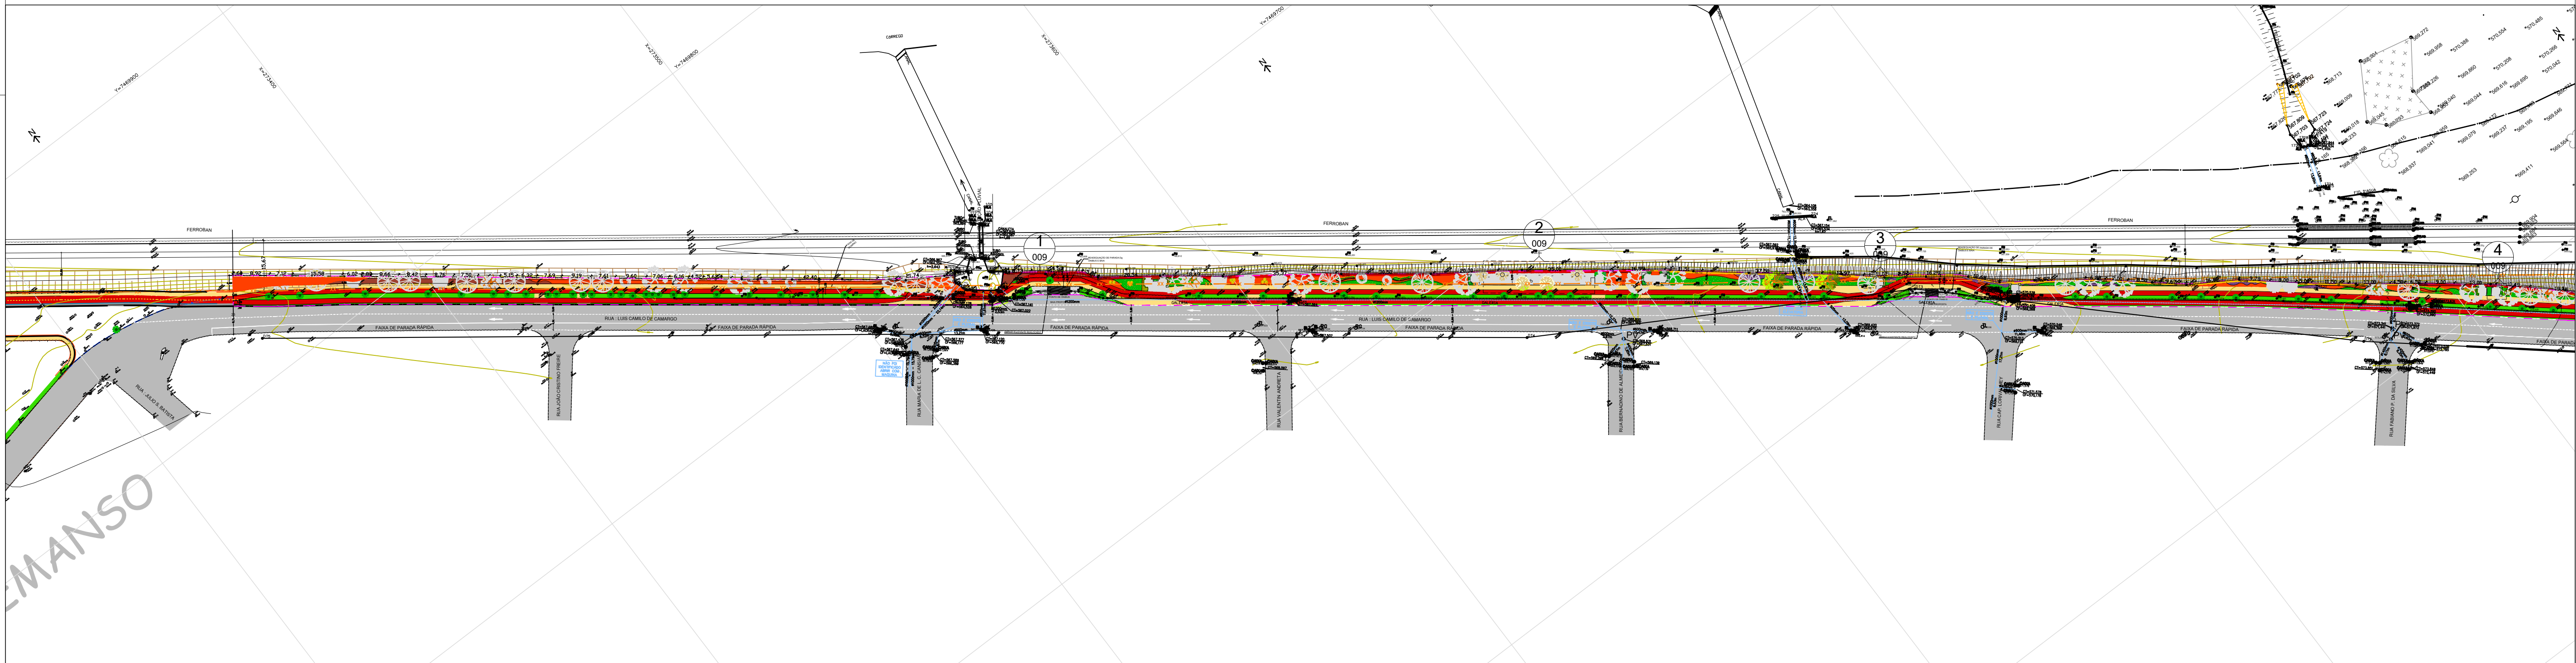

1 PLANTA
ESCALA 1:1000



2 PLANTA
ESCALA 1:1000

SETORIZAÇÃO - PARQUE LINEAR DA RUA LUIZ CAMILO DE CAMARGO

- 1 - CICLOVIA
- 2 - FAIXA DE SERVIÇO
- 3 - PISTA DE CAMINHADA
- 4 - PISO DE TRANSIÇÃO
- 5 - ACADEMIA AO AR LIVRE
- 6 - PARADA DE ÔNIBUS

SIMBOLOGIA

AMPLIAÇÃO Nº X
FOLHA Nº XXX

LEGENDA

- PAVIMENTO
- PASSEIO
- CICLOVIA
- FAIXA DE SERVIÇO
- FAIXA DE DOMÍNIO

NOTA :

1. TODAS AS MEDIDAS ESTÃO EM METRO, EXCETO ONDE INDICADO.
2. EQUIPAMENTOS INDICADOS EM PLANTA SUGERIDOS PARA FUTURA INSTALAÇÃO. (ACADEMIA AO AR LIVRE, BANCOS, PERGOLADOS E PAISAGISMO - EQUIPAMENTOS DIVERSOS).
3. QUADRO DE ÁREAS APRESENTADO NA FOLHA DE-PE.ET2.11-ARQ-008.



Projelista:
FUNDAÇÃO PARA O DESENVOLVIMENTO TECNOLÓGICO DA ENGENHARIA

Coordenador do Projeto:
Antônio C. Fonseca

Elaboração:
Rodrigo S. dos Santos

RRT/ART: 28027230181403241
CAU/CREA: 0600420948-SP

RRT/ART: 0000009061926
CAU/CREA: A129524-1



MUNICÍPIO DE HORTOLÂNDIA

Administração
Ângelo Perugini
2017-2020

Obra: PARQUE LINEAR DA RUA LUIZ CAMILO DE CAMARGO

Local: RUA LUIS CAMILO DE CAMARGO

Título: ESTUDOS E PROJETOS DE CONSTRUÇÃO CIVIL - IMPLANTAÇÃO

SECRETARIA MUNICIPAL DE OBRAS

SECRETARIA MUNICIPAL DE OBRAS

SECRETARIA DE MOBILIDADE URBANA

DEPARTAMENTO DE PROJETOS - APROVAÇÃO

DEPARTAMENTO DE OBRAS - APROVAÇÃO

DEPARTAMENTO DE PROJETOS - APROVAÇÃO

Nº Contrato: 297/2019

Código: DE-PB-ET2-11-ARQ-001

Data: 06/2020

Revisão: 01

Escala: IND.

Folha: 01/08