


1 PLANTA  
ESCALA 1:500

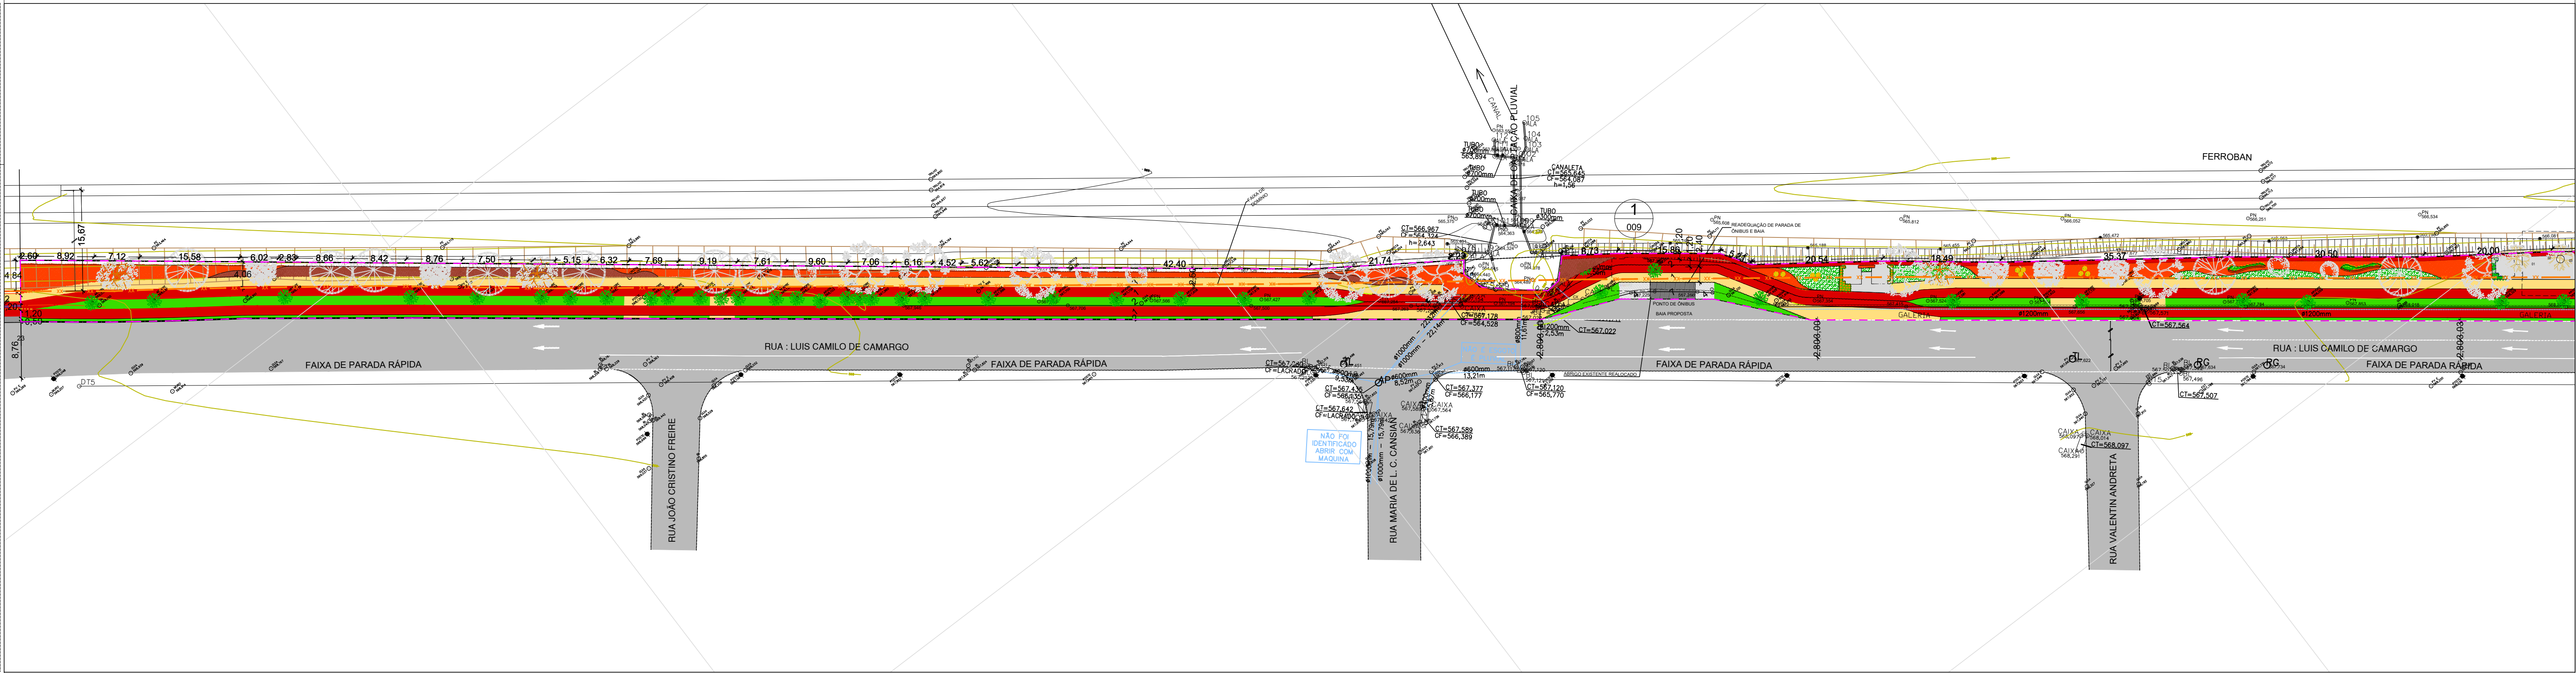

2 PLANTA  
ESCALA 1:500

SETORIZAÇÃO - PARQUE LINEAR DA RUA LUIS CAMILO DE CAMARGO

- 1 - CICLOVIA
- 2 - FAIXA DE SERVIÇO
- 3 - PISTA DE CAMINHADA
- 4 - PISO DE TRANSIÇÃO
- 5 - ACADEMIA AO AR LIVRE
- 6 - PARADA DE ÔNIBUS

SIMBOLOGIA

(X) AMPLIAÇÃO Nº X  
(XXX) FOLHA Nº XXX

LEGENDA

- PAVIMENTO
- PASSEIO
- CICLOVIA
- FAIXA DE SERVIÇO
- FAIXA DE DOMÍNIO

NOTA :

1. TODAS AS MEDIDAS ESTÃO EM METRO, EXCETO ONDE INDICADO.
2. EQUIPAMENTOS INDICADOS EM PLANTA SUGERIDOS PARA FUTURA INSTALAÇÃO. (ACADEMIA AO AR LIVRE, BANCOS, PERGOLADOS E PAISAGISMO - EQUIPAMENTOS DIVERSOS).
3. QUADRO DE ÁREAS APRESENTADO NA FOLHA DE-PE.ET2.11-ARQ-008.

|  |  |  |   |   |   |  |  |                                 |                  |                |
|--|--|--|---|---|---|--|--|---------------------------------|------------------|----------------|
| <div><br/>FUNDAÇÃO PARA O DESENVOLVIMENTO<br/>TECNOLÓGICO DA ENGENHARIA</div> |  |  | <div><br/>MUNICÍPIO DE HORTOLÂNDIA</div> |   |   | <div>Administração<br/>Ângelo Perugini<br/>2017-2020</div> |  |                                 |                  |                |
| Projetoista:<br><br>FUNDAÇÃO PARA O DESENVOLVIMENTO TECNOLÓGICO DA ENGENHARIA  |  |  |   | Obras:<br>PARQUE LINEAR DA RUA LUIZ CAMILO DE CAMARGO |   |  |  |                                 |                  |                |
|  |  |  |   | Local:<br>RUA LUIS CAMILO DE CAMARGO                  |   |  | Nº Contrato:<br>297/2019                                       |                                 |                  |                |
| Coordenador do Projeto:<br>Antônio C. Fonseca  |  | RRT/ART: 28027230181403241<br><br>CAU/CREIA: 0600420948-SP | Visto:  |   | Título:<br>ESTUDOS E PROJETOS DE CONSTRUÇÃO CIVIL |  |  | Código:<br>DE-PB-ET2-11-ARQ-003 |                  |                |
|  |  |  |   |   | SECRETARIA MUNICIPAL DE OBRAS                     |  | DEPARTAMENTO DE PROJETOS - APROVAÇÃO<br>(CARIMBO E ASSINATURA) |                                 | Data:<br>06/2020 | Revisão:<br>01 |
| Elaboração:<br>Rodrigo S. dos Santos   |  | RRT/ART: 0000009061926<br><br>CAU/CREIA: A129524-1         | Visto:  |   | SECRETARIA MUNICIPAL DE OBRAS                     |  | DEPARTAMENTO DE OBRAS - APROVAÇÃO<br>(CARIMBO E ASSINATURA)    |                                 | Escala:          | Folha:         |
|  |  |  |   |   | SECRETARIA DE MOBILIDADE URBANA                   |  | DEPARTAMENTO DE PROJETOS - APROVAÇÃO<br>(CARIMBO E ASSINATURA) |                                 | IND.             | 03/08          |