


VER-DE-PB-ET2-11-CAD-002

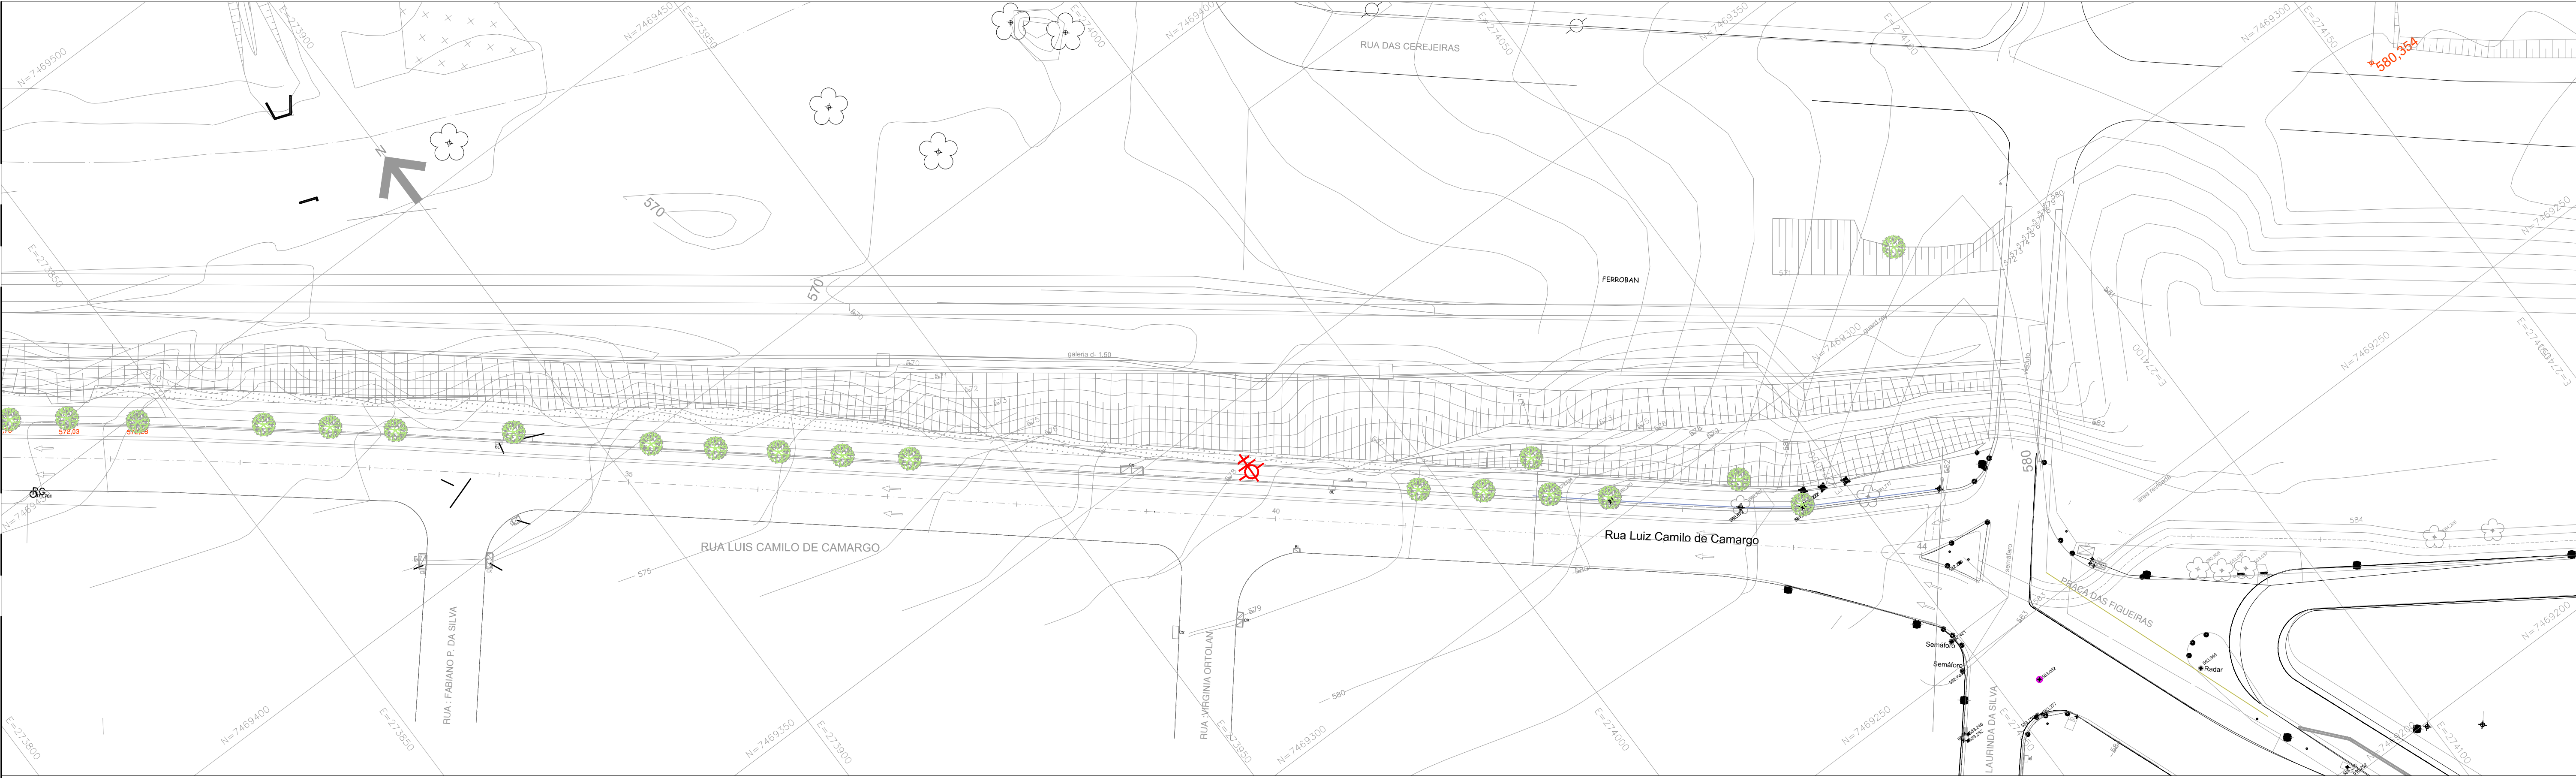

VER-DE-PB-ET2-11-CAD-003

LEGENDA:

- REMANEJAMENTO DE POSTES - Quantidade Total: 3 Und.
- REMOÇÃO DE ÁRVORES - Quantidade Total: 4 Und.
- ÁREA DESAPROPRIAÇÃO - Área: 0,00 m²
- CERCA À SER REMOVIDA - Extensão: 0,00 m
- CERCA À CONSTRUIR - Extensão: 0,00 m

NOTAS:

- TODAS AS MEDIDAS ESTÃO EM METRO, EXCETO ONDE INDICADO.

<div><div>FDTET</div><div>FUNDAÇÃO PARA O DESENVOLVIMENTO TECNOLÓGICO DA ENGENHARIA</div></div>			<div><div><div><div></div></div><div>MUNICÍPIO DE HORTOLÂNDIA</div></div><div>Administração Ângelo Perugini 2017-2020</div></div>		
Projetoista: FUNDAÇÃO PARA O DESENVOLVIMENTO TECNOLÓGICO DA ENGENHARIA			Obra: VIÁRIO DE PROLONGAMENTO DA RUA LUIZ CAMILO DE CARMARGO		
Coordenador do Projeto: Antônio C. Fonseca			Local: PARQUE LINEAR DA RUA LUIZ CAMILO DE CAMARGO- HORTOLÂNDIA - SP	Nº Contrato: 297/2019	
Elaboração: Eng. Antônio Carlos Oquendo Pereira			Título: ESTUDO E PROJETO DE CADASTRO DE INTERFERÊNCIA - PLANTA	Código: DE-PB-ET2-11-CAD-002	
RRT/ART: 28027230191006499 CAU/CREA: 0600420948-SP			SECRETARIA MUNICIPAL DE OBRAS	DEPARTAMENTO DE PROJETOS - APROVAÇÃO (CARIMBO E ASSINATURA)	Data: 06/2020 Revisão: 03
RRT/ART: 28027230191049232 CAU/CREA: 5060772753-SP			SECRETARIA MUNICIPAL DE OBRAS	DEPARTAMENTO DE OBRAS - APROVAÇÃO (CARIMBO E ASSINATURA)	Escala: 1:500 Folha: 02/04
			SECRETARIA DE MOBILIDADE URBANA	DEPARTAMENTO DE PROJETOS - APROVAÇÃO (CARIMBO E ASSINATURA)	