
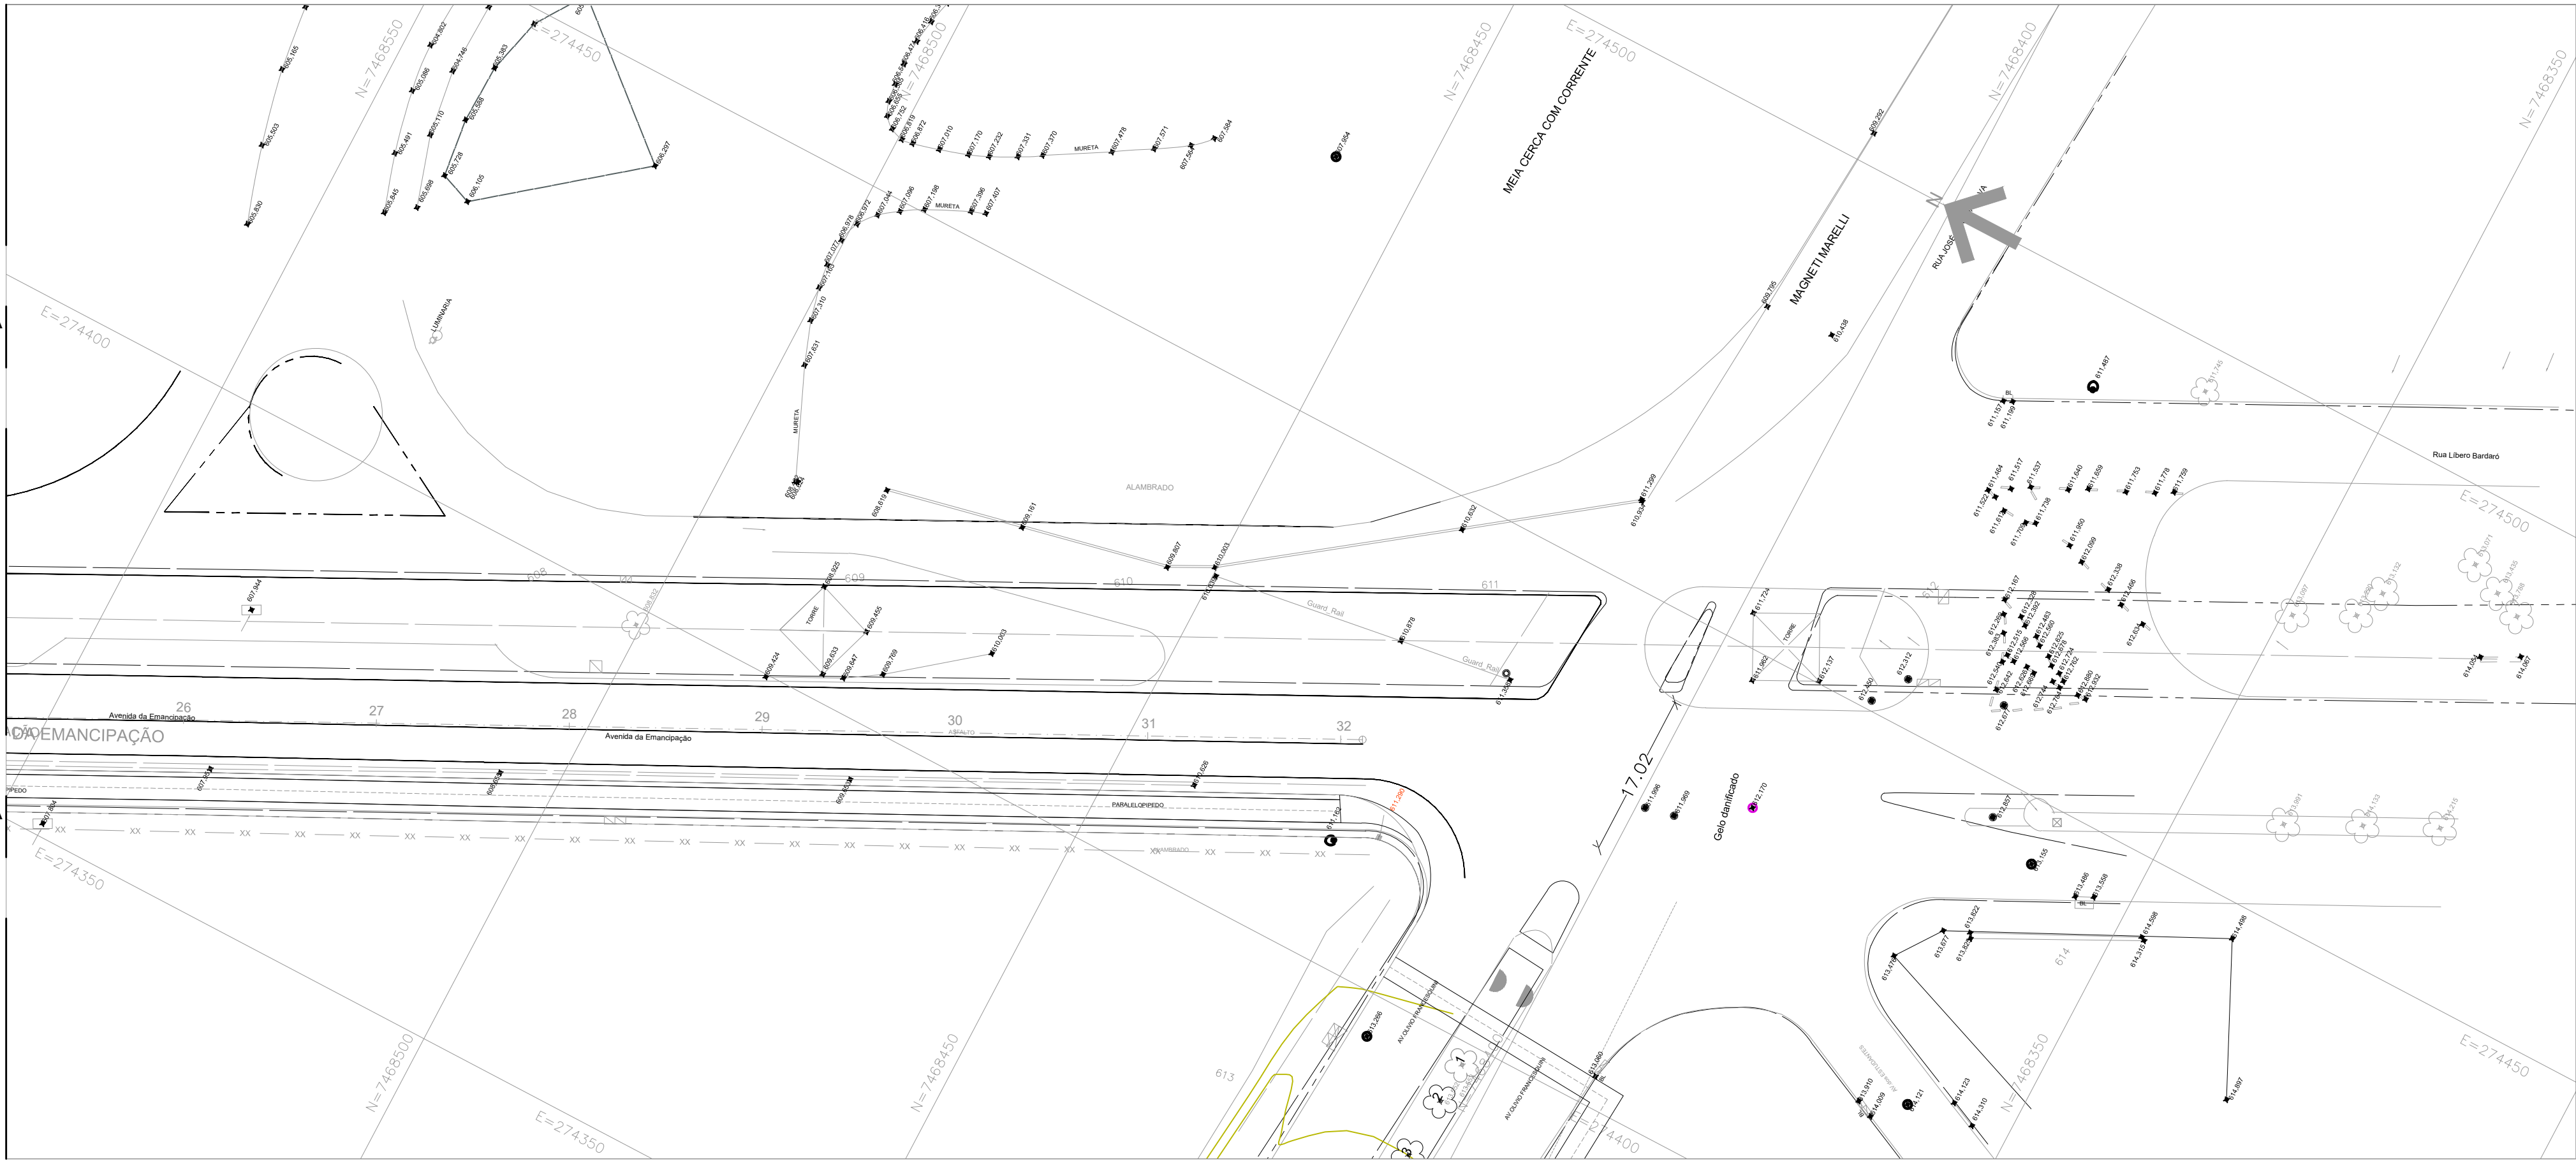


VERDE-PB-ET2-11-CAD-003

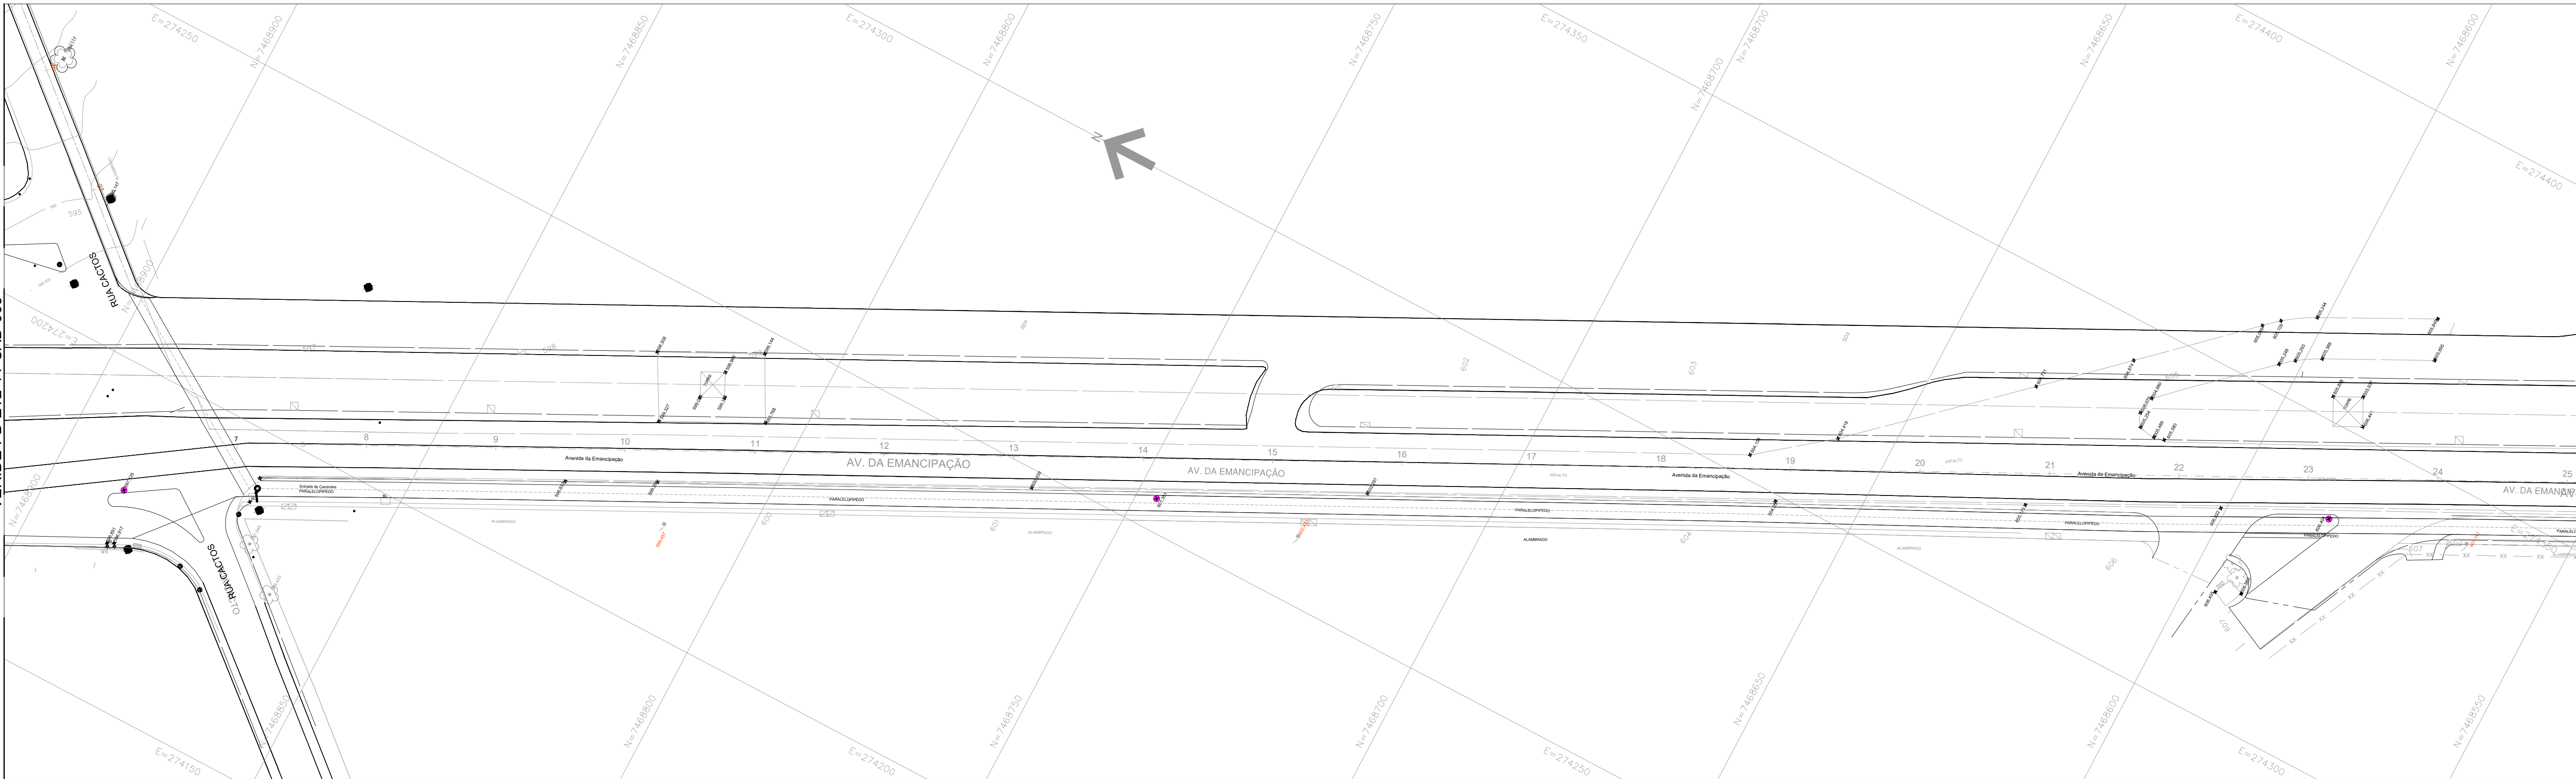

LEGENDA:

- REMANEJAMENTO DE POSTES - Quantidade Total: 3 Und.
- REMOÇÃO DE ÁRVORES - Quantidade Total: 4 Und.
- ÁREA DESAPROPRIAÇÃO - Área: 0,00 m²
- CERCA À SER REMOVIDA - Extensão: 0,00 m
- CERCA À CONSTRUIR - Extensão: 0,00 m

NOTAS:

- TODAS AS MEDIDAS ESTÃO EM METRO, EXCETO ONDE INDICADO.



Projetista:
FUNDAÇÃO PARA O DESENVOLVIMENTO TECNOLÓGICO DA ENGENHARIA

Coordenador do Projeto:
Antônio C. Fonseca

RRT/ART: 28027230191006499
CAU/CREA: 0600420948-SP

Visto:

Elaboração:
Eng. Antônio Carlos Oquendo Pereira

RRT/ART: 28027230191049232
CAU/CREA: 5060772753-SP

Visto:



MUNICÍPIO DE HORTOLÂNDIA

Administração
Ângelo Perugini
2017-2020

Obra: VIÁRIO DE PROLONGAMENTO DA RUA LUIZ CAMILO DE CARMARGO

Local: PARQUE LINEAR DA RUA LUIZ CAMILO DE CAMARGO-
HORTOLÂNDIA - SP

Nº Contrato:
297/2019

Título: ESTUDO E PROJETO DE CADASTRO DE INTERFERÊNCIA -
PLANTA

Código:
DE-PB-ET2-11-CAD-004

SECRETARIA MUNICIPAL DE OBRAS

DEPARTAMENTO DE PROJETOS - APROVAÇÃO
(CARIMBO E ASSINATURA)

Data:
06/2020

Revisão:
03

SECRETARIA MUNICIPAL DE OBRAS

DEPARTAMENTO DE OBRAS - APROVAÇÃO
(CARIMBO E ASSINATURA)

Escala:
1:500

Folha:
04/04

SECRETARIA DE MOBILIDADE URBANA

DEPARTAMENTO DE PROJETOS - APROVAÇÃO
(CARIMBO E ASSINATURA)