


VER.DE-PB-ET2-11-TER-002

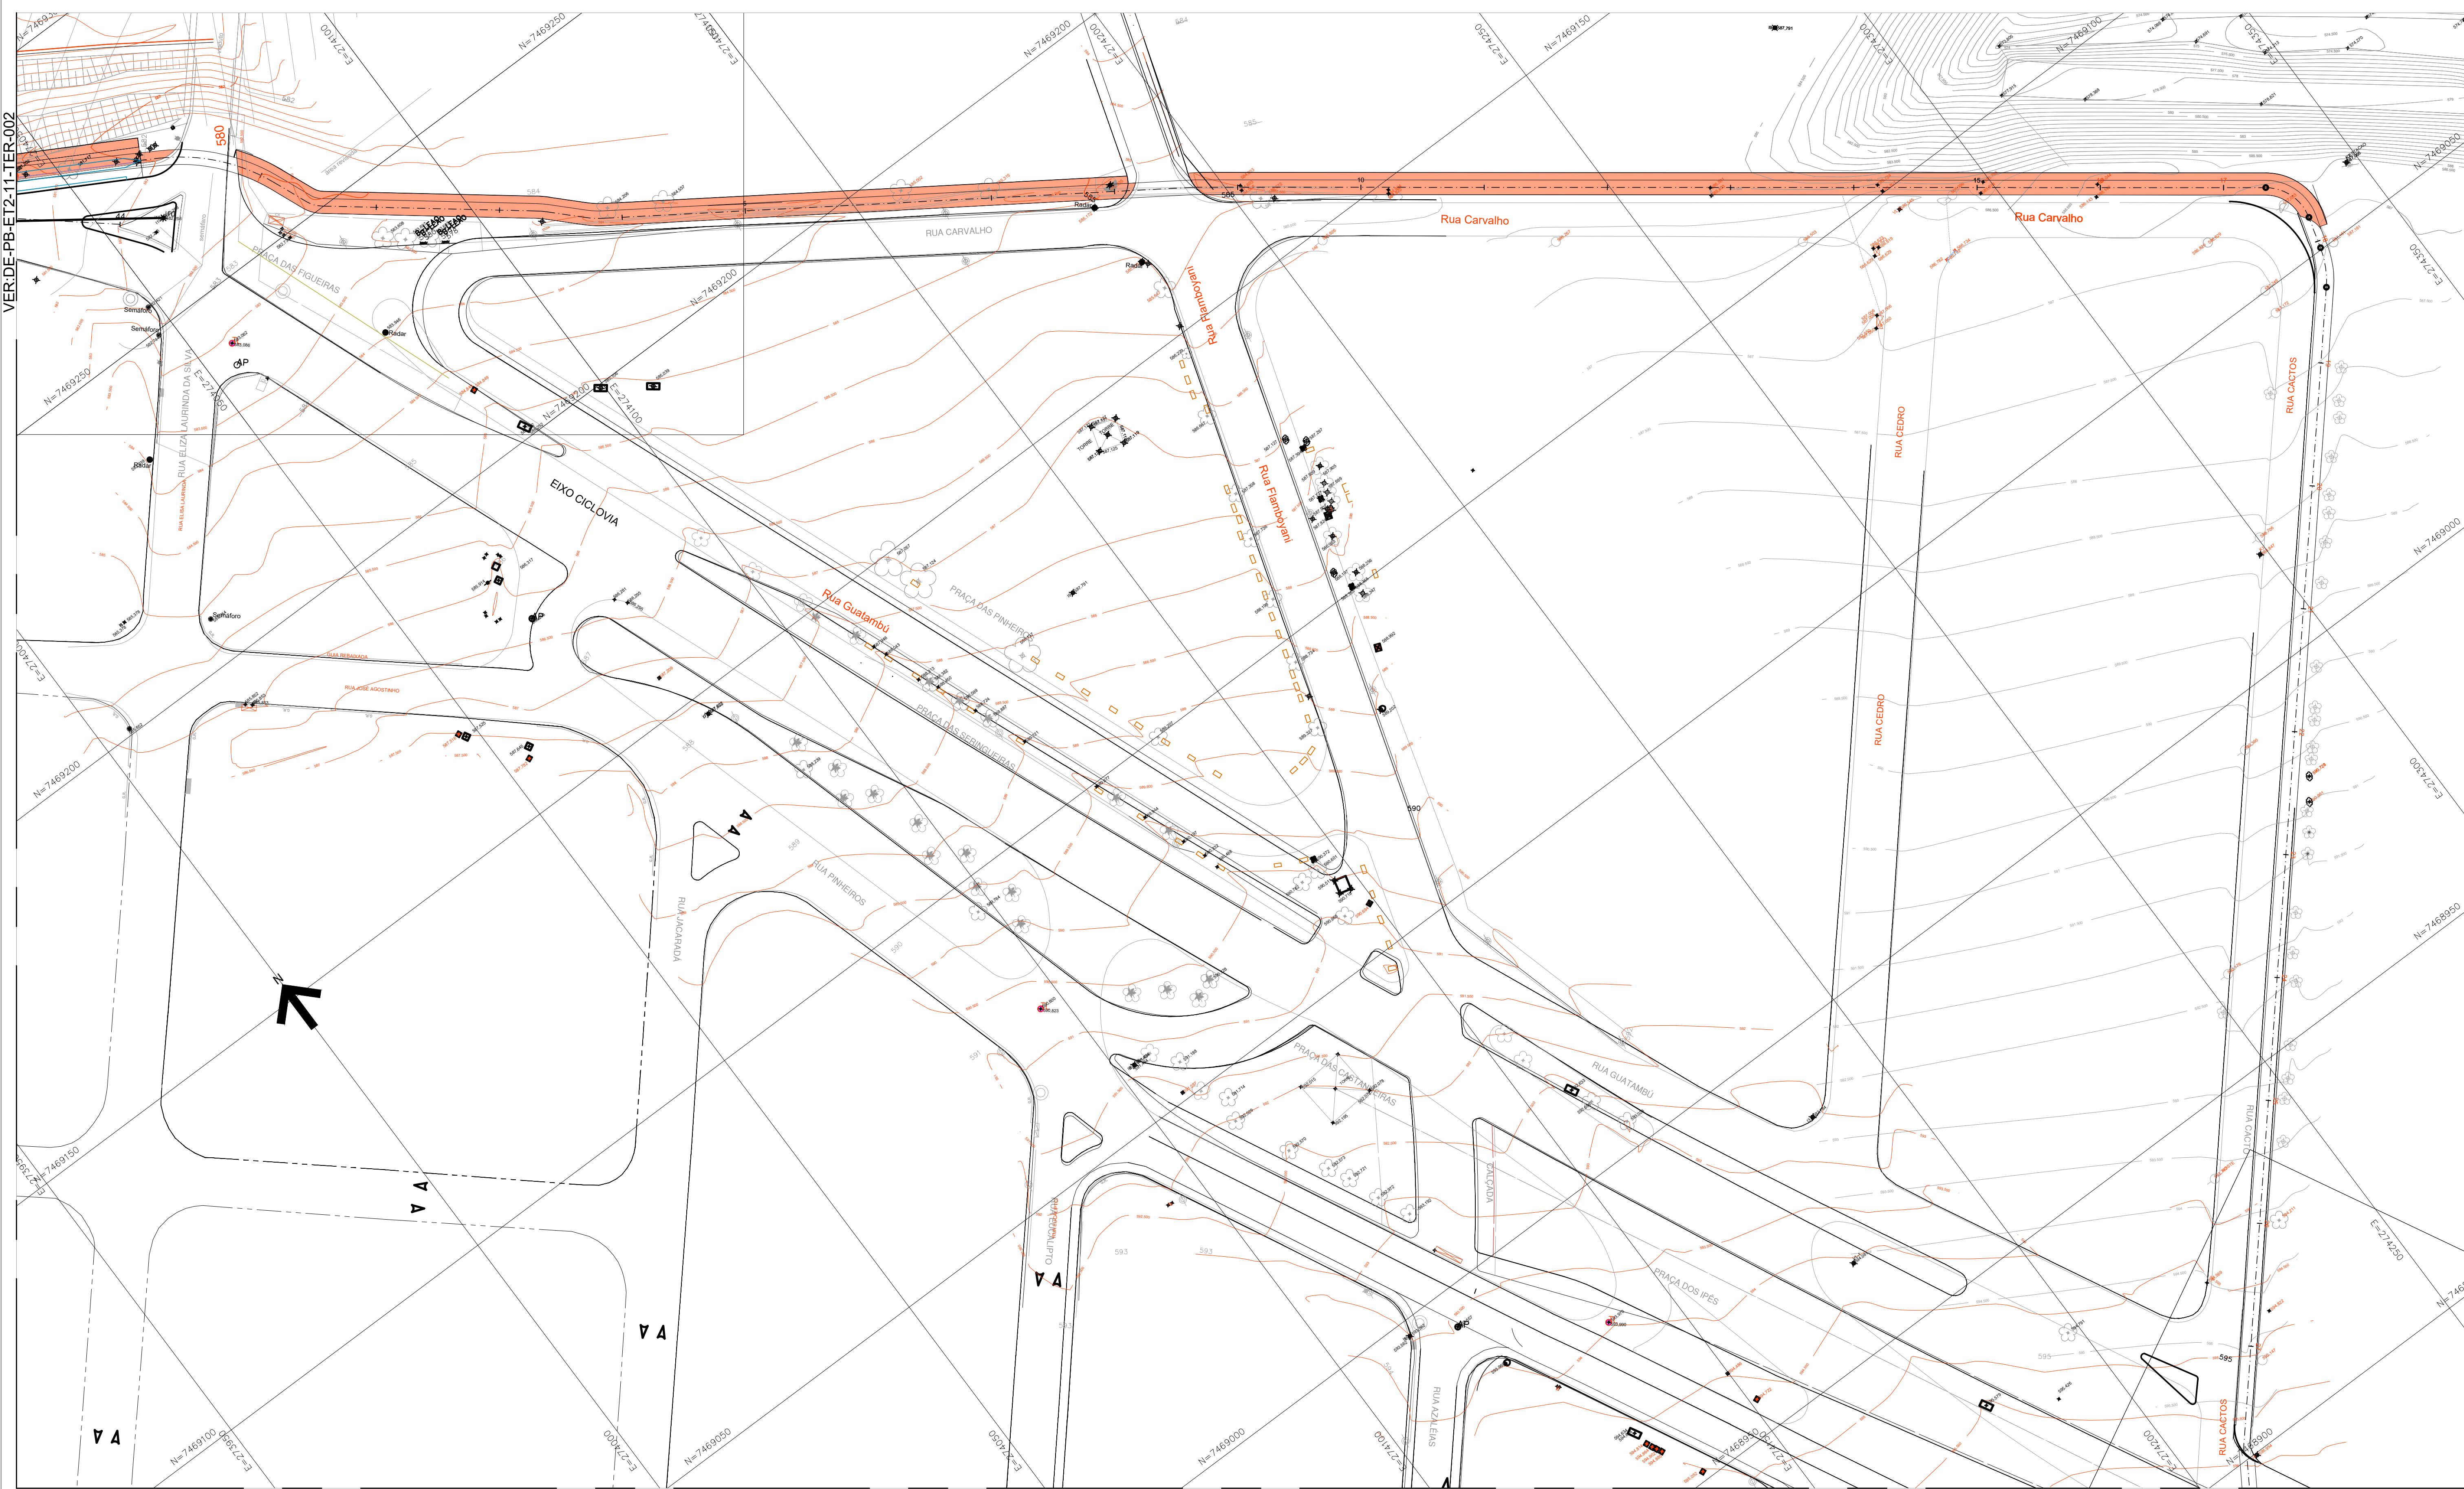

VER.DE-PB-ET2-11-TER-004

- LEGENDA:
- CORTE
 - ATERRO
 - GUIA E SARJETA NOVA
 - GUIA E SARJETA EXISTENTE

QUADRO RESUMO DE QUANTIDADES

MOVIMENTO	ÁREA (m²)	VOLUME (m³)
CORTE	20,66	327,43
ATERRO	2.568,26	3.188,47

NOTA:

1. TODAS AS MEDIDAS ESTÃO EM METRO, EXCETO ONDE INDICADO.



MUNICÍPIO DE HORTOLÂNDIA

Administração
Ângelo Perugini
2017-2020

Projetista:
FUNDAÇÃO PARA O DESENVOLVIMENTO TECNOLÓGICO DA ENGENHARIA

Coordenador do Projeto:
Antônio C. Fonseca

RRT/ART: 28027230191006499
CAU/CREA: 0600420948-SP

Visto:

Elaboração:
Eng. Antônio Carlos Oquendo
Pereira

RRT/ART: 28027230191049232
CAU/CREA: 5060772753-SP

Visto:

Obras: PARQUE LINEAR DA RUA LUIZ CAMILO DE CAMARGO

Local: PARQUE LINEAR DA RUA LUIZ CAMILO DE CAMARGO-
HORTOLÂNDIA - SP

Título: ESTUDO E PROJETO DE TERRAPLENAGEM - PLANTA

SECRETARIA MUNICIPAL DE OBRAS

DEPARTAMENTO DE PROJETOS - APROVAÇÃO
(CARIMBO E ASSINATURA)

SECRETARIA MUNICIPAL DE OBRAS

DEPARTAMENTO DE OBRAS - APROVAÇÃO
(CARIMBO E ASSINATURA)

SECRETARIA DE MOBILIDADE URBANA

DEPARTAMENTO DE PROJETOS - APROVAÇÃO
(CARIMBO E ASSINATURA)

Nº Contrato: 297/2019

Código: DE-PB-ET2-11-TER-003

Data: 06/20

Revisão: 3

Escala: 1:500

Folha: 03/05