


VER-DE-PB-ET2-11-TER-001

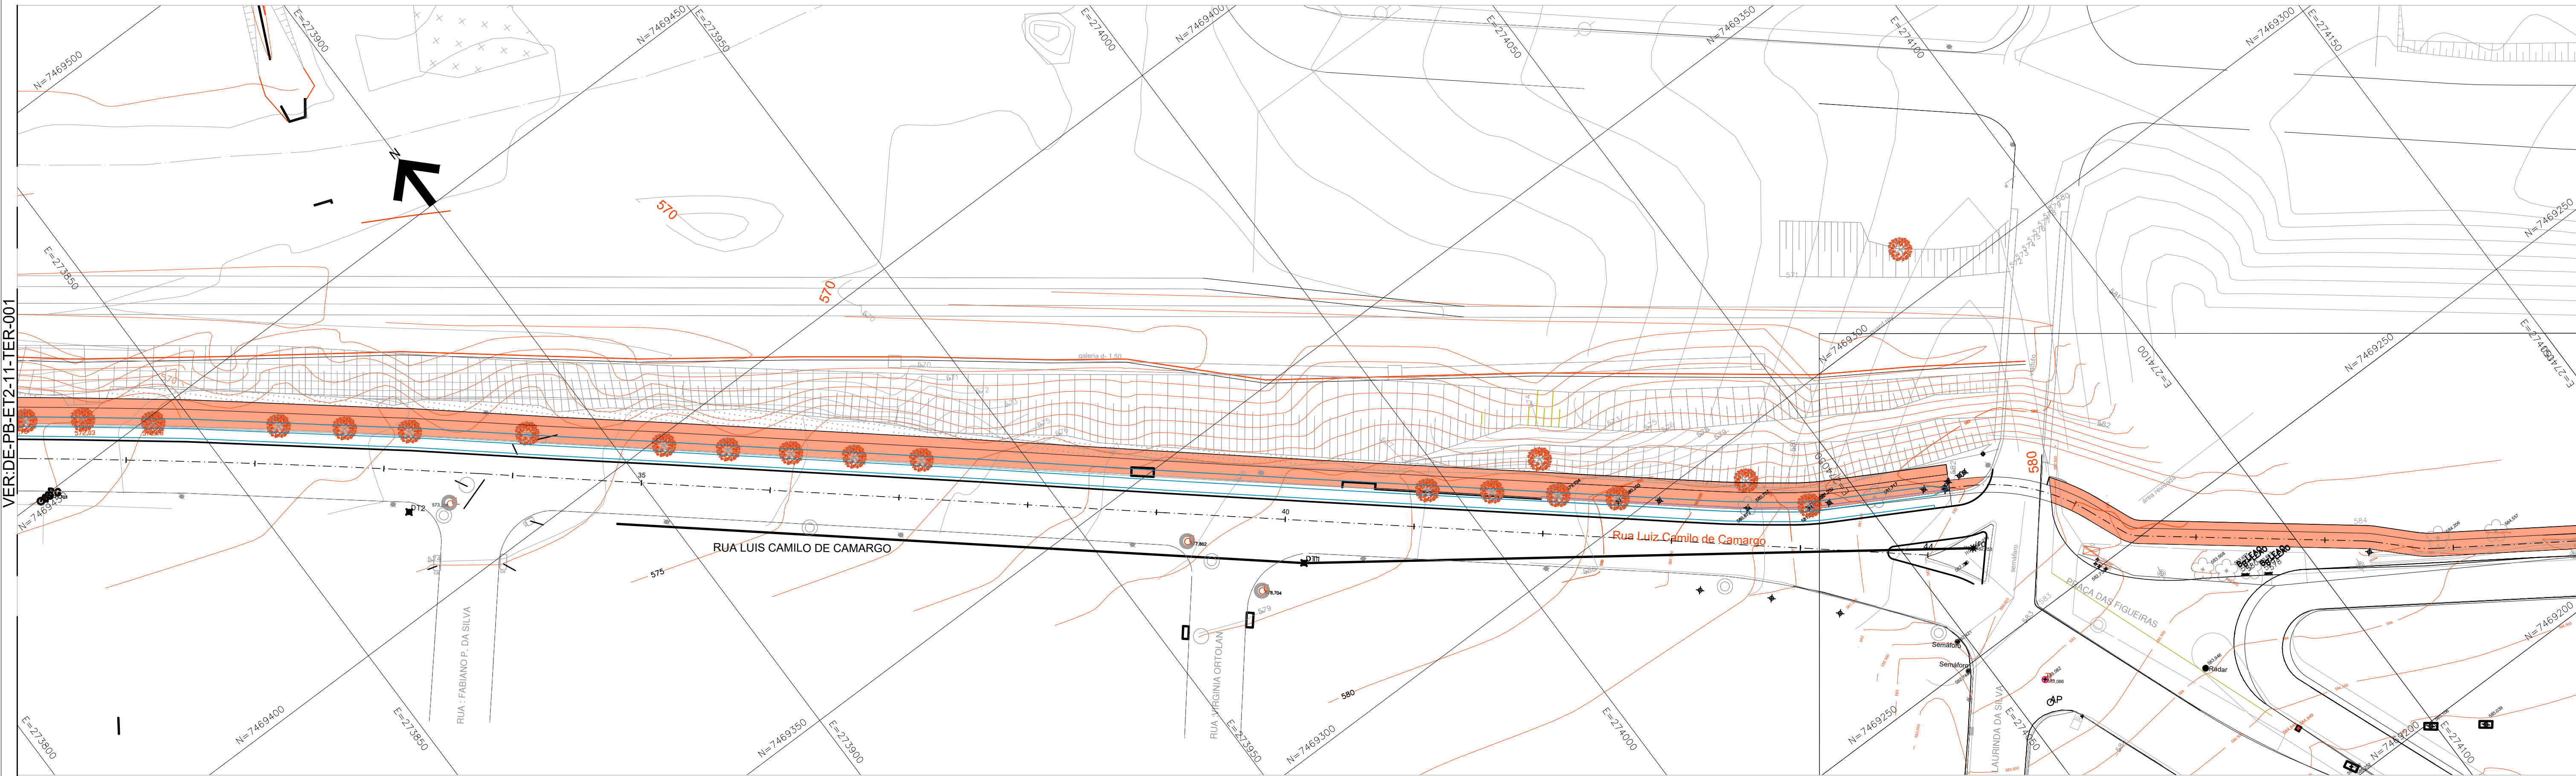

VER-DE-PB-ET2-11-TER-003

- LEGENDA:
- CORTE
  - ATERRO
  - GUIA E SARJETA NOVA
  - GUIA E SARJETA EXISTENTE

MOVIMENTO	ÁREA (m²)	VOLUME (m³)
CORTE	20,66	327,43
ATERRO	2.568,26	3.188,47

NOTA:

1. TODAS AS MEDIDAS ESTÃO EM METRO, EXCETO ONDE INDICADO.



FUNDAÇÃO PARA O DESENVOLVIMENTO TECNOLÓGICO DA ENGENHARIA

Coordenador do Projeto:  
Antônio C. Fonseca

RRT/ART: 28027230191006499  
CAUC/CREA: 0600420948-SP

Elaboração:  
Eng. Antônio Carlos Oquendo  
Pereira

RRT/ART:  
CAUC/CREA: 5060772753-SP



MUNICÍPIO DE HORTOLÂNDIA

Administração  
Ângelo Perugini  
2017-2020

Obra: PARQUE LINEAR DA RUA LUIZ CAMILO DE CAMARGO

Local: PARQUE LINEAR DA RUA LUIZ CAMILO DE CAMARGO-  
HORTOLÂNDIA - SP

Título: ESTUDO E PROJETO DE TERRAPLENAGEM - PLANTA

SECRETARIA MUNICIPAL DE OBRAS

DEPARTAMENTO DE PROJETOS - APROVAÇÃO  
(CARIMBO E ASSINATURA)

SECRETARIA MUNICIPAL DE OBRAS

DEPARTAMENTO DE OBRAS - APROVAÇÃO  
(CARIMBO E ASSINATURA)

SECRETARIA DE MOBILIDADE URBANA

DEPARTAMENTO DE PROJETOS - APROVAÇÃO  
(CARIMBO E ASSINATURA)

Nº Contrato: 297/2019

Código: DE-PB-ET2-11-TER-002

Data: 06/20

Revisão: 3

Escala: 1:500

Folha: 02/05