

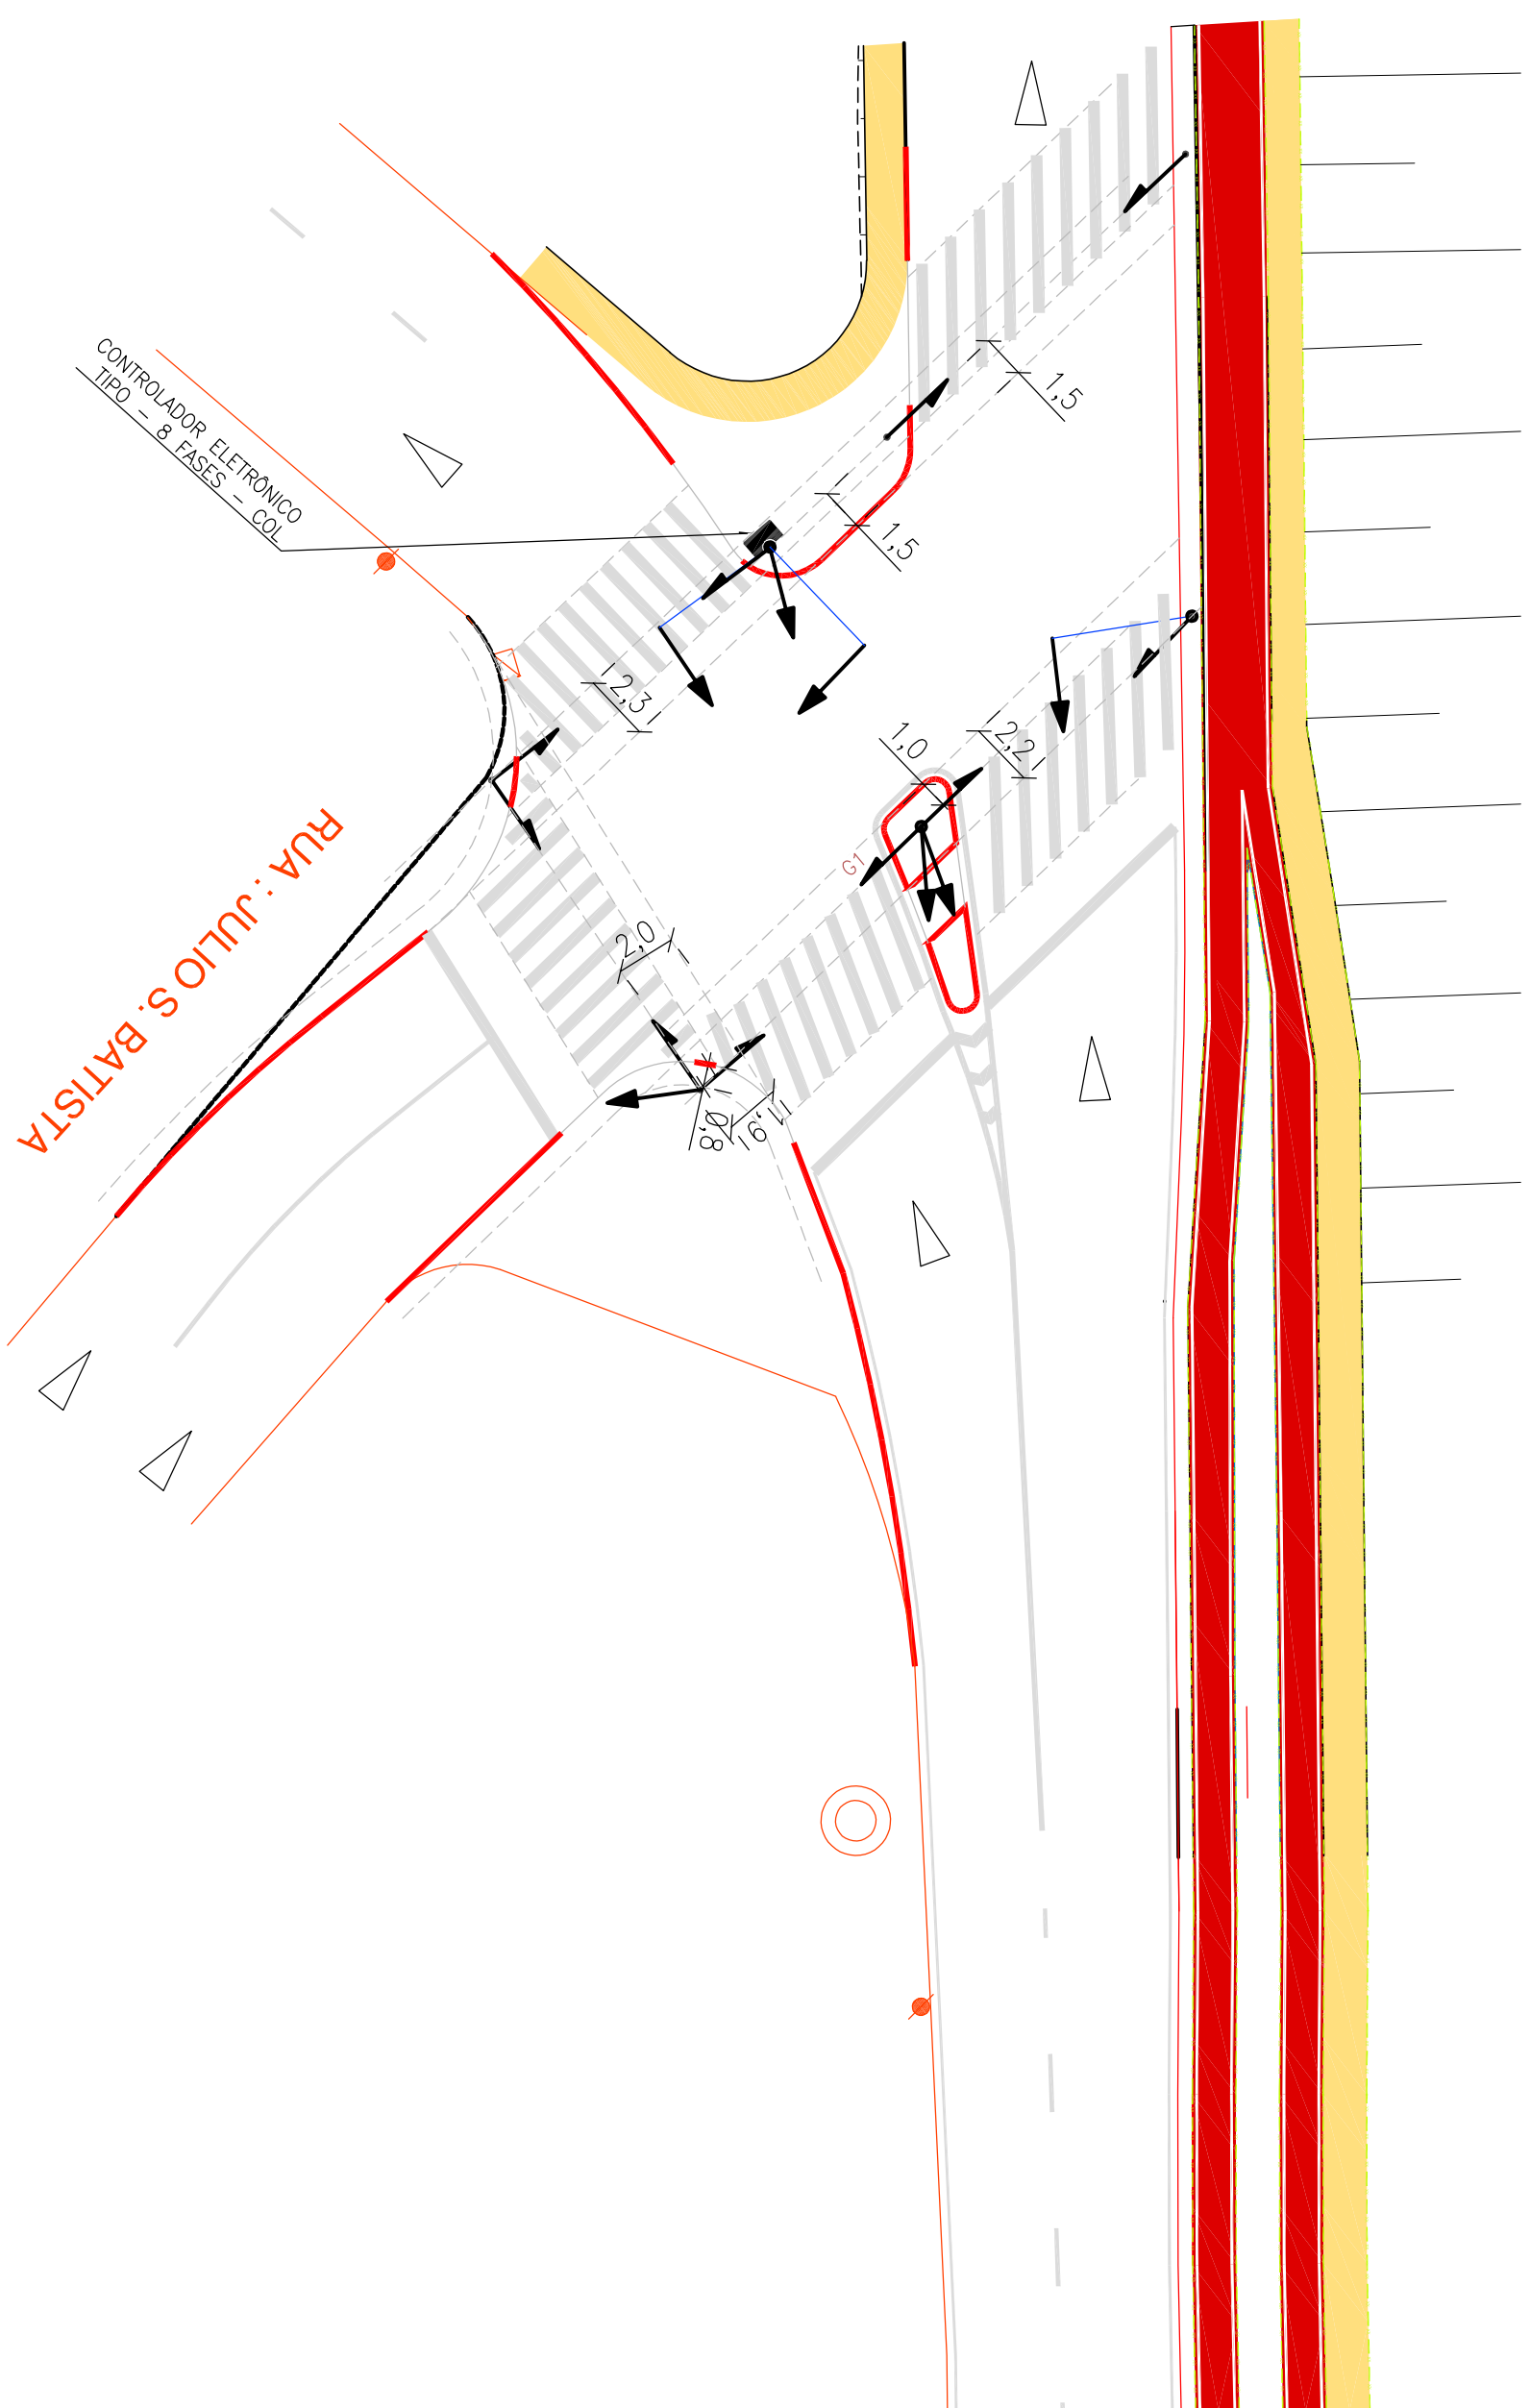


DETALHE SEMAFÓRICO


 


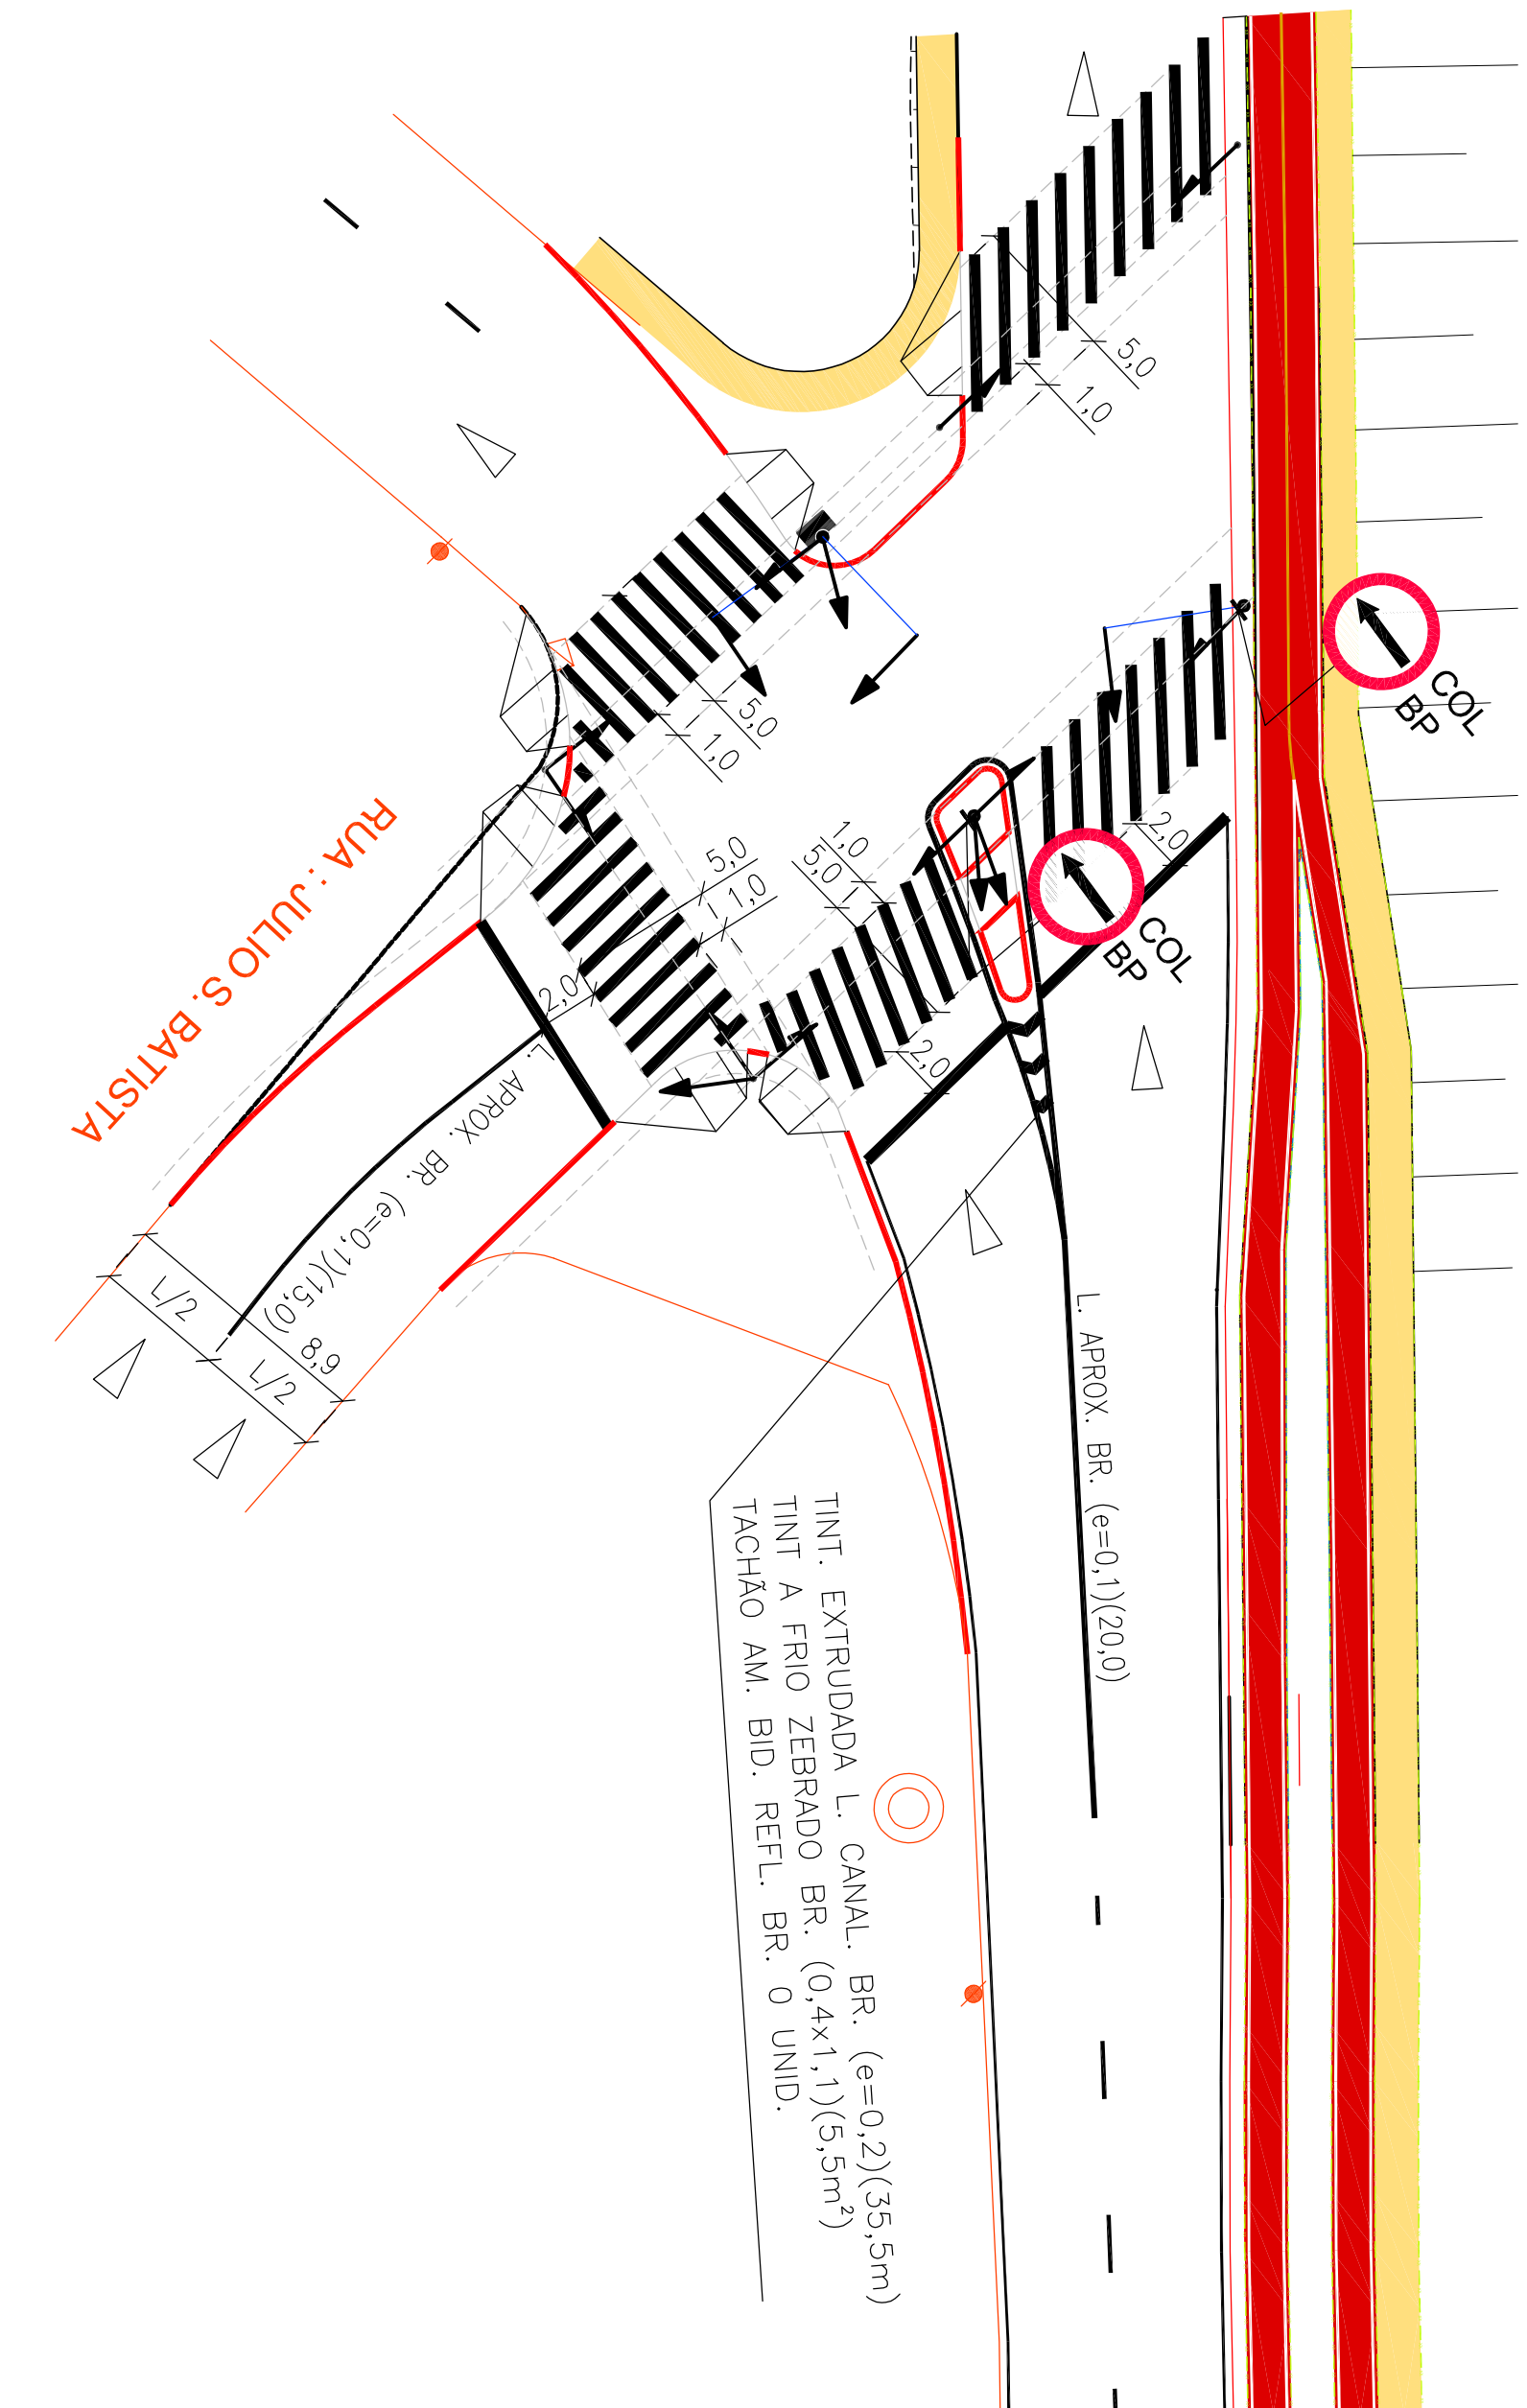

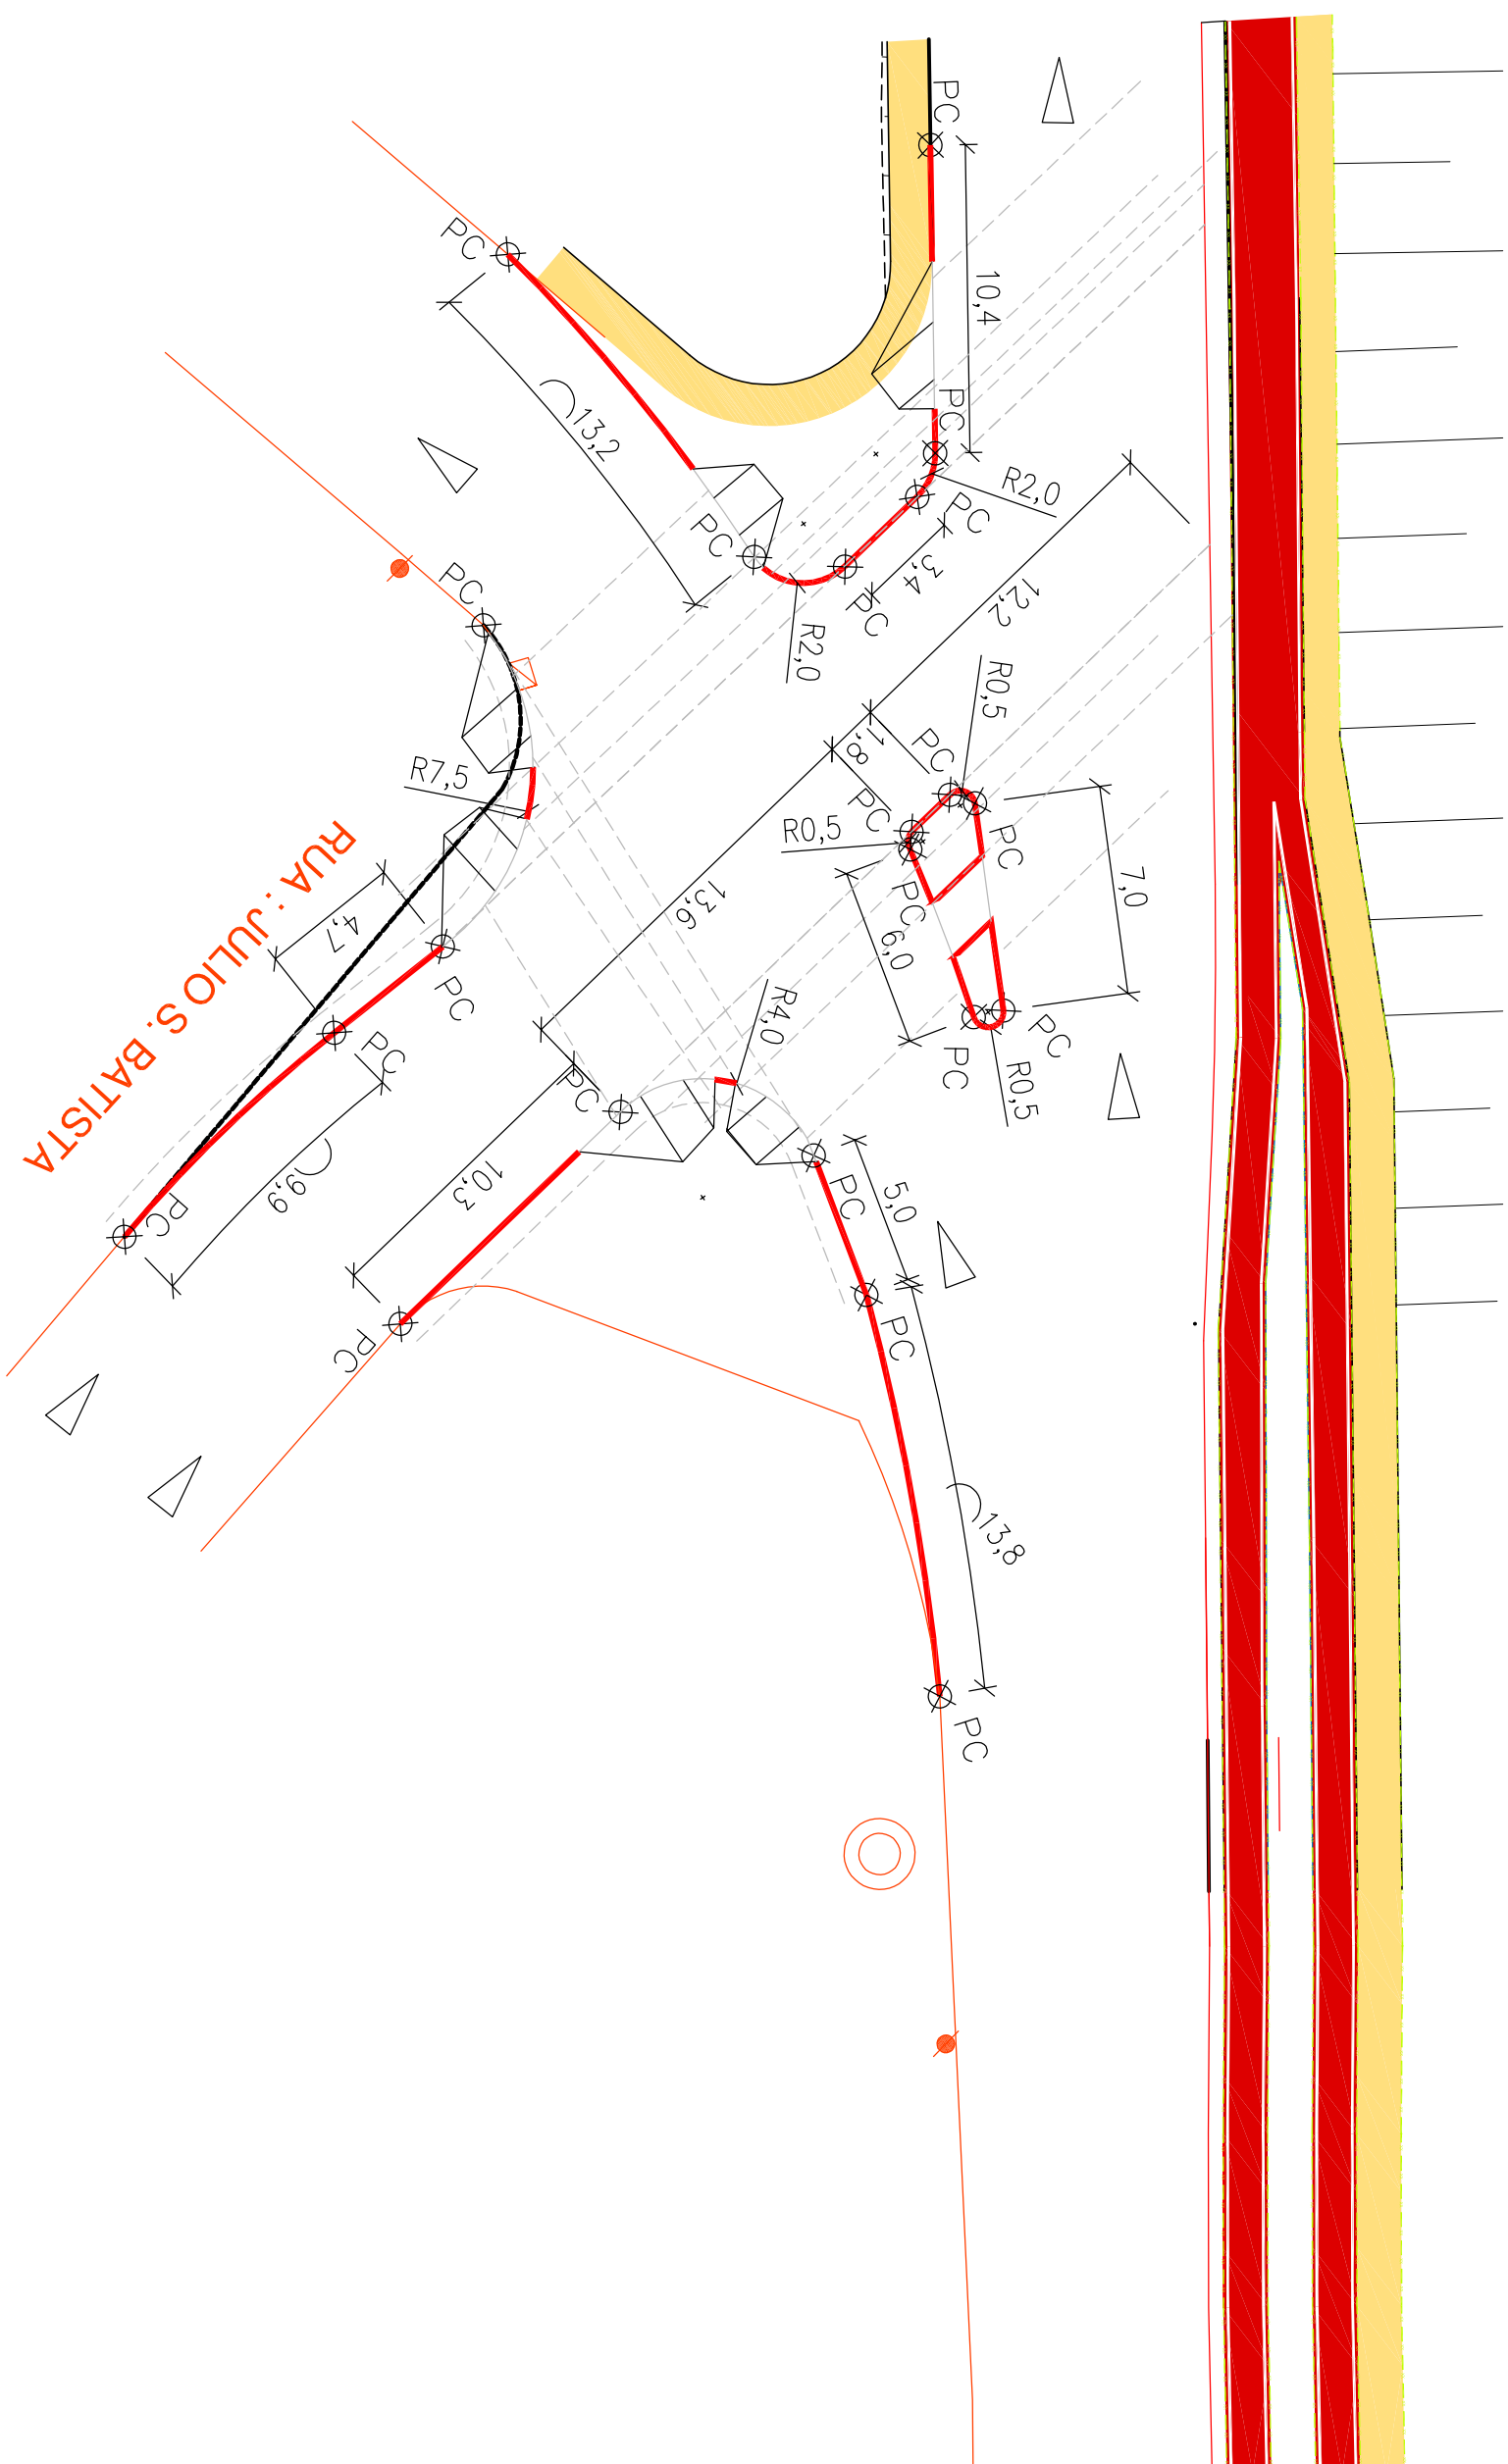

DETALHE GEOMÉTRICO




SINALIZAÇÃO HORIZONTAL			
TIPO	COR	ÁREA(m²)	
		COL	RET
TINTA A FRIO	AM	-	-
	BR	50,5	-
	VM	-	-
	AZ	-	-

SINALIZAÇÃO VERTICAL				
SUORTE	COL	RET	REM	SUBST
PP	-	-	-	-

R-01	 L=0,50	-	-	-	-	-
R-01	 L=0,25	-	-	-	-	-
R-00a	 L=0,50	-	-	-	-	-
R-19	 L=0,50	-	-	-	-	-
R-24a	 L=0,50	02	-	-	-	-
R-34	 L=0,50	-	-	-	-	-

DISPOSITIVO DE SEGURANÇA VÁRIA		QUANTIDADES	
[illegible][illegible]



Hortolândia

Cidade que cresce com a gente

SECRETARIA

DE MOBILIDADE URBANA

SECRETÁRIO: AILTON ANDRÉ PEREIRA

SECRETÁRIA: ADRIANA SÁNDRA A. ZATTI

COORDENADOR: CARLOS EDUARDO BARBOSA



