


DE-PB-ET2-06-GEO-001

DE-PB-ET2-06-GEO-002

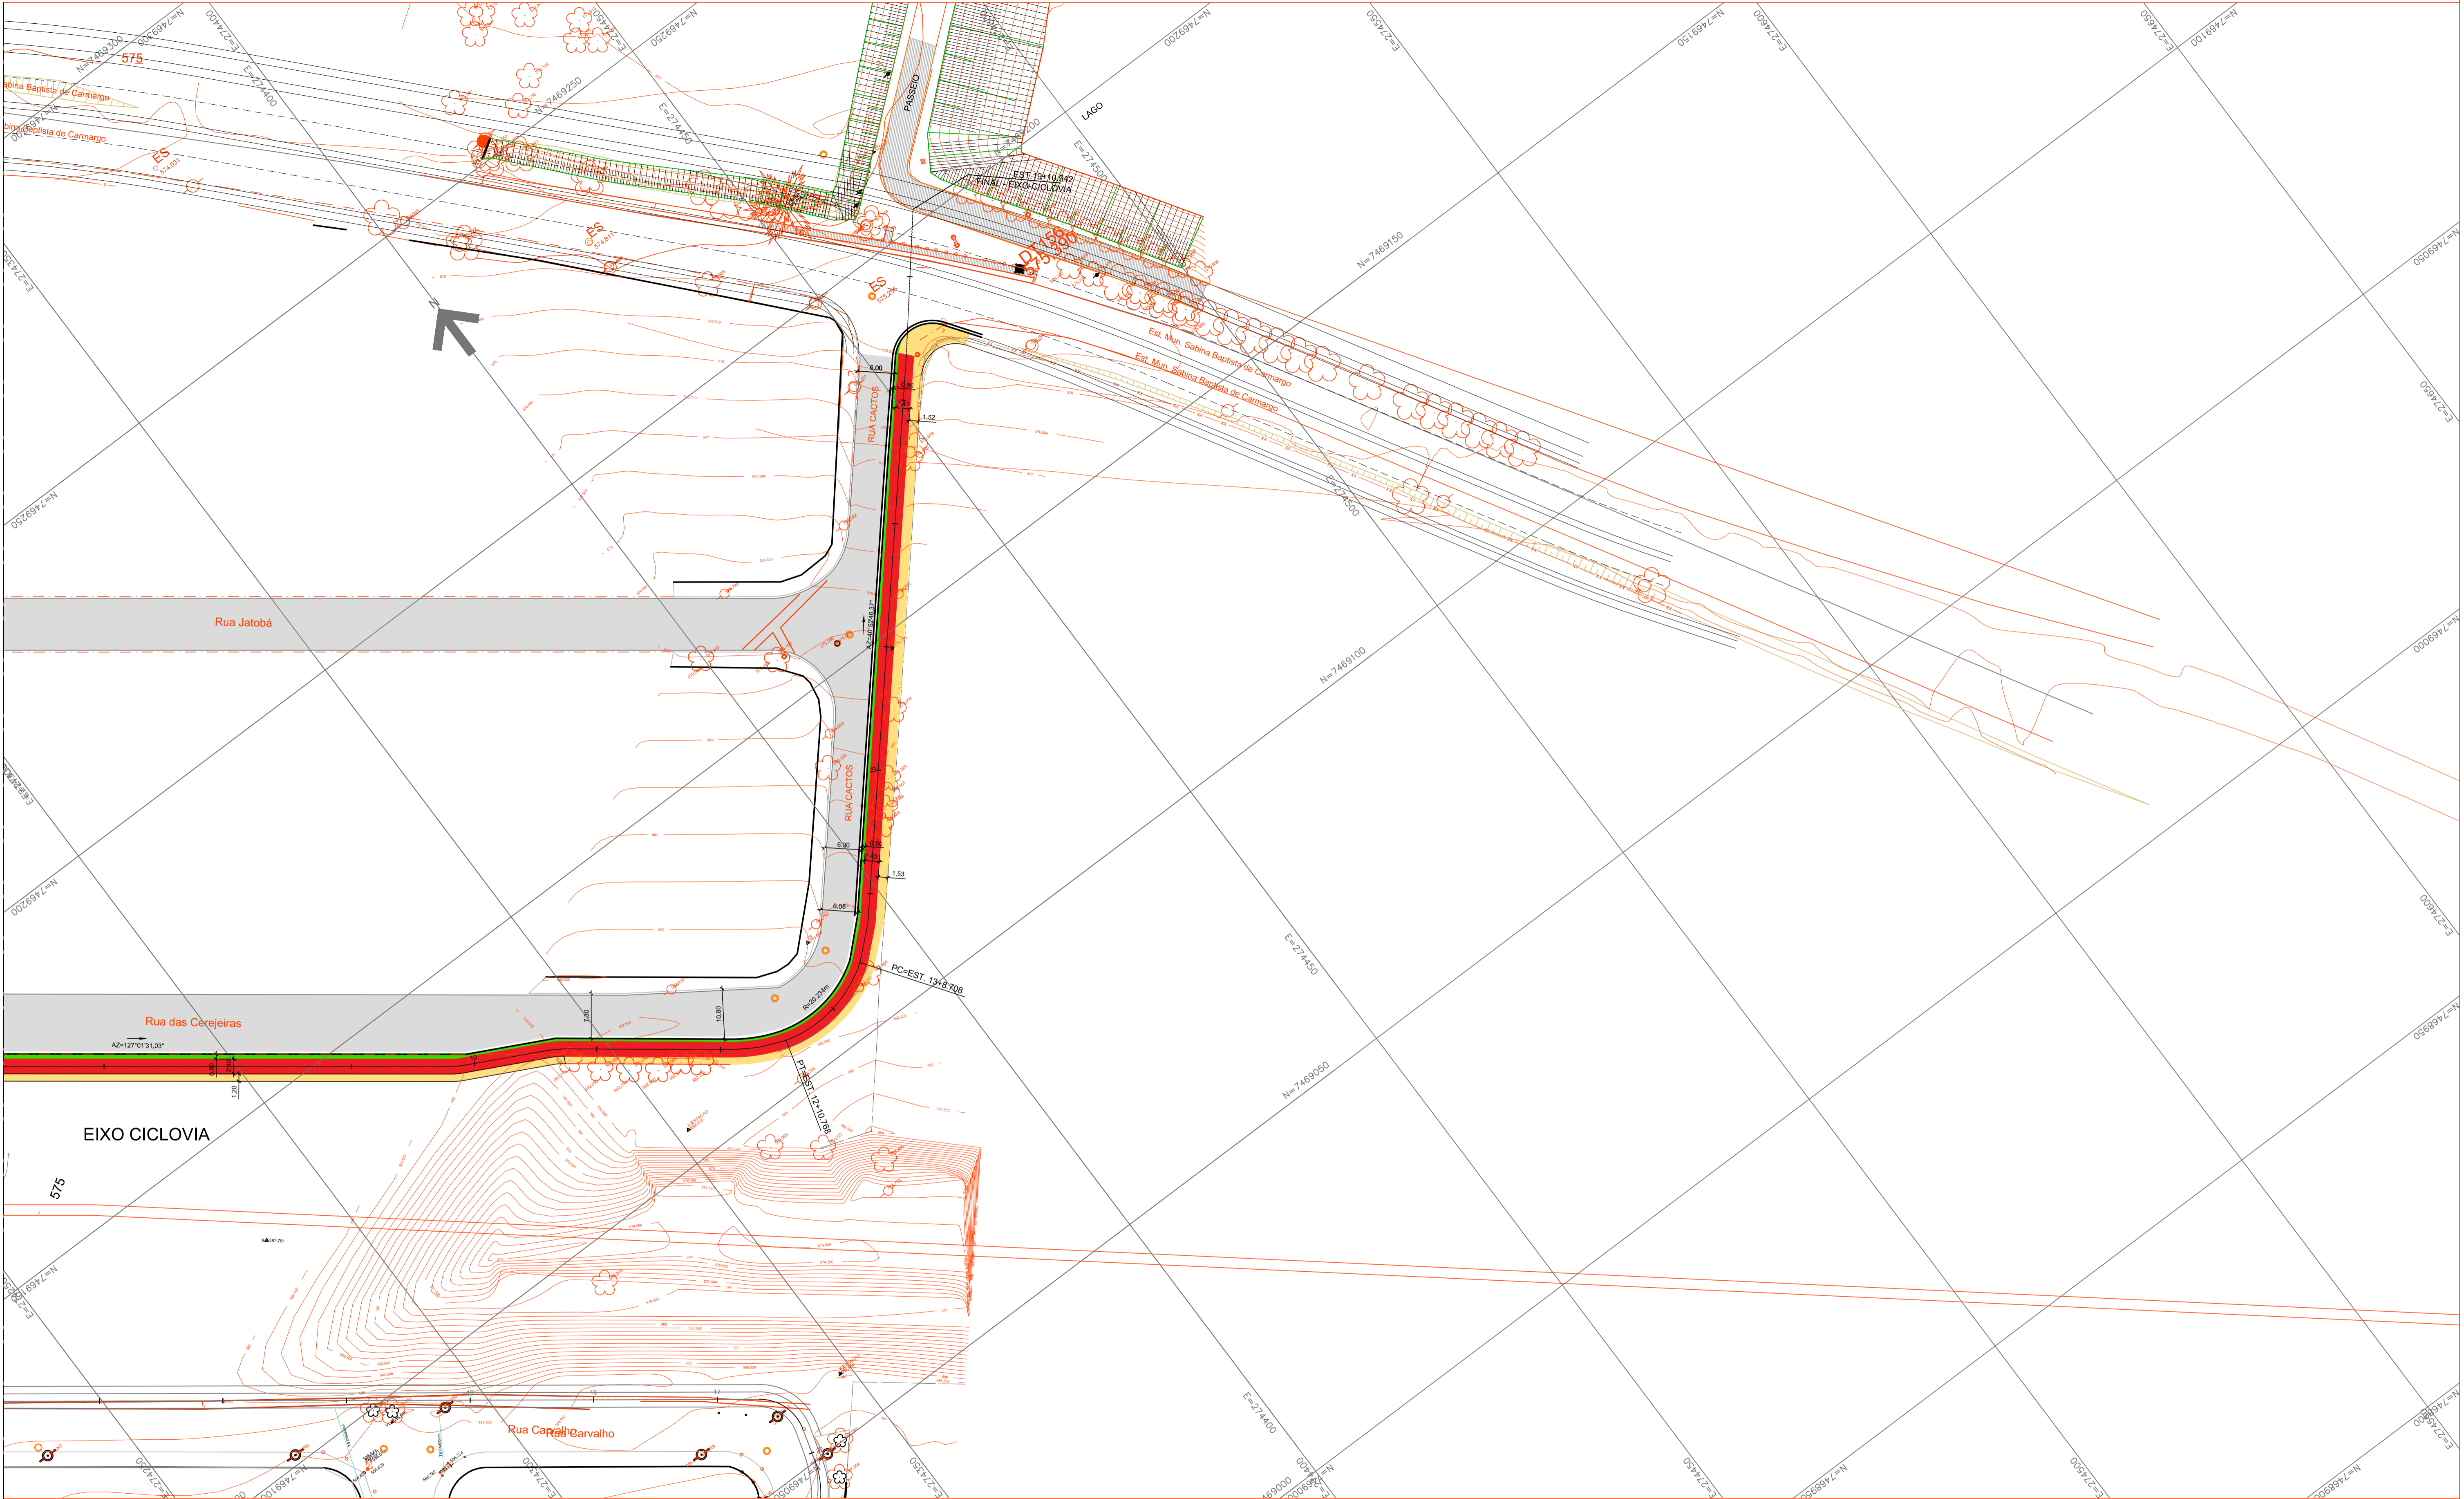

LEGENDA:

- EIXO PROJETADO
- GUIAS E SARJETAS A IMPLANTAR
- PASSEIO PROJETADO
- GUIA EXISTENTE
- ALINHAMENTO PREDIAL
- PAVIMENTO NOVO
- PASSEIO
- CICLOVIA
- FAIXA DE SERVIÇO
- O.A.E. PROJETADA

NOTA:

1. TODAS AS MEDIDAS ESTÃO EM METRO, EXCETO ONDE INDICADO.

|  |  |  |   |  |  |
|--|--|--|---|--|--|
| <div>FONTE<br/>FUNDAÇÃO PARA O DESENVOLVIMENTO<br/>TECNOLÓGICO DA ENGENHARIA</div> |  |  | <div>MUNICÍPIO DE HORTOLÂNDIA</div> <div>Administração<br/>Ângelo Perugini<br/>2017-2020</div> |  |  |
| Projeto:<br>FUNDAÇÃO PARA O DESENVOLVIMENTO TECNOLÓGICO DA ENGENHARIA              |  |  | Obra: Viário de ligação da Rua Flamboyant com a Rua Pacaembu  |  |  |
| Coordenador do Projeto:<br>Antônio C. Fonseca                                      |  |  | Local: Ligação da Rua Flamboyant com a Rua Pacaembu - Hortolândia - SP  | Nº Contrato: 297/2019  | Código: DE-PB-ET2-06-GEO-003                                   |
| Elaboração:<br>Eng. Antônio Carlos Oquendo Pereira                                 |  |  | Título: Estudos e Projetos de Geometria - Planta  | SECRETARIA MUNICIPAL DE OBRAS                                  | DEPARTAMENTO DE PROJETOS - APROVAÇÃO<br>(CARIMBO E ASSINATURA) |
| RRT/ART: 28027230191006499<br>CAU/CREA: 0600420948-SP                              |  |  | SECRETARIA MUNICIPAL DE OBRAS   | DEPARTAMENTO DE OBRAS - APROVAÇÃO<br>(CARIMBO E ASSINATURA)    | Data: 06/20<br>Revisão: 02                                     |
| RRT/ART: 28027230191049232<br>CAU/CREA: 5060772753-SP                              |  |  | SECRETARIA DE MOBILIDADE URBANA   | DEPARTAMENTO DE PROJETOS - APROVAÇÃO<br>(CARIMBO E ASSINATURA) | Escala: 1:500<br>Folha: 03/05                                  |