


VER DE-PB-ET3-06-GEO-002

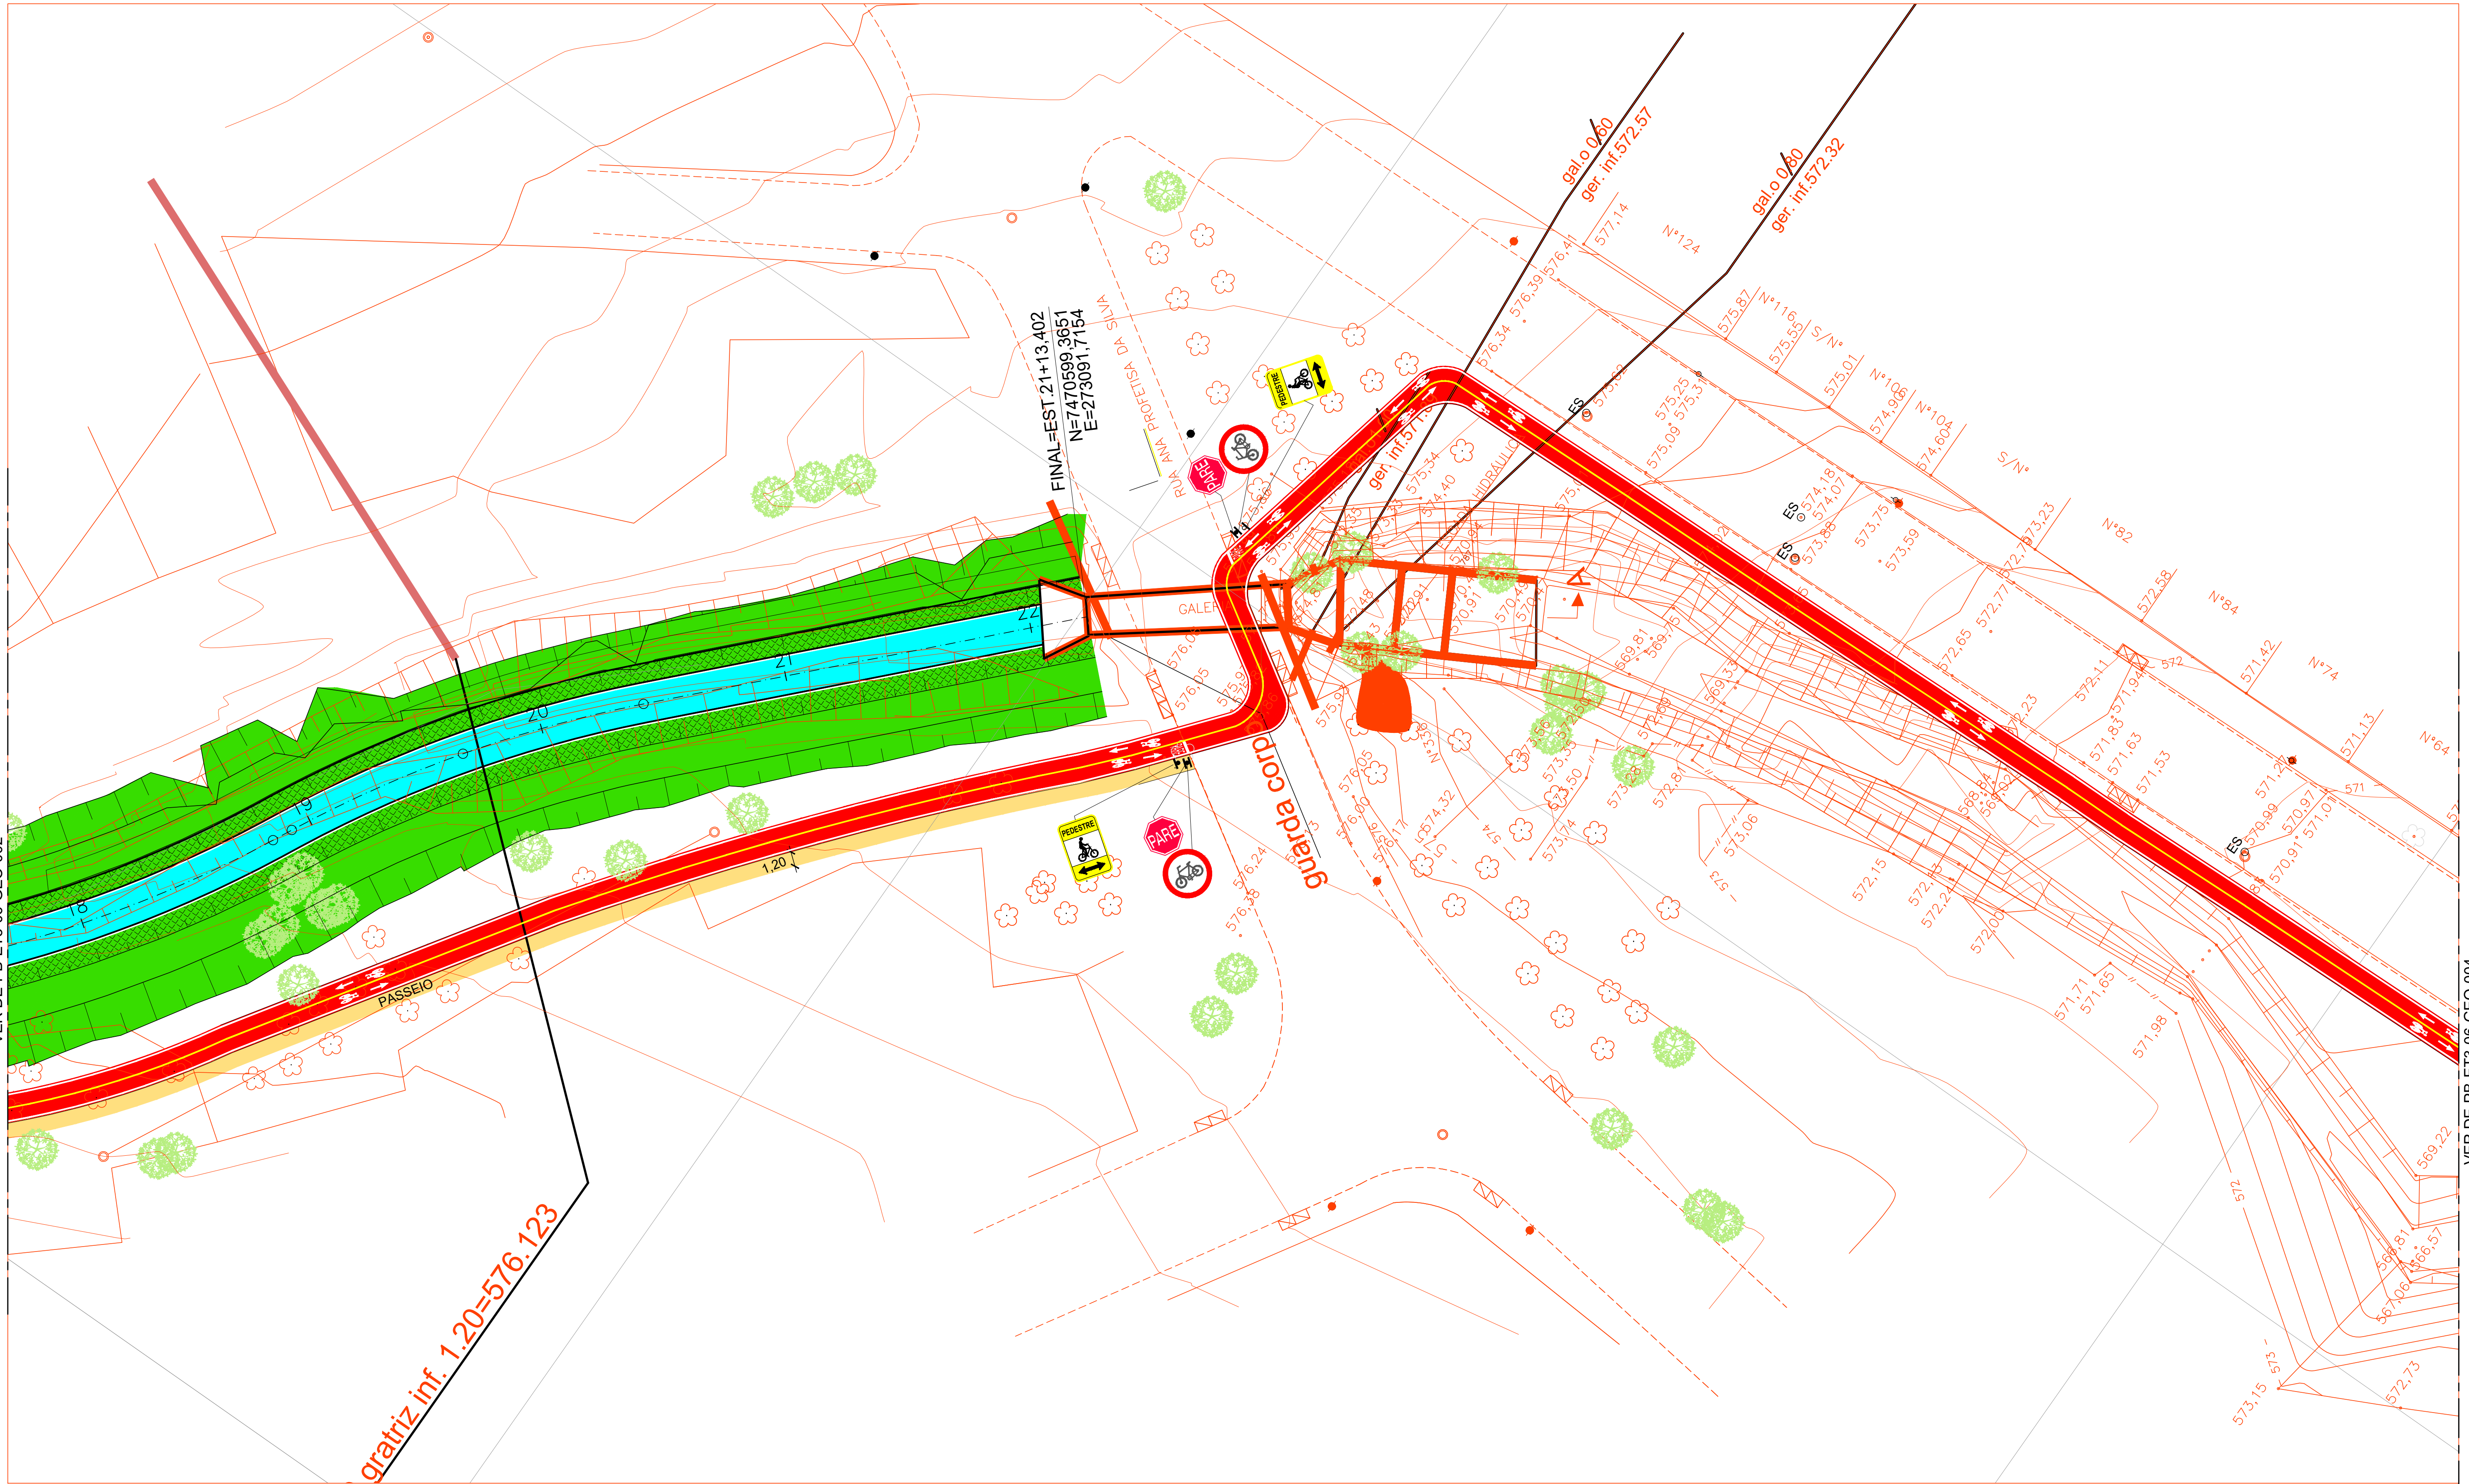

VER DE-PB-ET3-06-GEO-004

LEGENDA:

- EIXO PROJETADO
- GUIAS E SARJETAS A IMPLANTAR
- PASSEIO PROJETADO
- GUIA EXISTENTE
- ALINHAMENTO PREDIAL
- PAVIMENTO NOVO
- PASSEIO
- CICLOVIA
- FAIXA DE SERVIÇO

NOTA:

1. TODAS AS MEDIDAS ESTÃO EM METRO, EXCETO ONDE INDICADO.

<div><div>FOTTE</div><div>FUNDAÇÃO PARA O DESENVOLVIMENTO TECNOLÓGICO DA ENGENHARIA</div></div>			<div><div><div><div></div></div><div>MUNICÍPIO DE HORTOLÂNDIA</div></div><div>Administração</div><div>Ângelo Perugini</div><div>2017-2020</div></div>		
Projelista: FUNDAÇÃO PARA O DESENVOLVIMENTO TECNOLÓGICO DA ENGENHARIA			Obr: CANALIZAÇÃO DE CÔRREGO E IMPLANTAÇÃO DO PARQUE DA RUA 10		
Coordenador do Projeto: Antônio C. Fonseca			Local: Canalização entre a Rua Atêvio Alves Moreira e a Rua 5 - Hortolândia - SP	Nº Contrato: 396/2020	
Elaboração: Marcio Roberto Tonetti			Título: Estudos e Projetos de Sinalização - Planta	Código: DE-PB-ET3-06-GEO-003	
RRT/ART: 28027230201297047 CAUC/CREA: 0600420948-SP			SECRETARIA MUNICIPAL DE OBRAS	DEPARTAMENTO DE PROJETOS - APROVAÇÃO (CARIMBO E ASSINATURA)	Data: 02/21 Revisão: 03
RRT/ART: 28027230201270682 CAUC/CREA: 5060449378-SP			SECRETARIA MUNICIPAL DE OBRAS	DEPARTAMENTO DE OBRAS - APROVAÇÃO (CARIMBO E ASSINATURA)	Escala: 1:250 Folha: 03/05
			SECRETARIA DE MOBILIDADE URBANA	DEPARTAMENTO DE PROJETOS - APROVAÇÃO (CARIMBO E ASSINATURA)	