


VER DE-PB-ET3-06-GEO-001

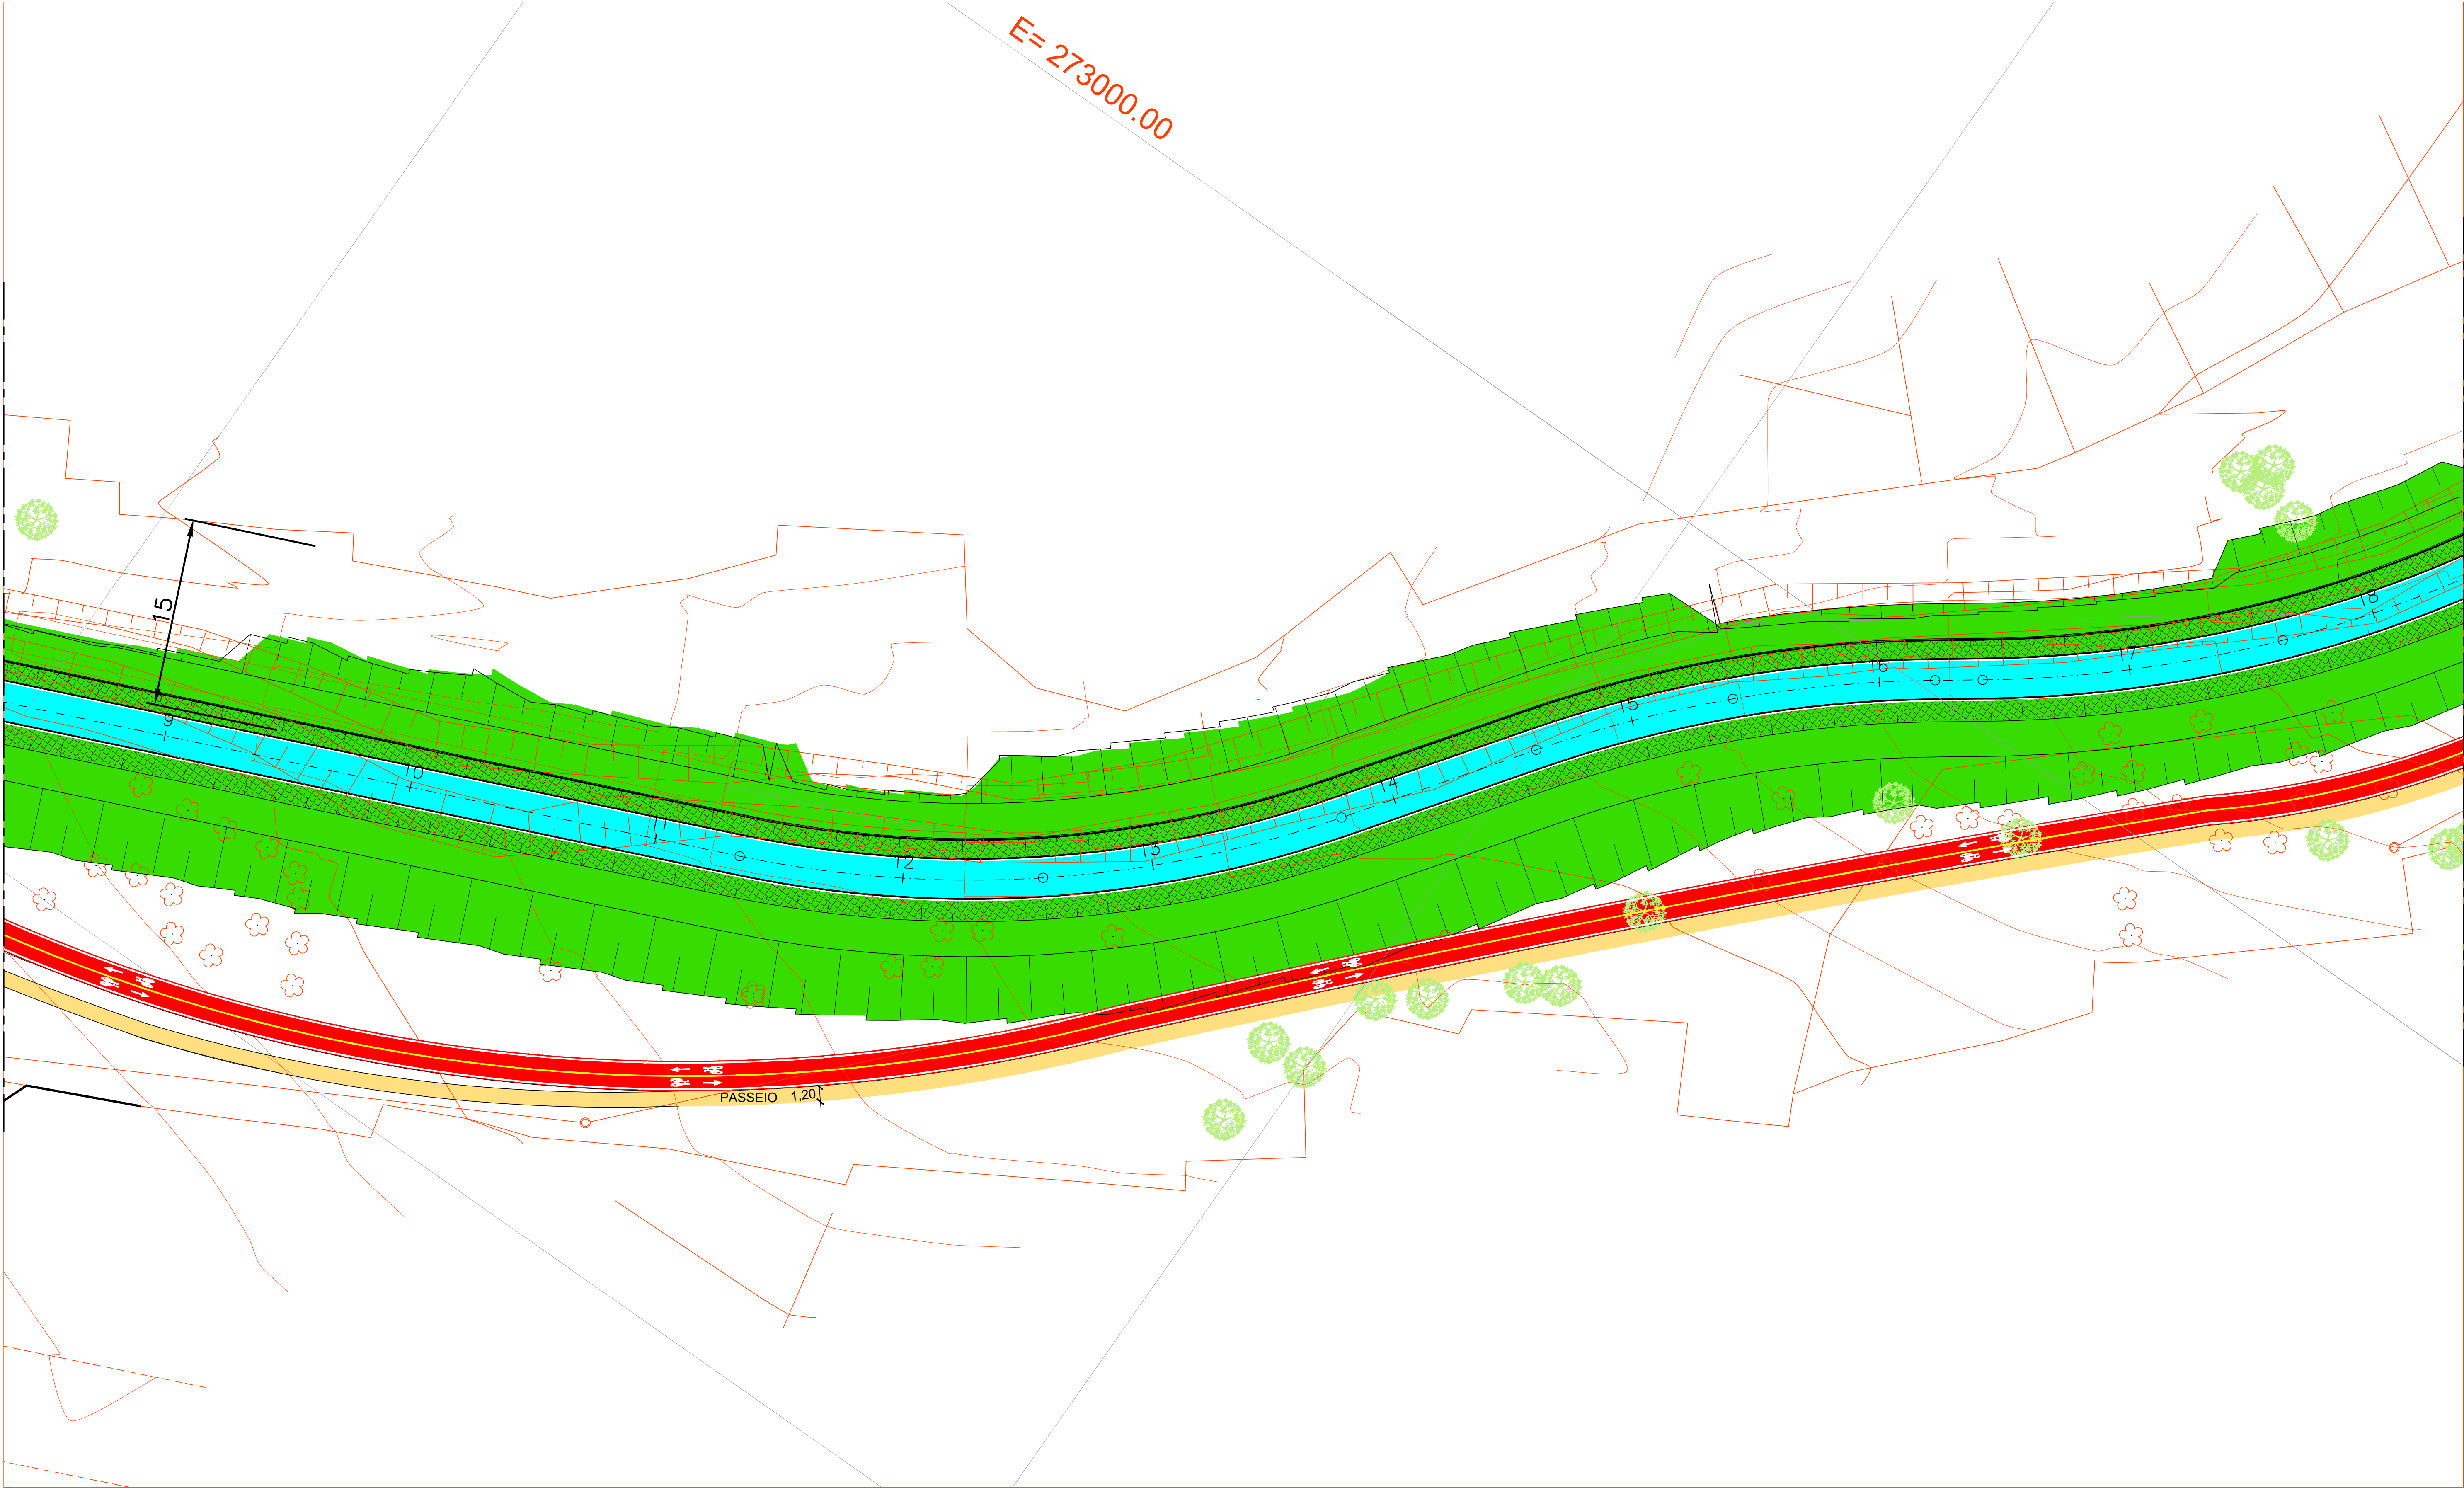

VER DE-PB-ET3-06-GEO-003

LEGENDA:

- EIXO PROJETADO
- GUIAS E SARJETAS A IMPLANTAR
- PASSEIO PROJETADO
- GUIA EXISTENTE
- ALINHAMENTO PREDIAL
- PAVIMENTO NOVO
- PASSEIO
- CICLOVIA
- FAIXA DE SERVIÇO

NOTA:

1. TODAS AS MEDIDAS ESTÃO EM METRO, EXCETO ONDE INDICADO.

| | | | | | |
|---|--|--|---|---|-------------------------------|
| <div><div>FDTTE</div><div>FUNDAÇÃO PARA O DESENVOLVIMENTO TECNOLÓGICO DA ENGENHARIA</div></div> | | | <div><div><div><div></div></div><div>MUNICÍPIO DE HORTOLÂNDIA</div></div><div>Administração Ângelo Perugini 2017-2020</div></div> | | |
| Projelista: FUNDAÇÃO PARA O DESENVOLVIMENTO TECNOLÓGICO DA ENGENHARIA | | | Obra: CANALIZAÇÃO DE CÔRREGO E IMPLANTAÇÃO DO PARQUE DA RUA 10 | | |
| Coordenador do Projeto: Antônio C. Fonseca | | | Local: Canalização entre a Rua Atávio Alves Moreira e a Rua 5 - Hortolândia - SP | Nº Contrato: 396/2020 | |
| Elaboração: Marcio Roberto Tonetti | | | Título: Estudos e Projetos de Sinalização - Planta | Código: DE-PB-ET3-06-SIN-002 | |
| RRT/ART: 28027230201297047 CAU/CREA: 0600420948-SP | | | SECRETARIA MUNICIPAL DE OBRAS | DEPARTAMENTO DE PROJETOS - APROVAÇÃO (CONSELHO E ASSINATURA) | Data: 02/21 Revisão: 03 |
| RRT/ART: 28027230201270682 CAU/CREA: 5060449378-SP | | | SECRETARIA MUNICIPAL DE OBRAS | DEPARTAMENTO DE OBRAS - APROVAÇÃO (CONSELHO E ASSINATURA) | Escala: 1:250 Folha: 02/05 |
| | | | SECRETARIA DE MOBILIDADE URBANA | DEPARTAMENTO DE PROJETOS - APROVAÇÃO (CONSELHO E ASSINATURA) | |