


CONTINUAÇÃO PERFIL - EIXO - CANAL

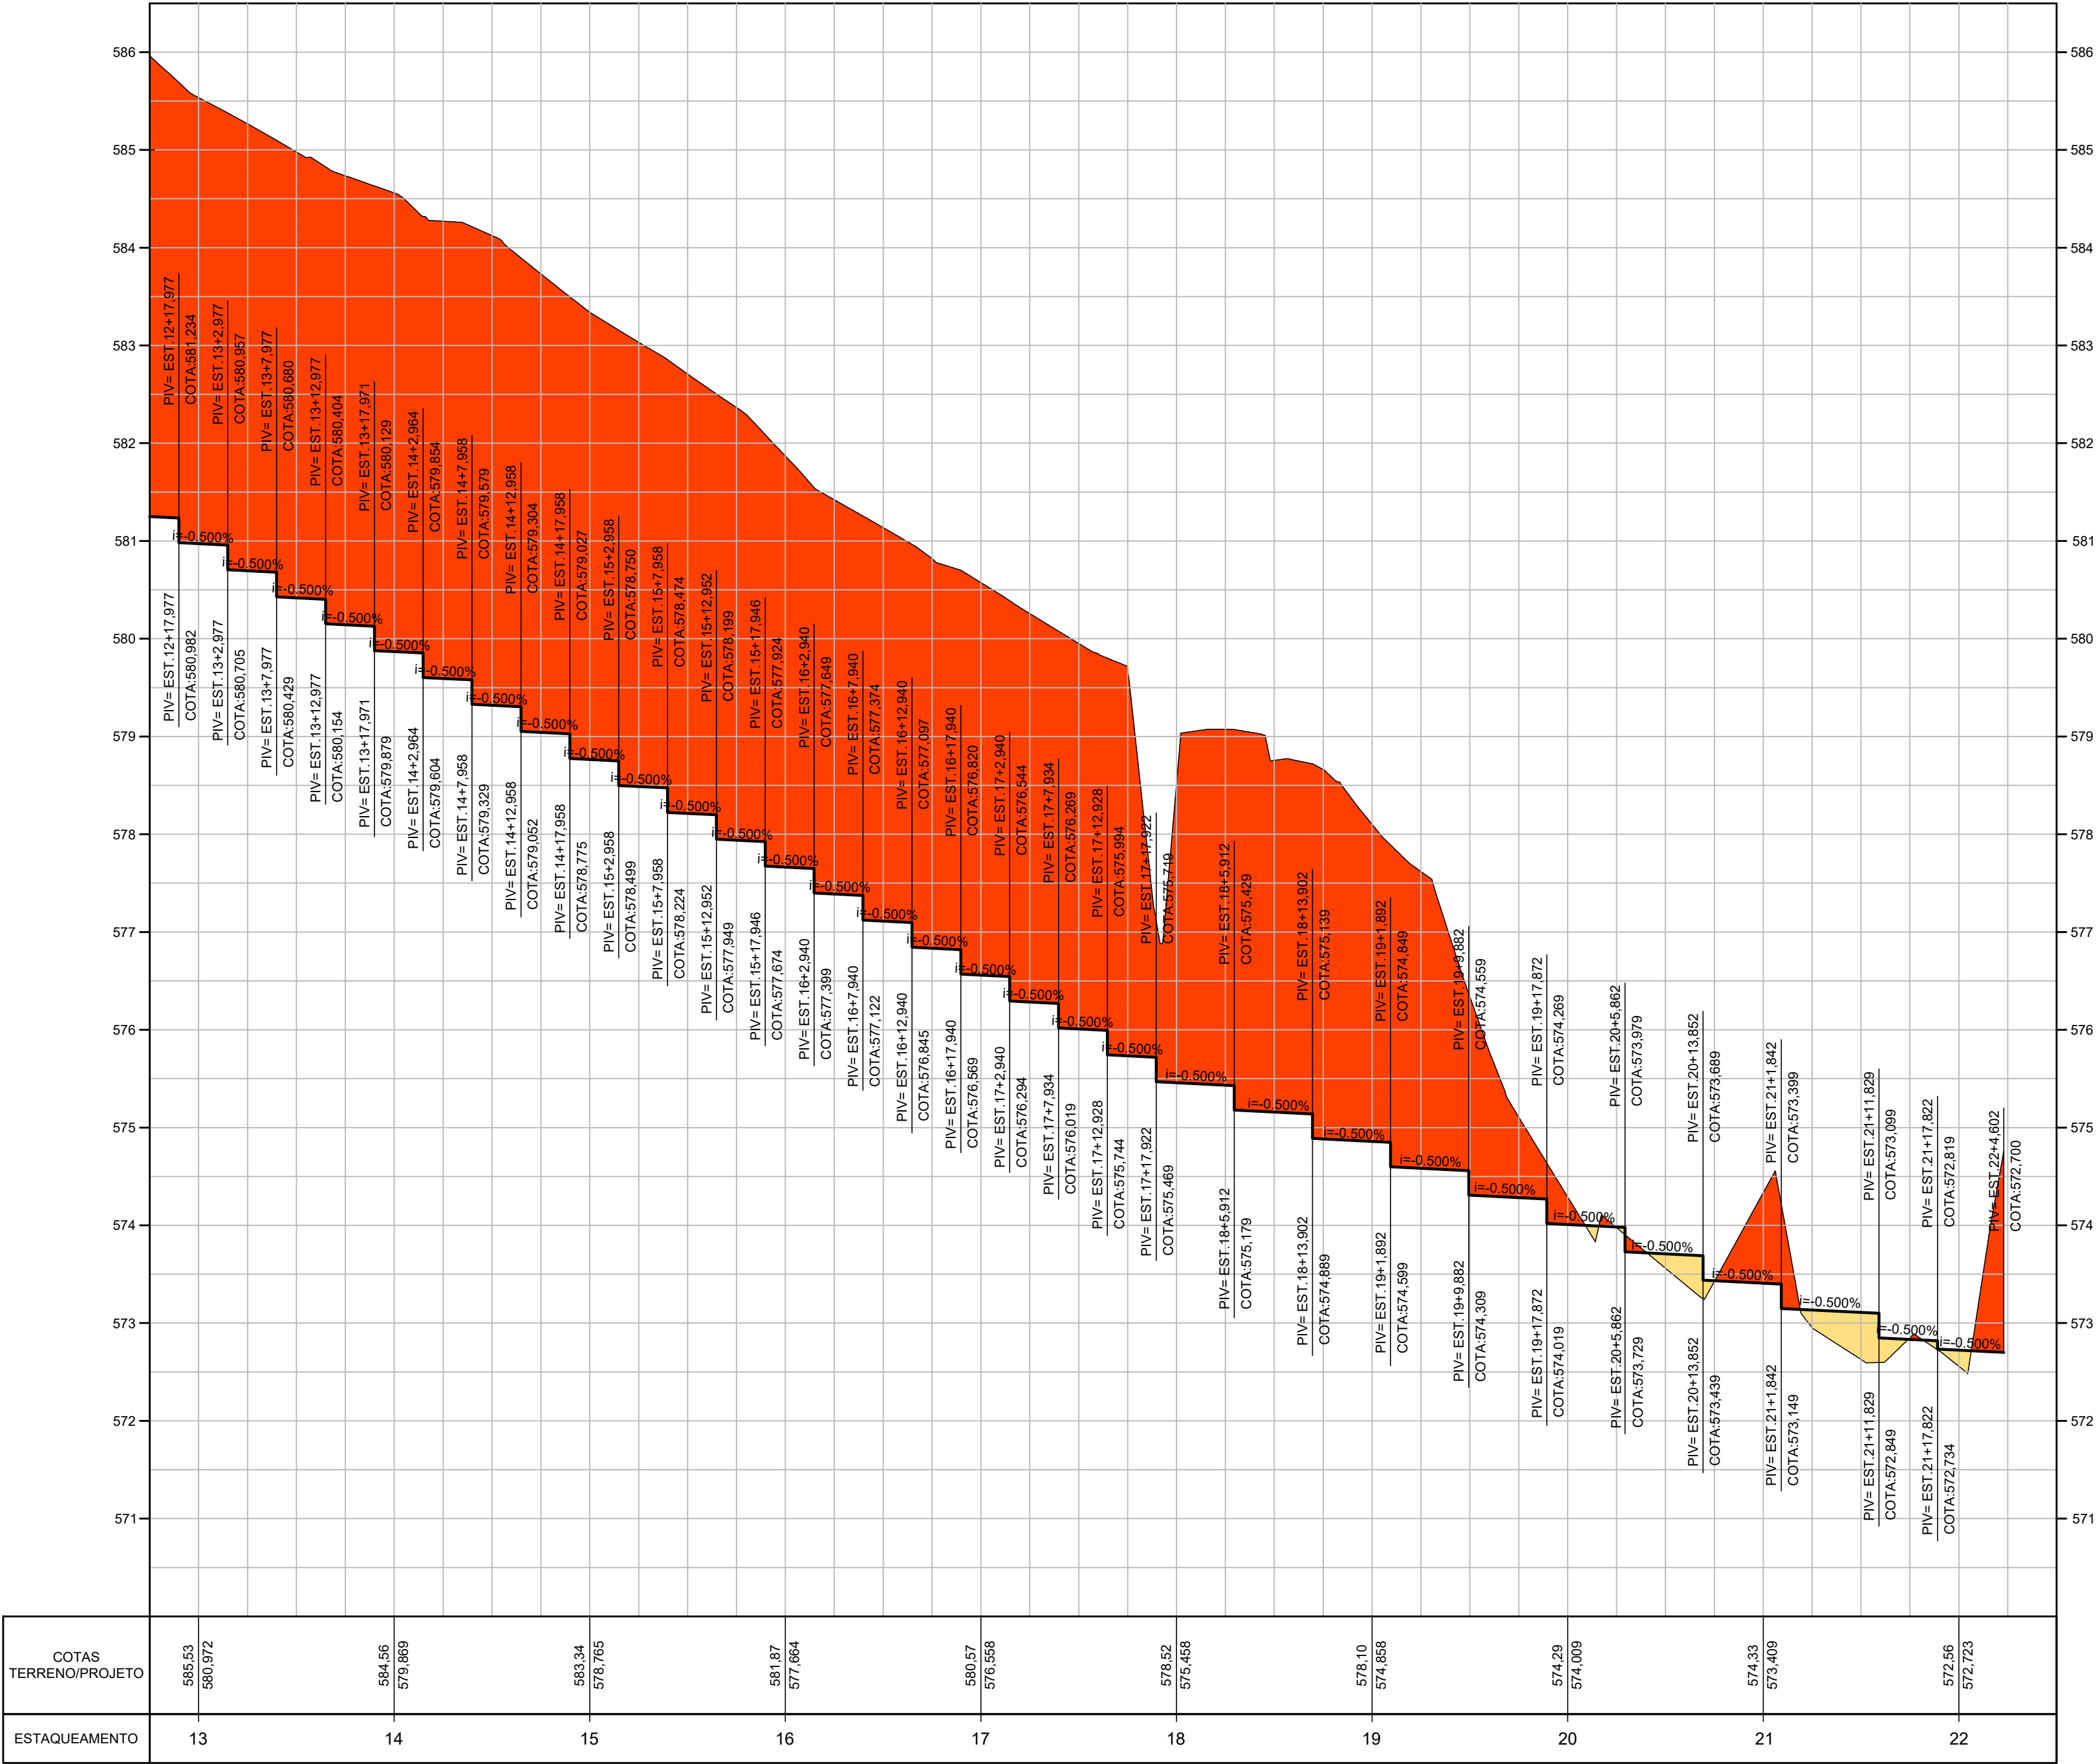

LEGENDA:  
C.T = COTA DO TERRENO NATURAL  
C.P = COTA DE PROJETO (GREIDE)  
----- TERRENO NATURAL  
———— GREIDE PROJETADO  
ÁREA DE CORTE  
ÁREA DE ATERRO

NOTAS :  
1. TODAS AS MEDIDAS ESTÃO EM METRO, EXCETO ONDE INDICADO.

Projetoista:  
**FUNDAÇÃO PARA O DESENVOLVIMENTO TECNOLÓGICO DA ENGENHARIA**

Coordenação/Elaboração:  
**Antônio C. Fonseca**

Coordenação/Elaboração:  
**Márcio Roberto Tonetti**

RRT/ART: 28027230201297047  
CAU/CREA: 0600420948-SP

RRT/ART: 28027230201270682  
CAU/CREA: 50604449378-SP

Visão:

Visão:

Administração  
**Ângelo Perugini**  
2017-2020

Obra: **CANALIZAÇÃO DE CÔRREGO E IMPLANTAÇÃO DO PARQUE DA RUA 10**

Local: **Canalização entre a Rua Atávio Alves Moreira e a Rua 5 - Hortolândia - SP**

Título: **Estudos e Projetos de Terraplenagem - Perfil**

SECRETARIA MUNICIPAL DE OBRAS

SECRETARIA MUNICIPAL DE OBRAS

SECRETARIA DE MOBILIDADE URBANA

Nº Contrato: 396/2020

Código: DE-PB-ET3-06-TER-003

Data: 04/2021

Revisão: 03

Escala: H=1:500  
V=1:50

Folha: 03/06