


CONTINUAÇÃO PERFIL - EIXO - CANAL

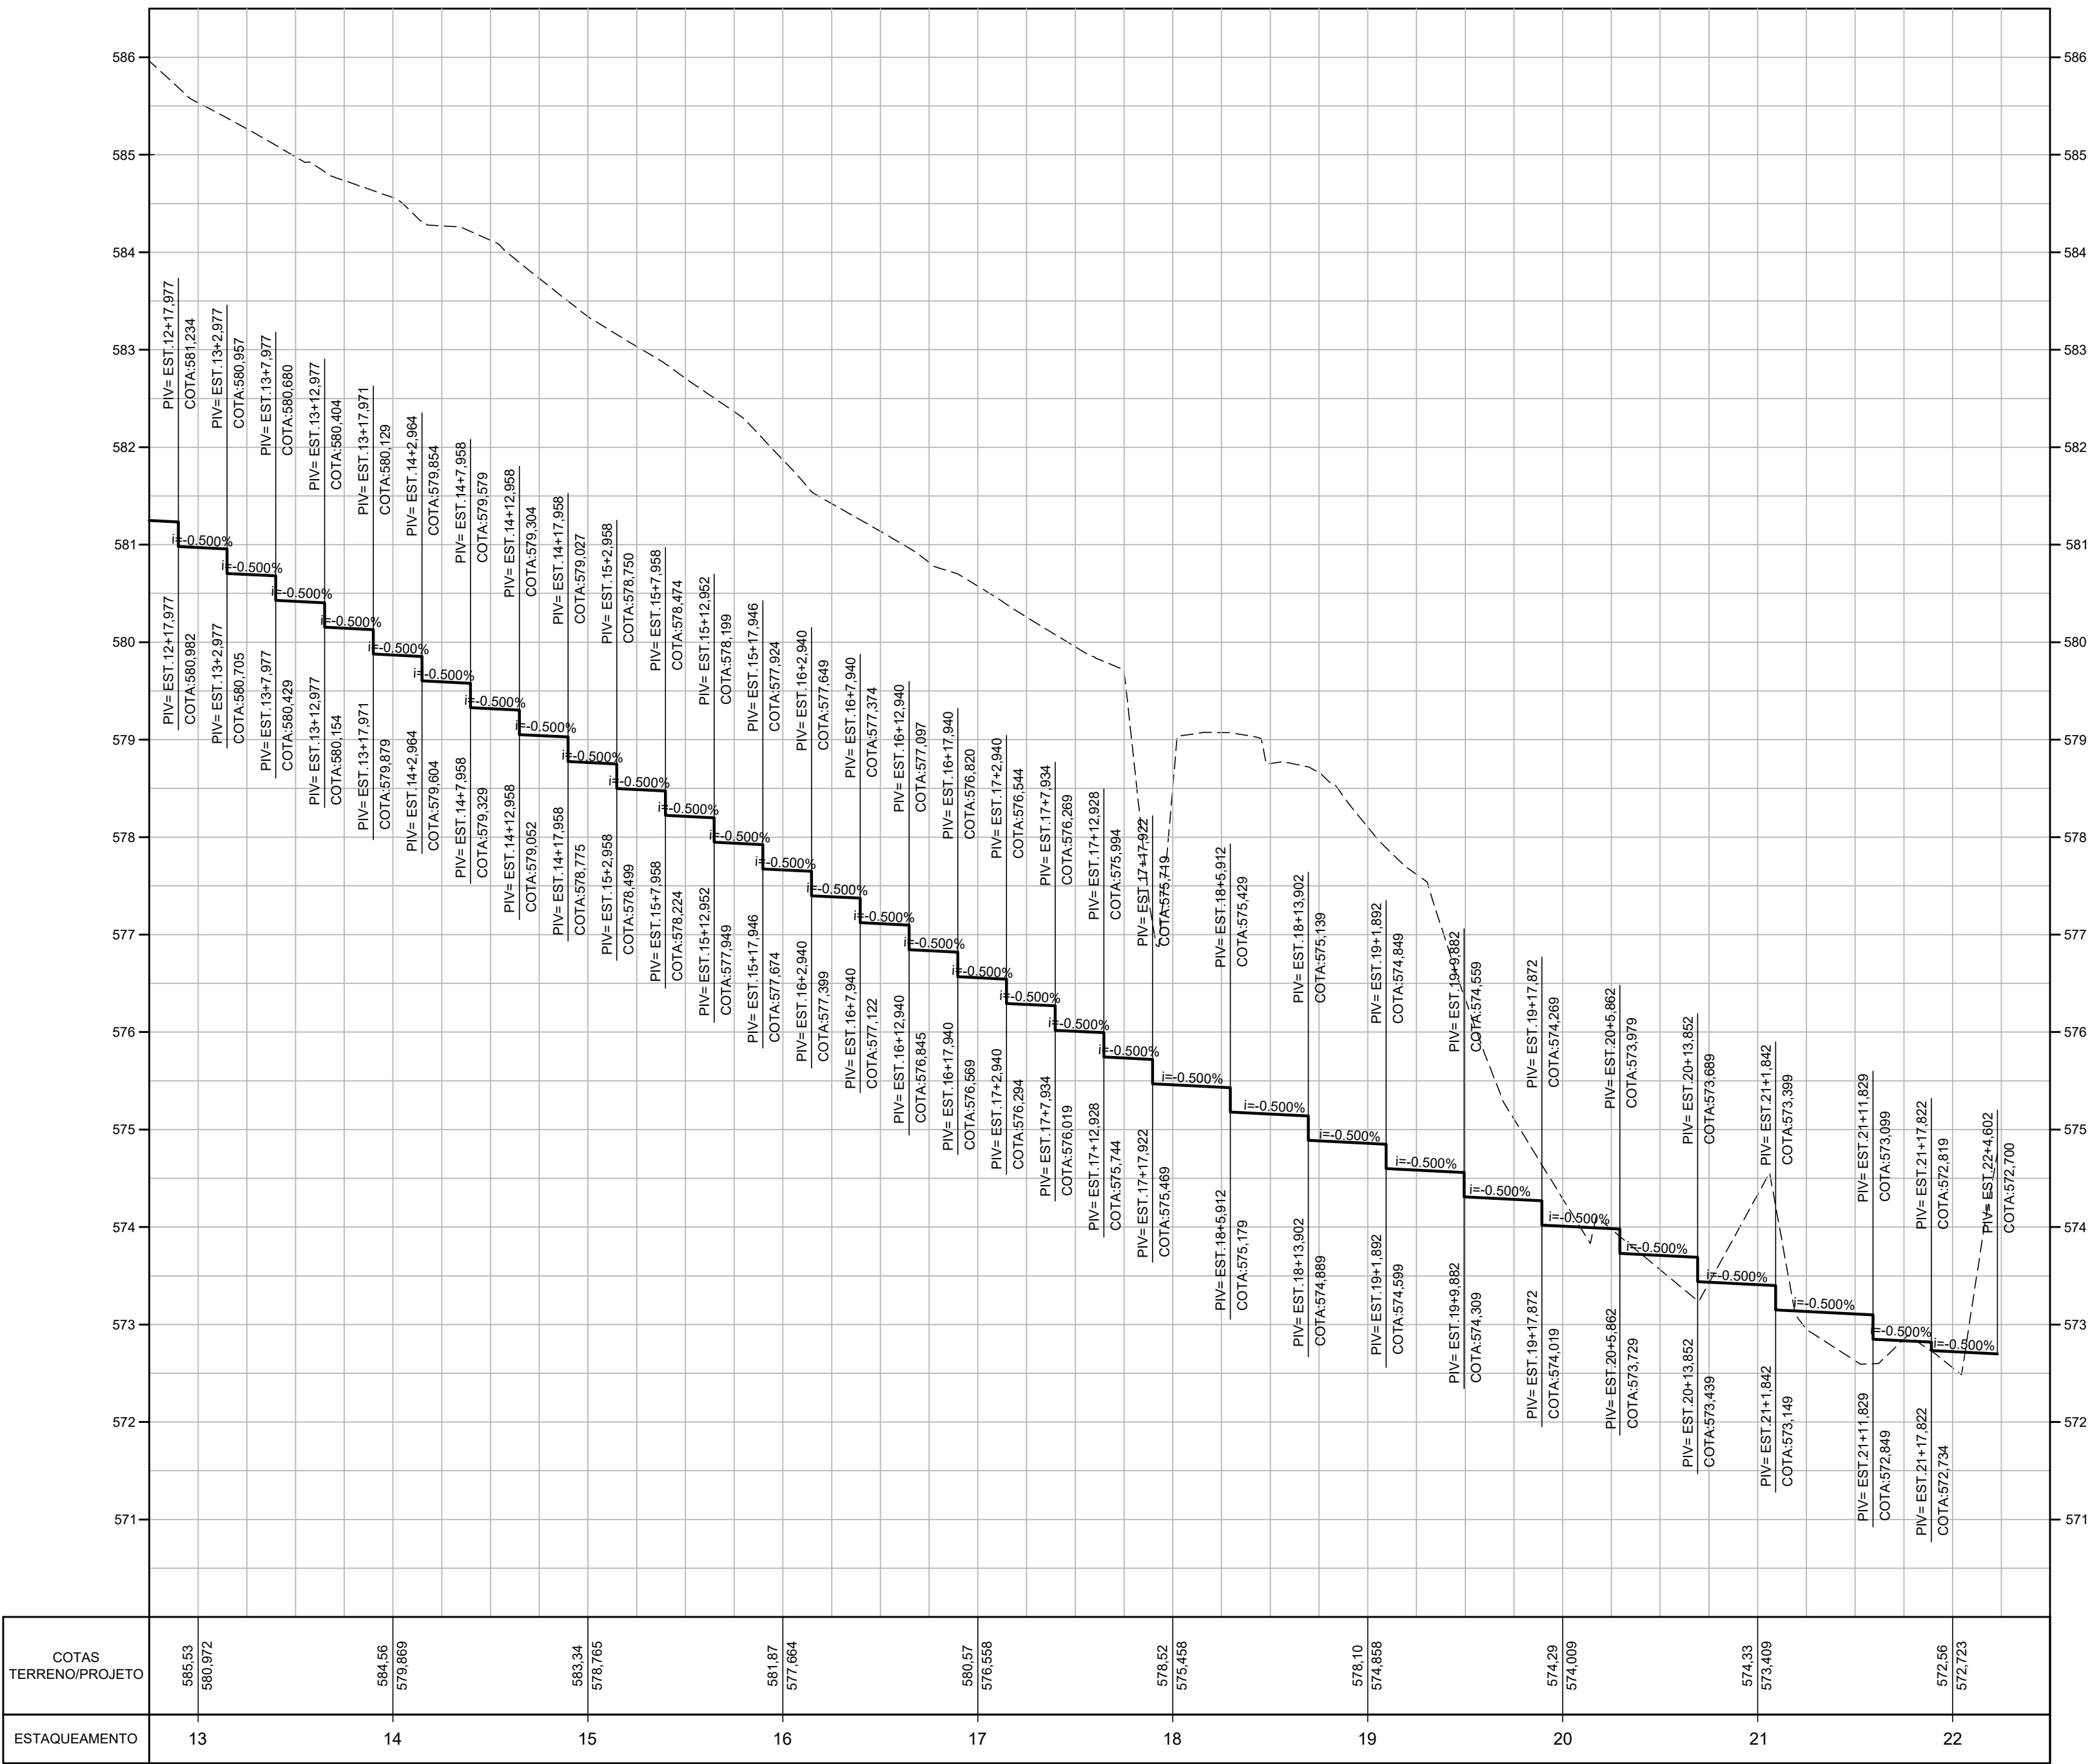

COTAS TERRENO/PROJETO	585.53 580.972		584.56 579.869		583.34 576.765		581.87 577.064		580.57 576.038		578.52 575.458		578.10 574.858		574.29 574.009		574.33 573.409		572.56 572.723
ESTAQUEAMENTO	13		14		15		16		17		18		19		20		21		22

LEGENDA

— TERRENO NATURAL

— GREIDE PROJETADO

NOTAS :

1. TODAS AS MEDIDAS ESTÃO EM METRO, EXCETO ONDE INDICADO.



Projetista:

FUNDAÇÃO PARA O DESENVOLVIMENTO TECNOLÓGICO DA ENGENHARIA

Coordenador do Projeto:

Antônio C. Fonseca

RRT/ART: 28027230201297047

CAU/CREA: 0600420948-SP

Elaboração:

Marcio Roberto Tonetti

RRT/ART: 28027230201270682

CAU/CREA: 5060449378-SP



MUNICÍPIO DE HORTOLÂNDIA

Administração

Ângelo Perugini

2017-2020

Obra: CANALIZAÇÃO DE CÔRREGO E IMPLANTAÇÃO DO PARQUE DA RUA 10		Nº Contrato: 396/2020
Local: Canalização entre a Rua Atévio Alves Moreira e a Rua 5 - Hortolândia - SP		
Título: Estudos e Projetos de Geometria - Perfil Longitudinal	Código: DE-PB-ET3-06-GEO-007	
SECRETARIA MUNICIPAL DE OBRAS	DEPARTAMENTO DE PROJETOS - APROVAÇÃO (CARIMBO E ASSINATURA)	Data: 05/21 Revisão: 04
SECRETARIA MUNICIPAL DE OBRAS	DEPARTAMENTO DE OBRAS - APROVAÇÃO (CARIMBO E ASSINATURA)	Escala: H=1:500 V=1:50 Folha: 07/08
SECRETARIA DE MOBILIDADE URBANA	DEPARTAMENTO DE PROJETOS - APROVAÇÃO (CARIMBO E ASSINATURA)	