


VER DE PB-ET3-07-GEO-002

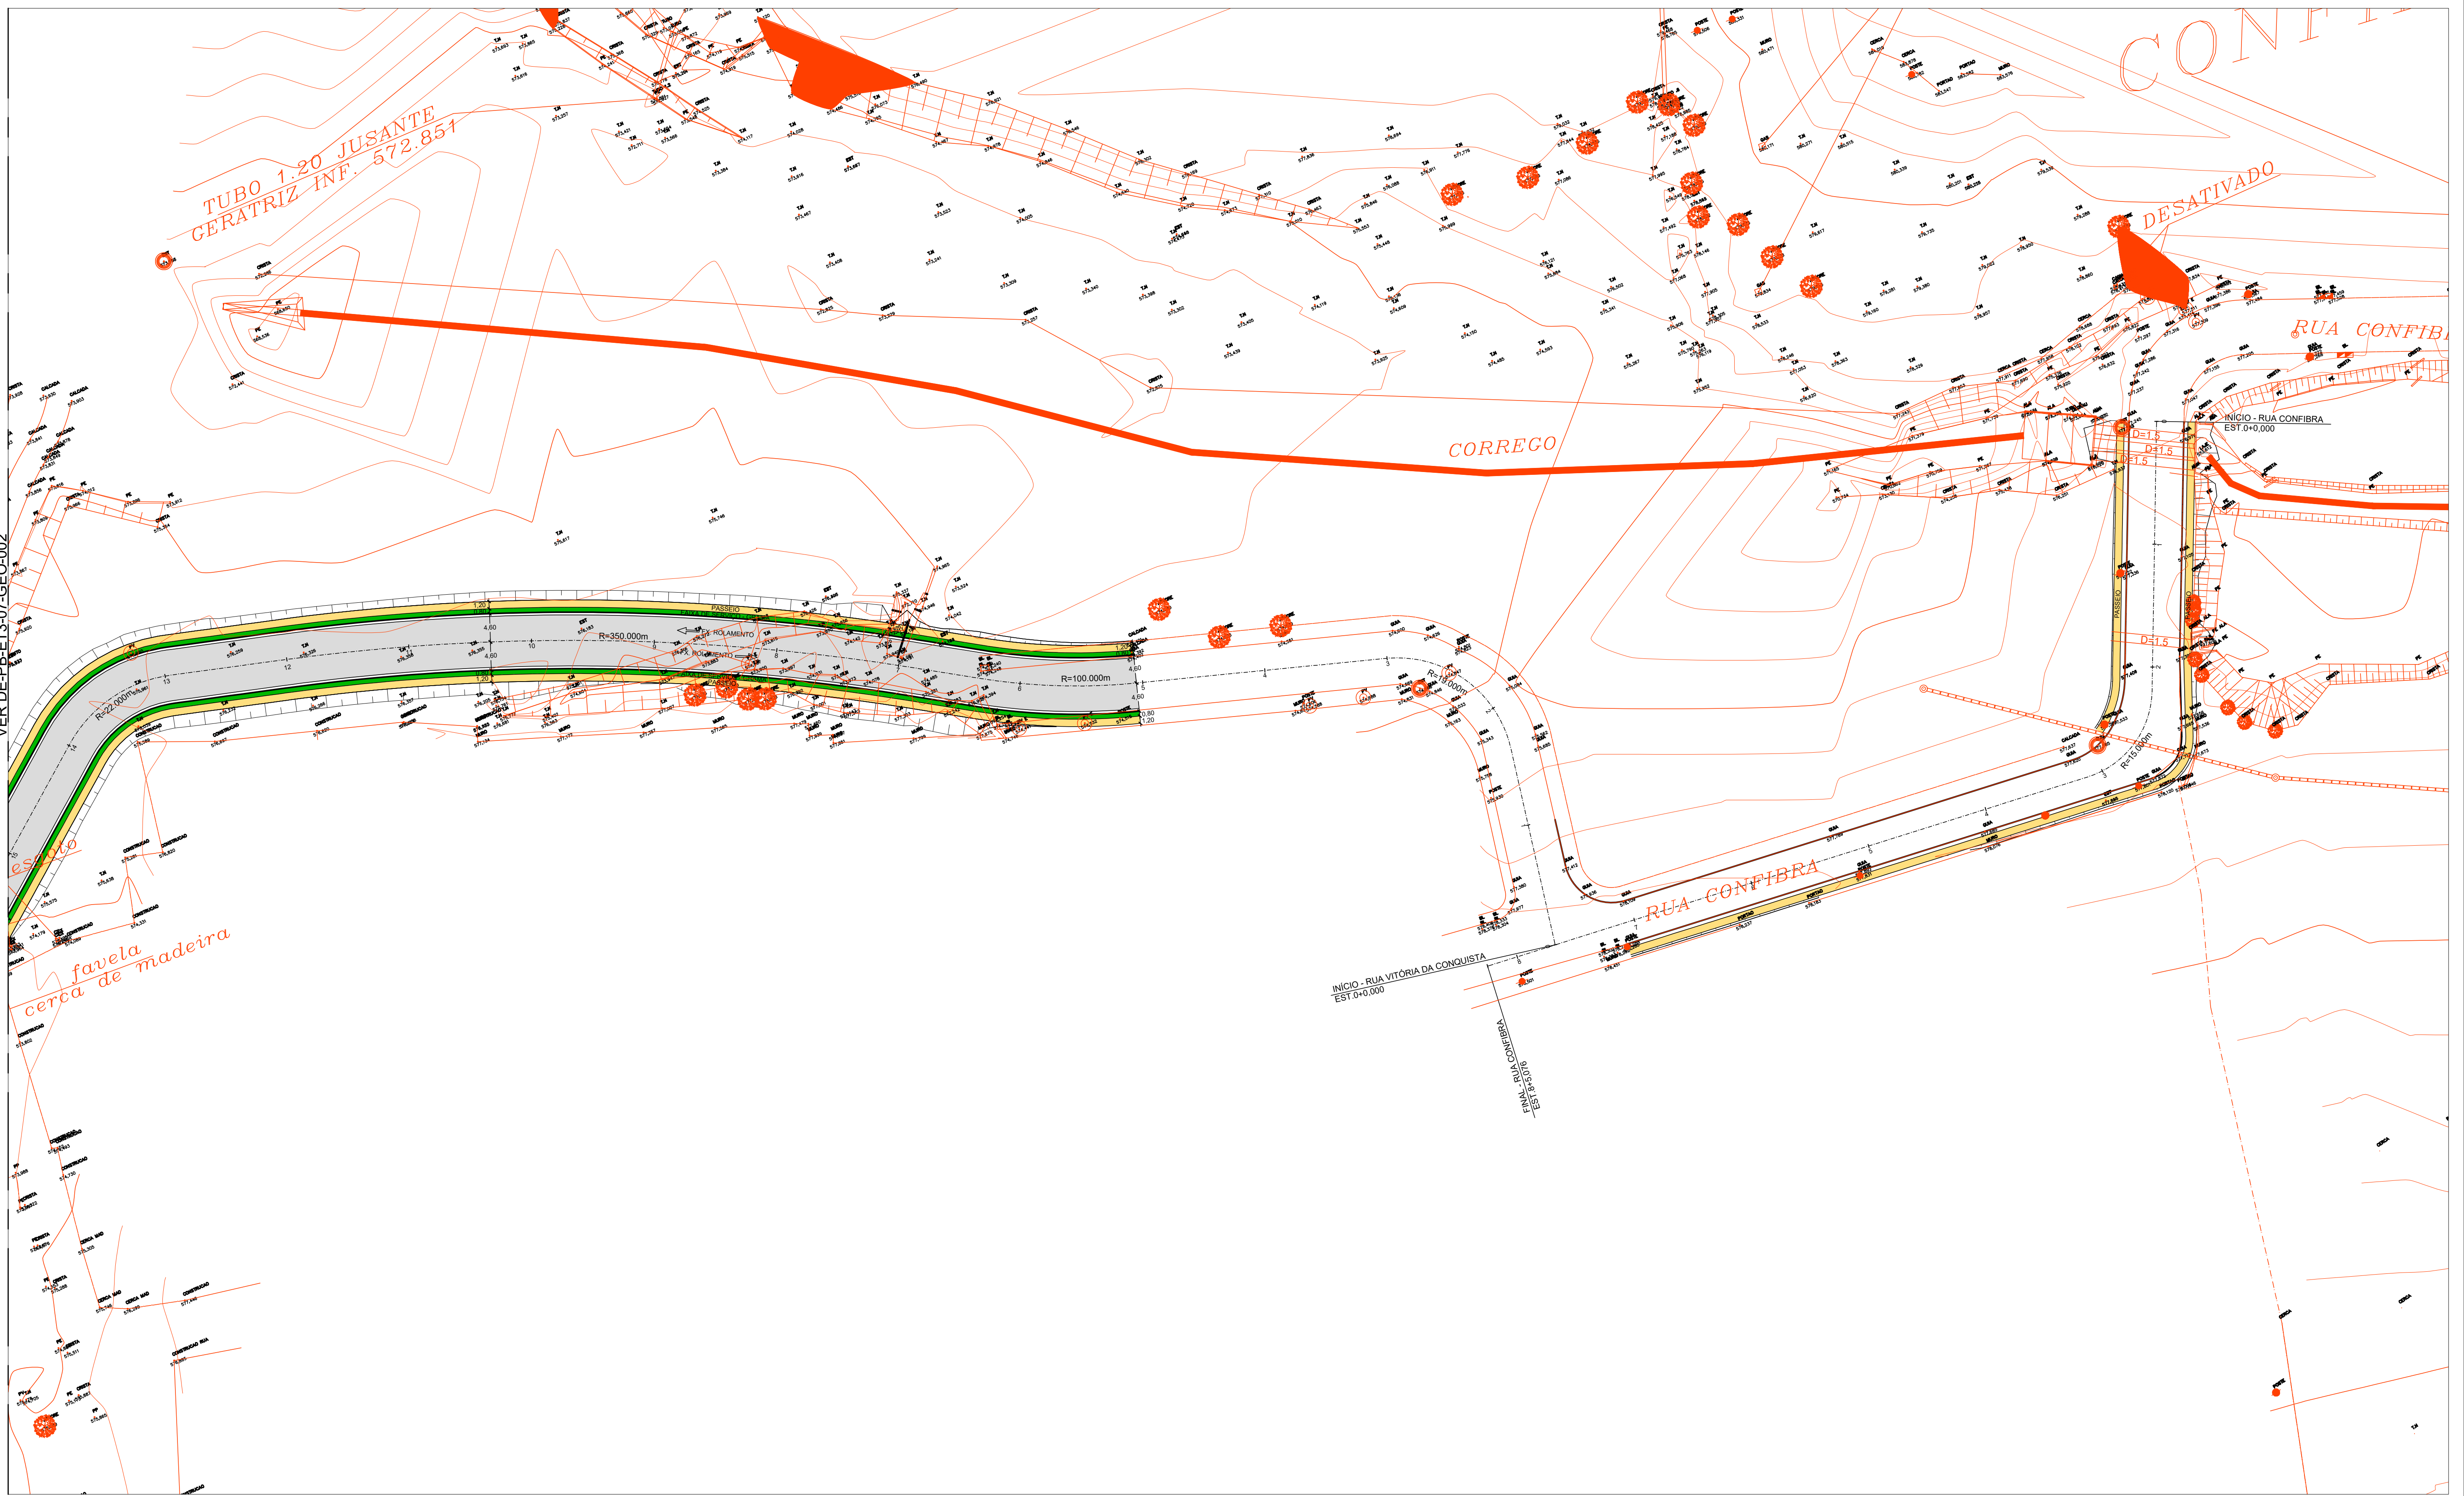

LEGENDA

- EIXO PROJETADO
- GUIAS E SARJETAS A IMPLANTAR
- PASSEIO PROJETADO
- GUIA EXISTENTE
- ALINHAMENTO PREDIAL
- PAVIMENTO NOVO
- PASSEIO
- CICLOVIA
- ÁREA VERDE

NOTA :

1. TODAS AS MEDIDAS ESTÃO EM METRO, EXCETO ONDE INDICADO.



Projeto:  
FUNDAÇÃO PARA O DESENVOLVIMENTO TECNOLÓGICO DA ENGENHARIA

Coordenação/Elaboração:  
Antônio C. Fonseca

RRT/ART: 28027230201297074  
CAUCREIA: 0600420948-SP

Visto:

Coordenação/Elaboração:  
Márcio Roberto Tonetti

RRT/ART:  
CAUCREIA: 5060449378-SP

Visto:



MUNICÍPIO DE HORTOLÂNDIA

Administração  
Ângelo Perugini  
2017-2020

Obr: Viário do Lago da Fé

Local: Rua Vitória da Conquista - Rua Confibra

Nº Contrato: 396/2020

Título: Estudos e Projetos de Geometria - Planta

SECRETARIA MUNICIPAL DE OBRAS

DEPARTAMENTO DE PROJETOS - APROVAÇÃO  
(CARIMBO E ASSINATURA)

Código: DE-PB-ET3-07-GEO-001

Data: 02

SECRETARIA MUNICIPAL DE OBRAS

DEPARTAMENTO DE OBRAS - APROVAÇÃO  
(CARIMBO E ASSINATURA)

Revisão:

SECRETARIA DE MOBILIDADE URBANA

DEPARTAMENTO DE PROJETOS - APROVAÇÃO  
(CARIMBO E ASSINATURA)

Escala: 1:500

Folha: 01/06