

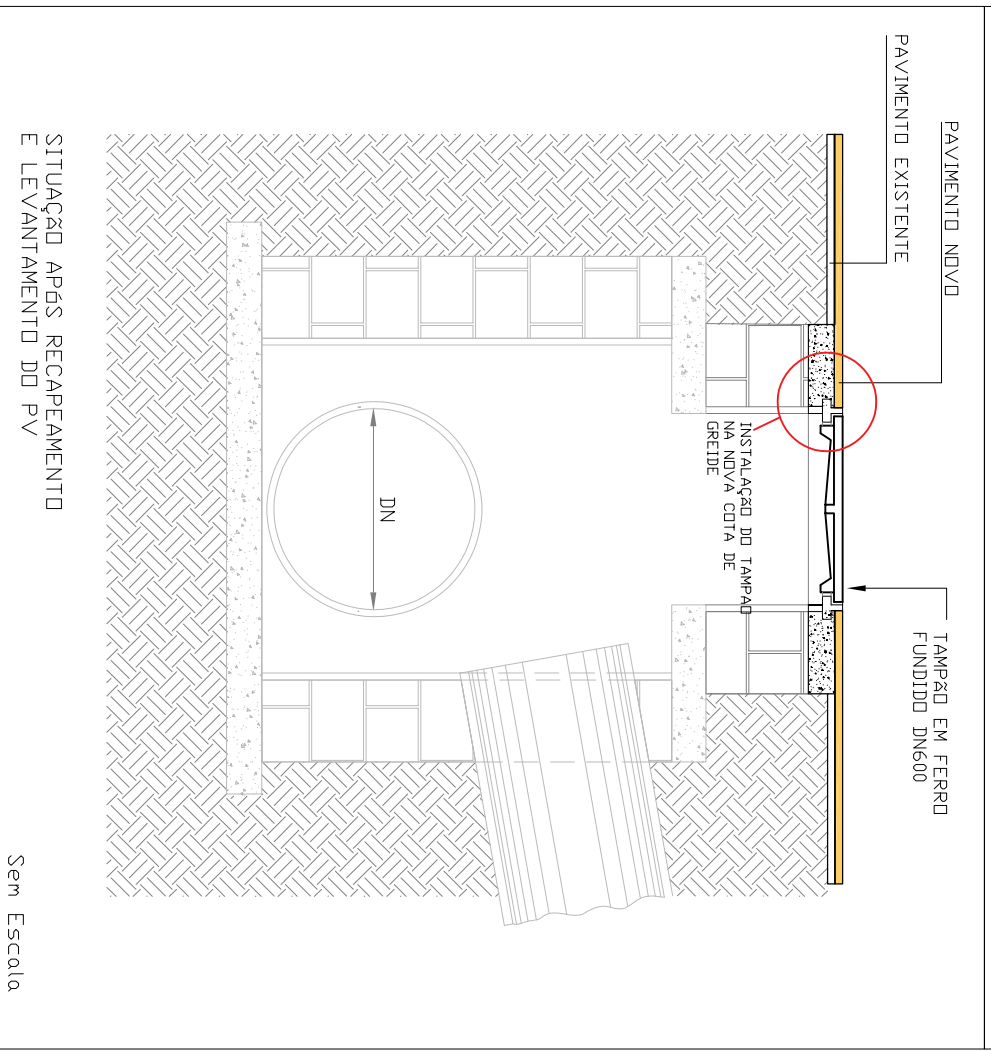
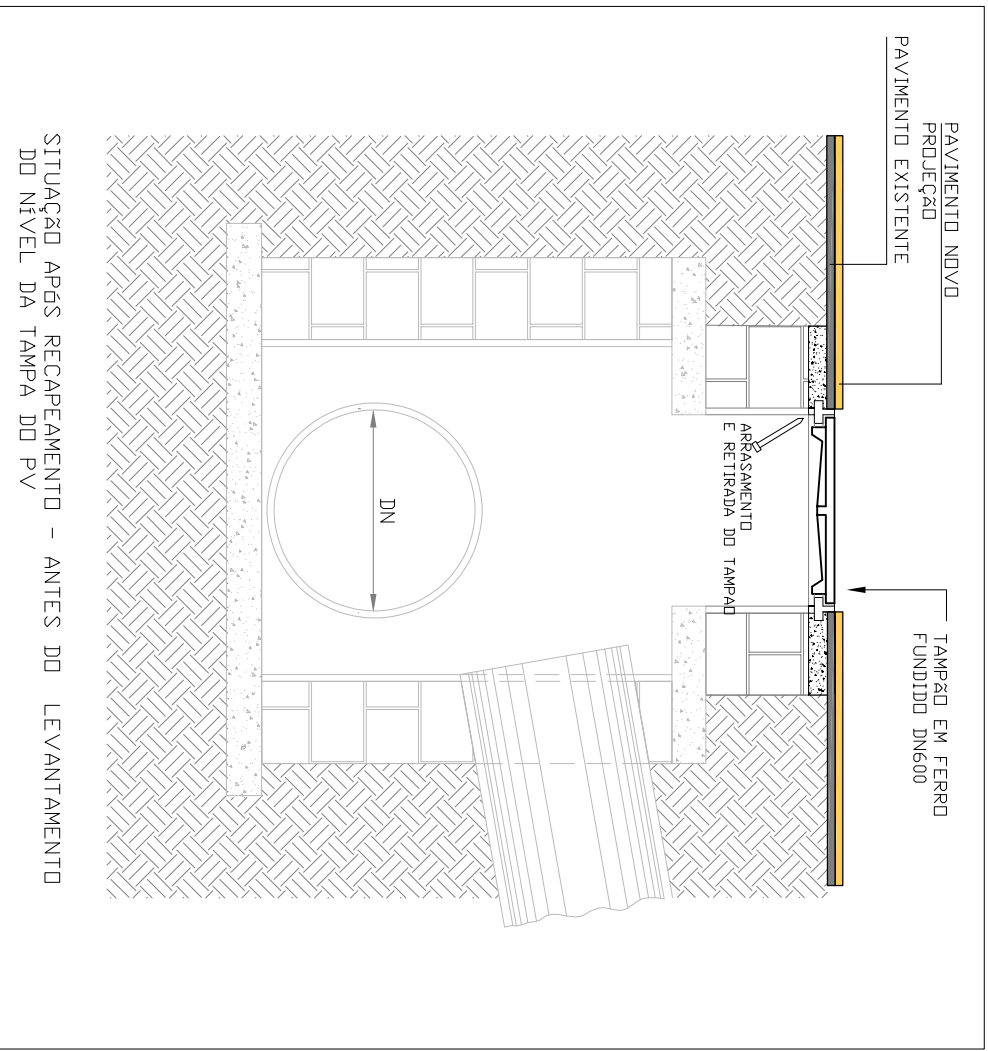


LEVANTAMENTO DO NÍVEL DA TAMPA DO POÇO DE VISITA EM RELAÇÃO AO PAVIMENTO

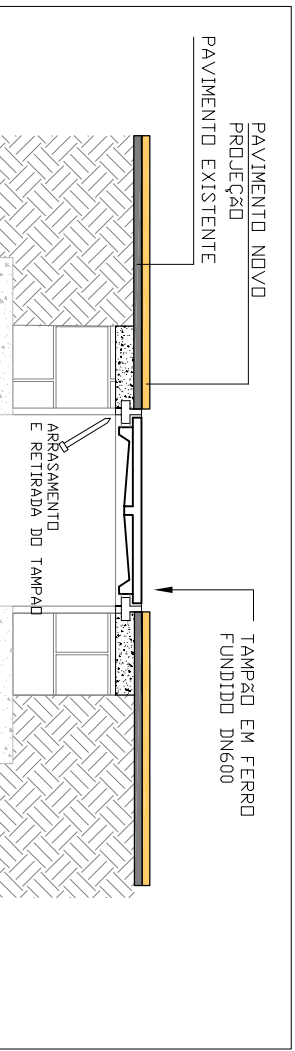


SEQUÊNCIA DOS SERVIÇOS:

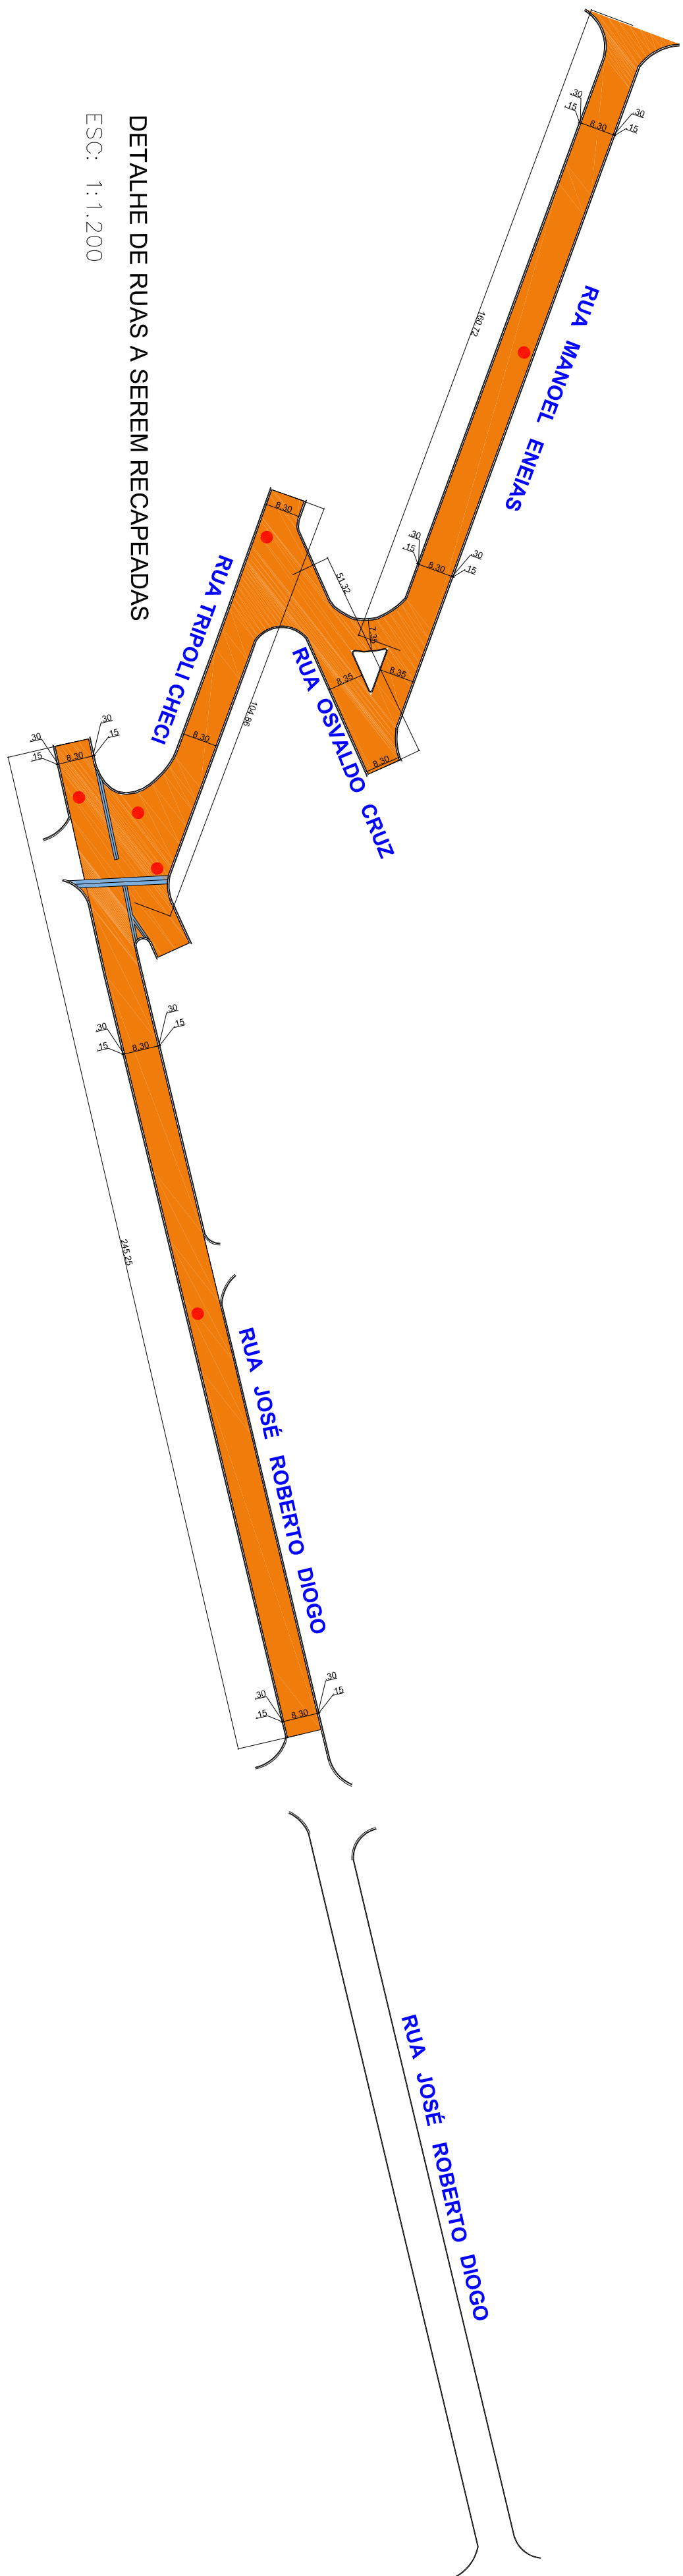

DETALHE DE RUAS A SEREM RECAPADAS
ESC: 1:1.200

SEÇÃO TRANSVERSAL DO PAVIMENTO

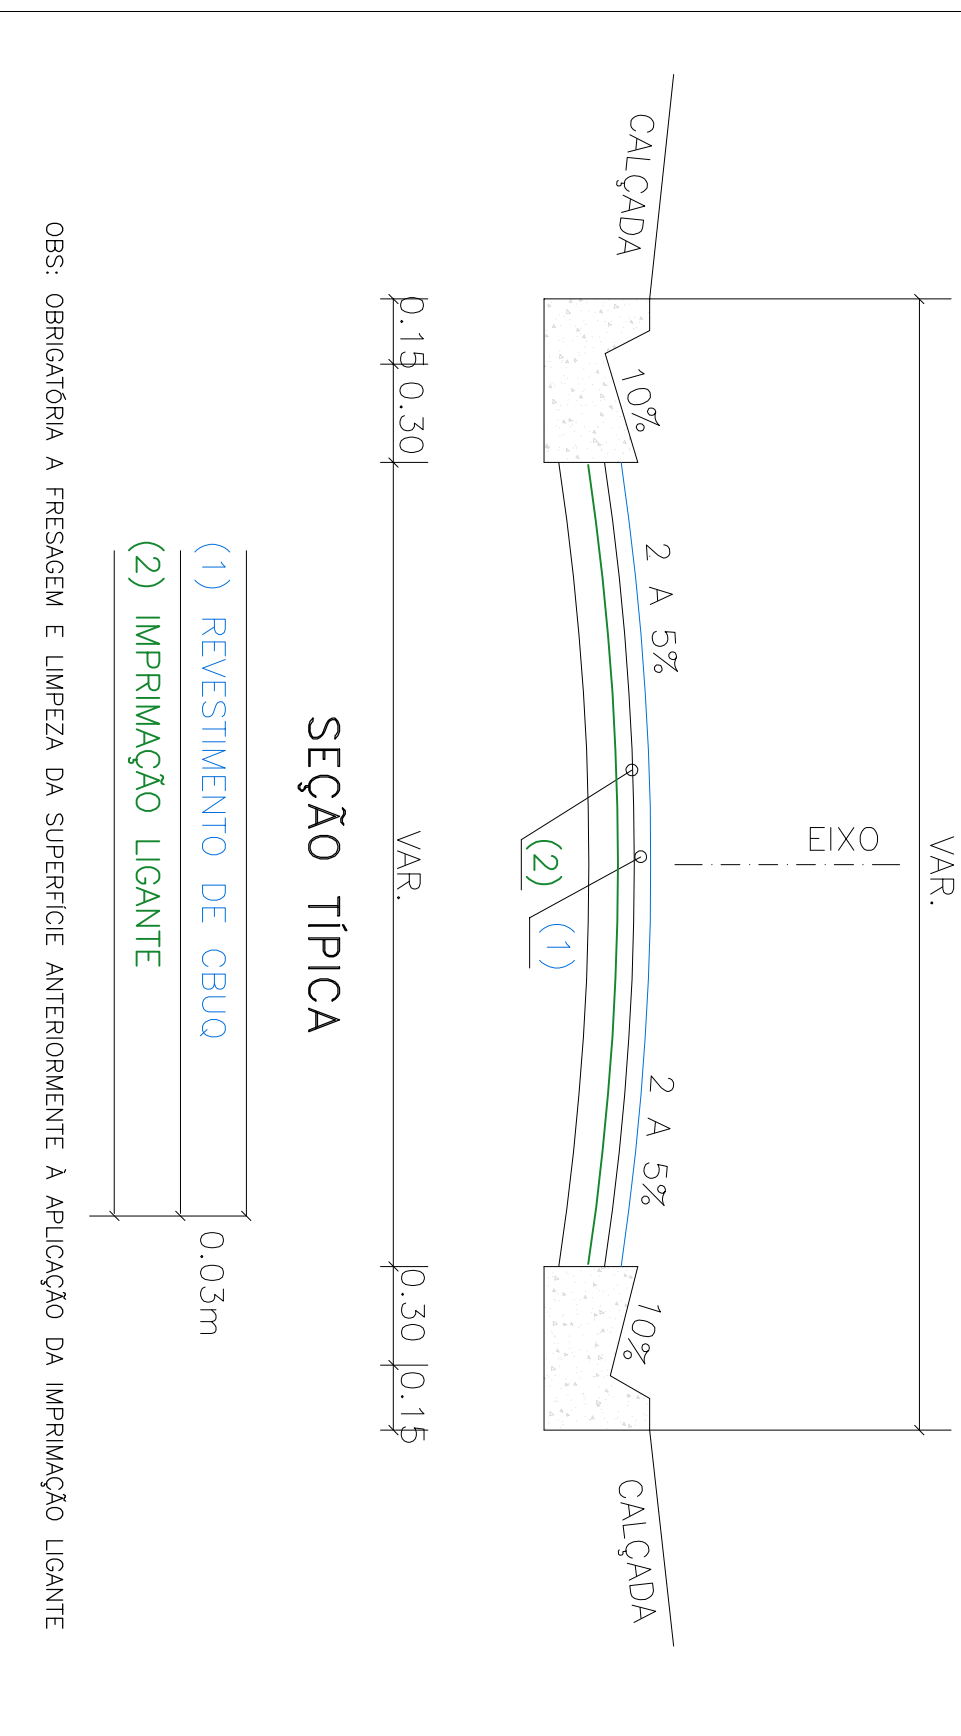

SEÇÃO TRANSVERSAL DA FRESAGEM E RECAPAMENTO A SEREM EXECUTADOS
S/ ESCALA

QUANTITATIVOS				
TOTAL		562,15	5.418,4	5.418,4

OBS: AS EXTENSÕES E ÁREAS DAS RUAS A SEREM RECAPADAS FORAM OBTIDAS COM AUXÍLIO DO SOFTWARE AUTOCAD

Nota:
Total de Poços de Visita de águas pluviais a serem levantados até o nível do grande recapeado: 6 unidades.

Ass: Paulo Henrique
PREFEITO MUNICIPAL

		PREFEITURA MUNICIPAL DE HORTOLÂNDIA		ADMINISTRAÇÃO	
PROPOSTA DE RECAPAMENTO DE RUAS DETERMINADAS					
TÍTULOS		R. MANOEL ENEAS - 03, 04, 05,19			