

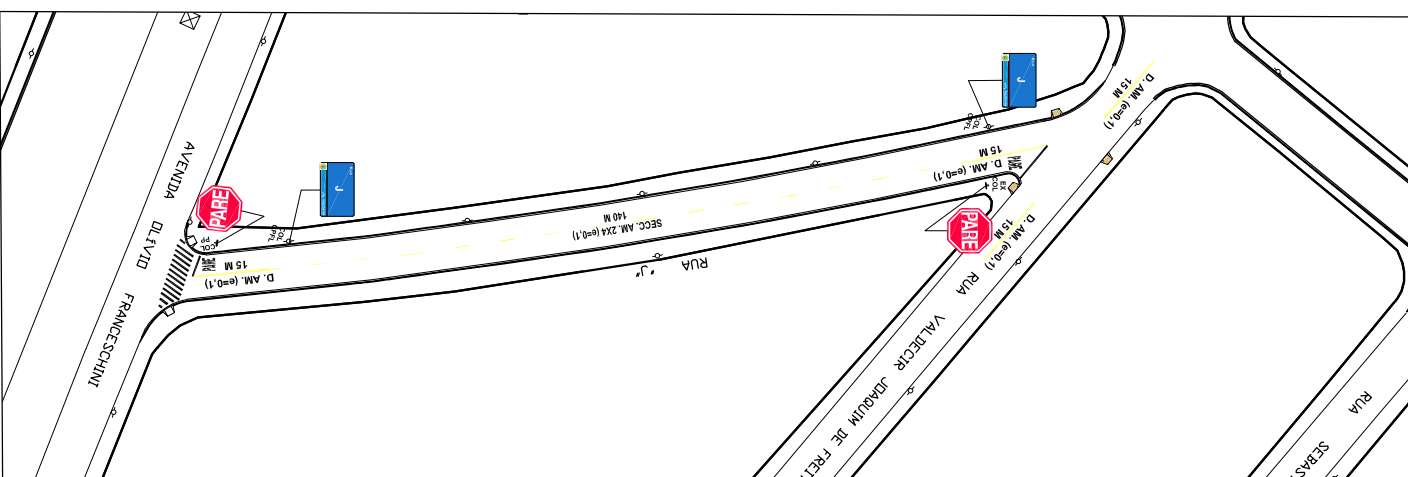
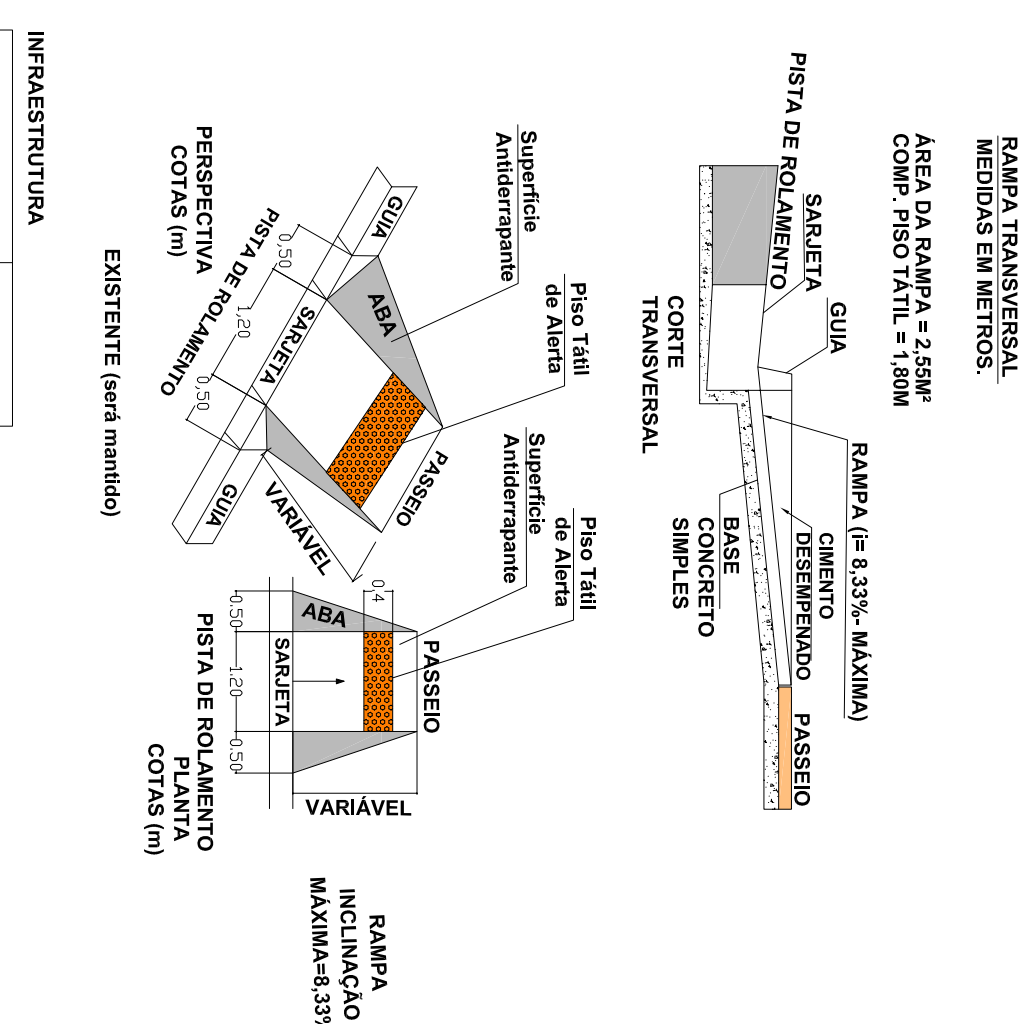


PLANTA DE SINALIZAÇÃO  
ESC: 1:1.500

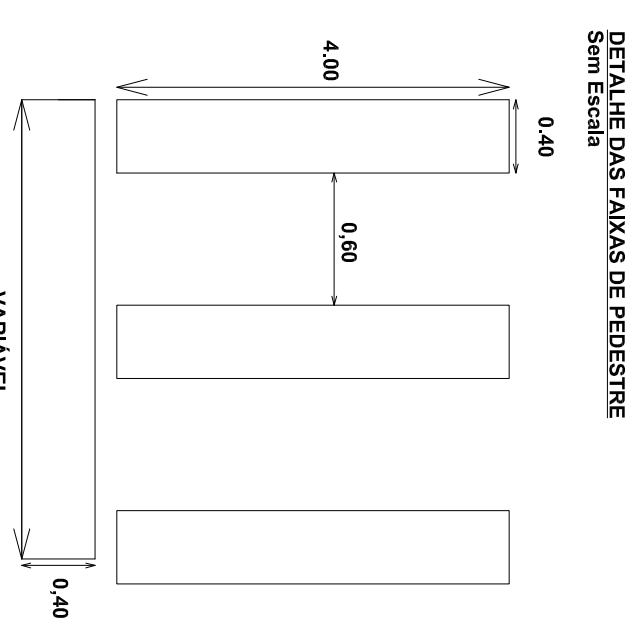

PLANTA DE SINALIZAÇÃO  
ESC: 1:1.500

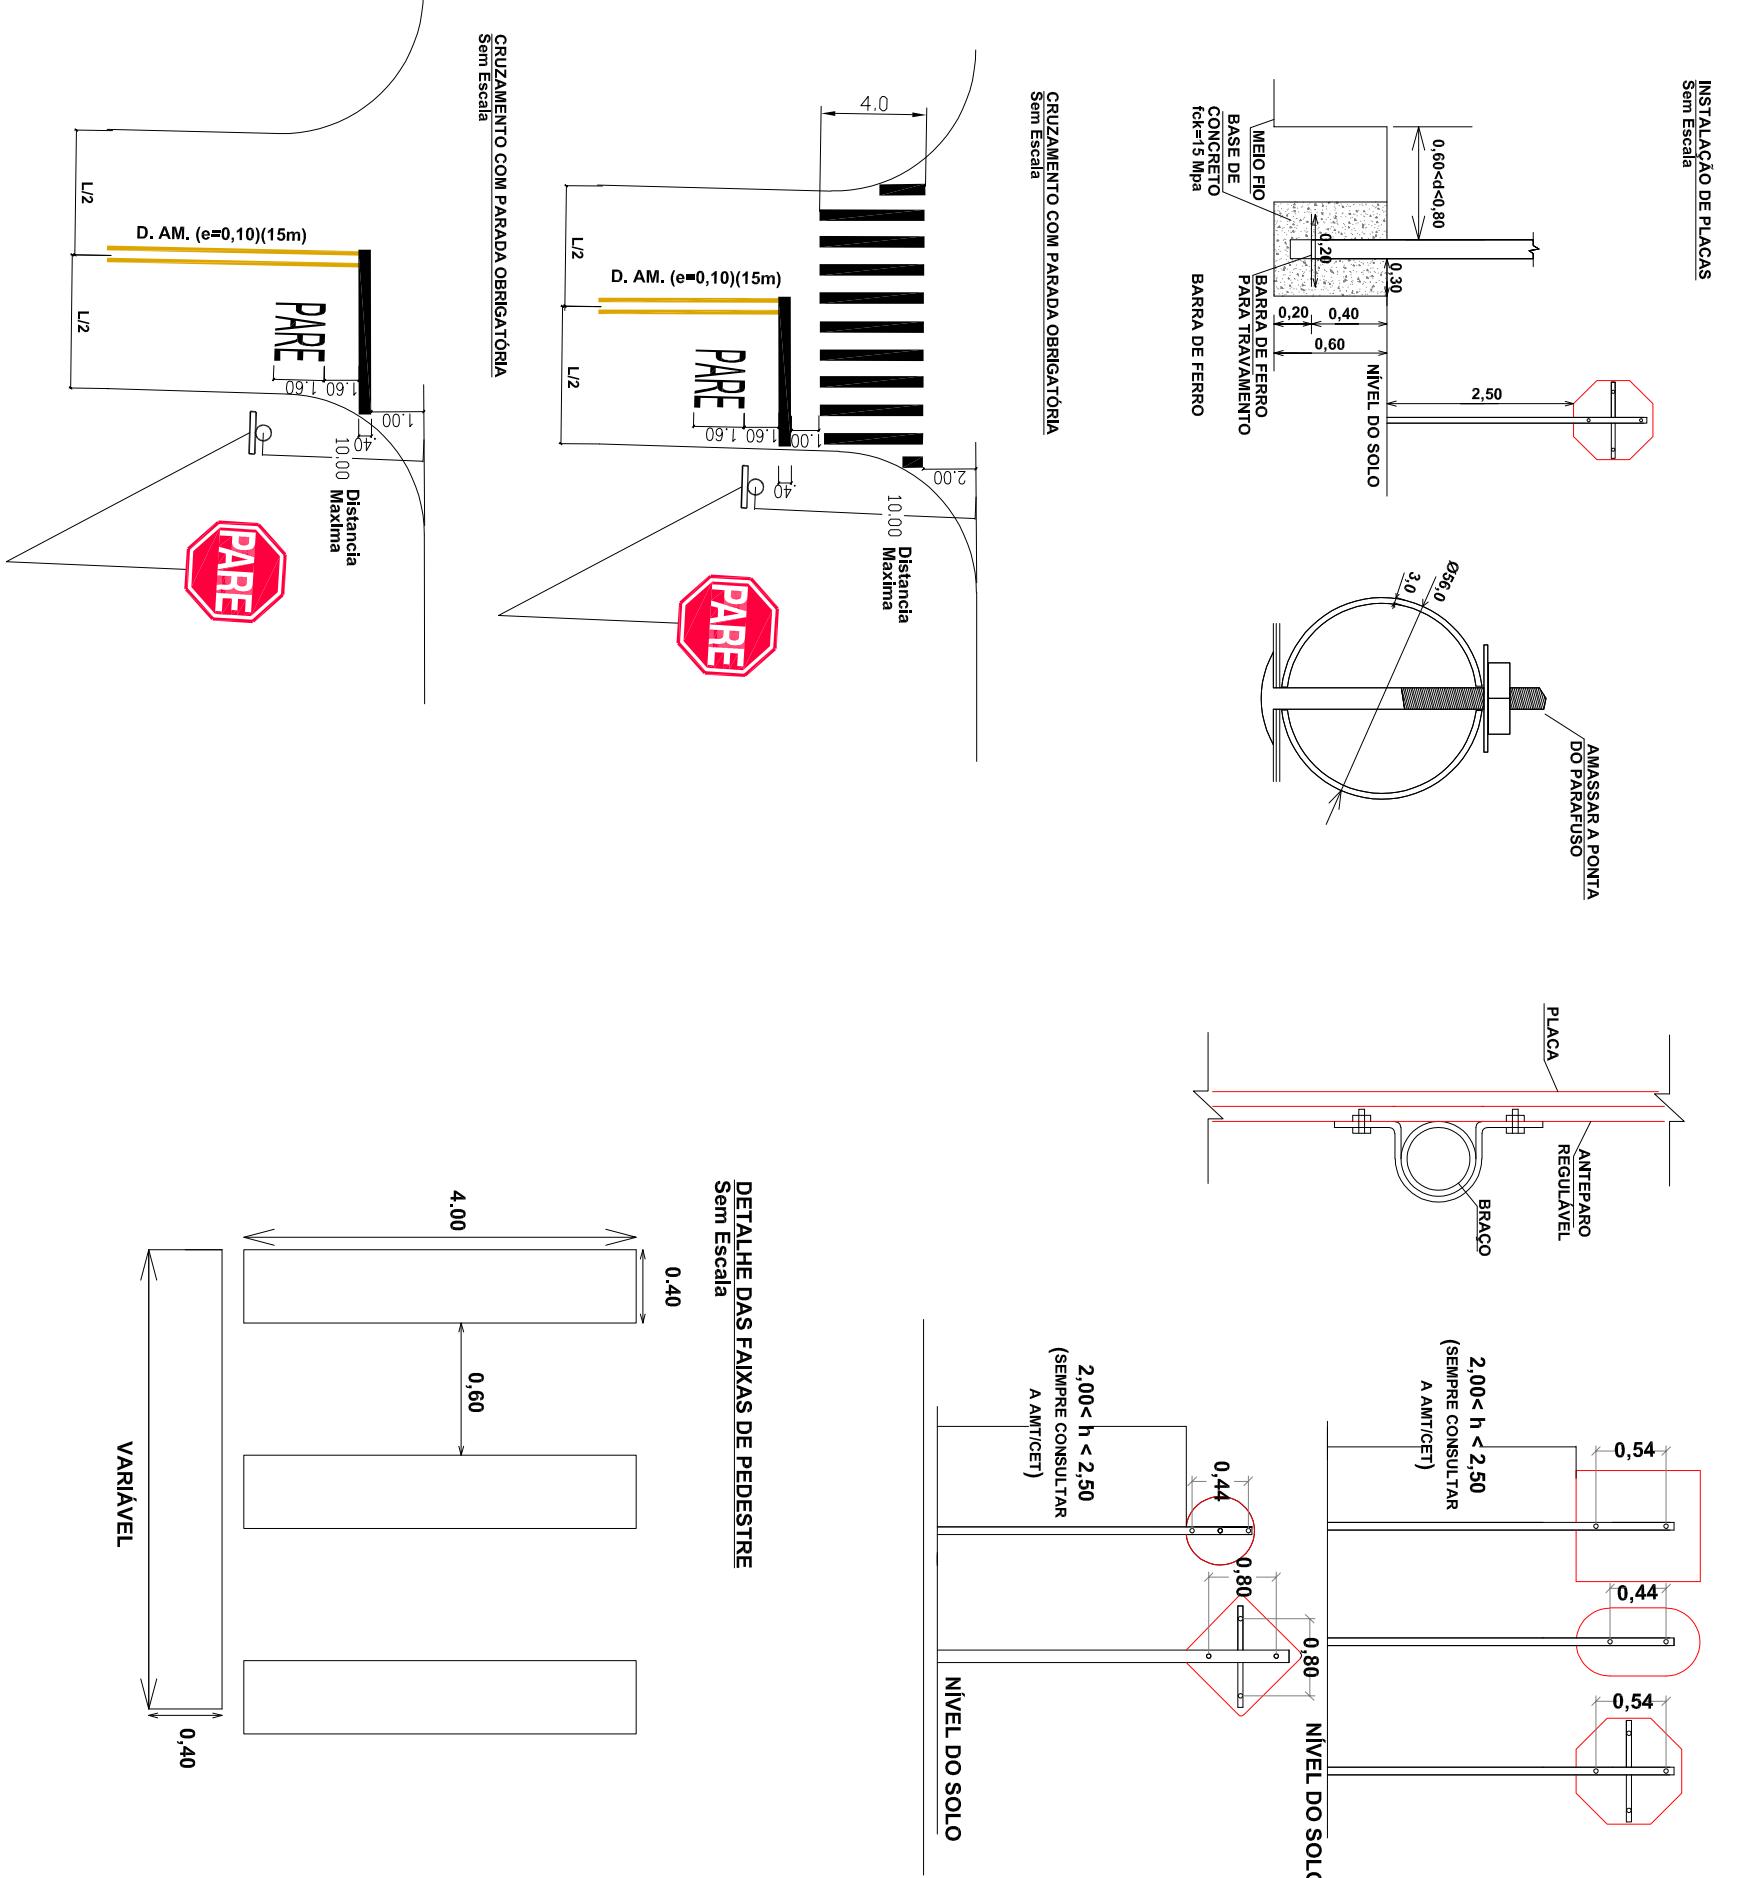

TIPO	UNIDADE
pp	5

TIPO	COR	ÁREA(m²)
	AMARELAS	147,78
TINTA HOT SPRAY	BRANCAS	428,85
	VERMELHO	29,52

SINALIZAÇÃO VERTICAL

PLACA DE IDENTIFICACAO	0,30 x 0,60	2	0,46
PLACA DE IDENTIFICACAO	0,30 x 0,60	2	0,46
PLACA DE IDENTIFICACAO	0,30 x 0,60	2	0,46
PLACA DE IDENTIFICACAO	0,30 x 0,60	2	0,46
PLACA DE IDENTIFICACAO	0,30 x 0,60	1	0,23




**RAMPAS DE ACCESIBILIDADE: 60 UNIDADE**



**LEGENDA**

ABREVIATURAS

COL	A COLOCAR
RET	A RETIRAR
EX	EXISTENTE (está mando)
REM	A REMANEJAR
PP	COLUNA TUBULAR METALICA
CPFL	POSTE DA CPFL

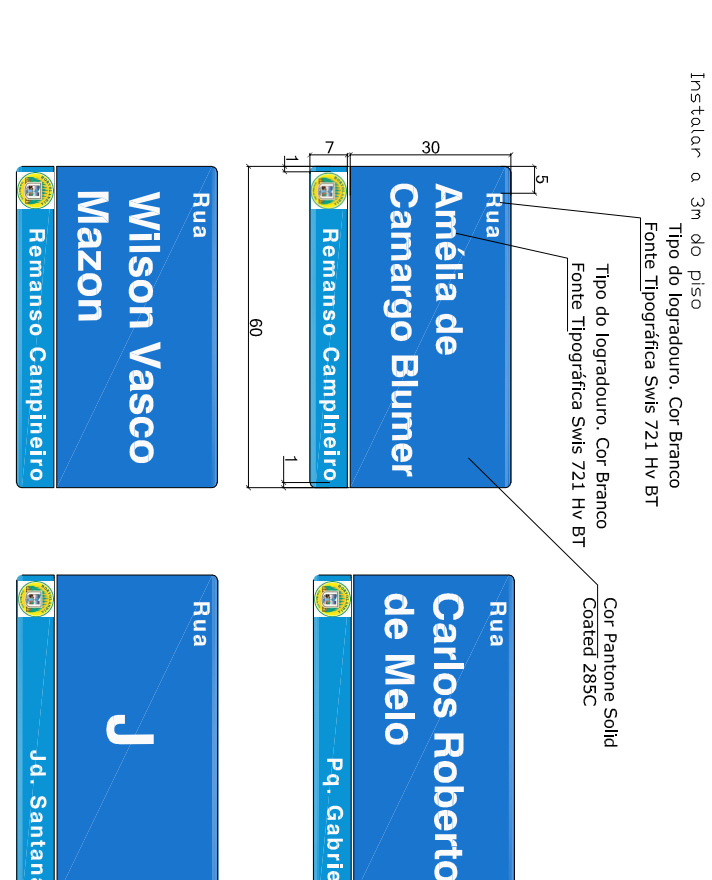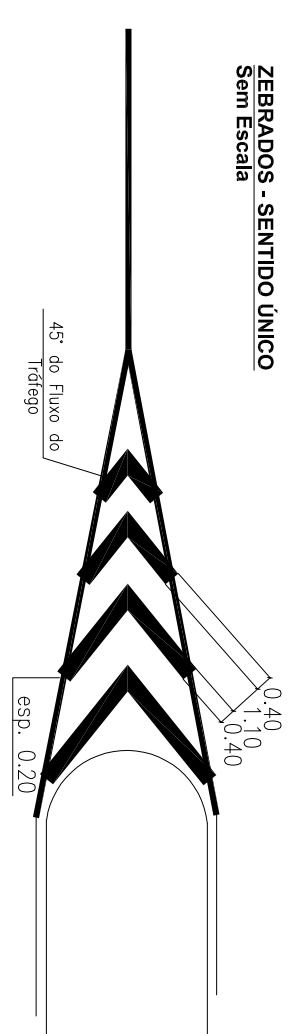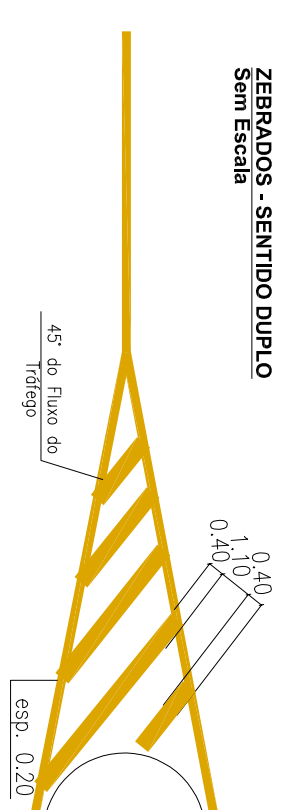[illegible]

Arg. Paulo Vasques  
OAU A20561-0  
Proj. Projcos/Obras

**APROVADO**

SECRETARIA DE DESENVOLVIMENTO URBANO E INFRA-ESTRUTURA  
SECRETARIA DE PLANEJAMENTO E APROVAÇÃO DE PROJETOS