
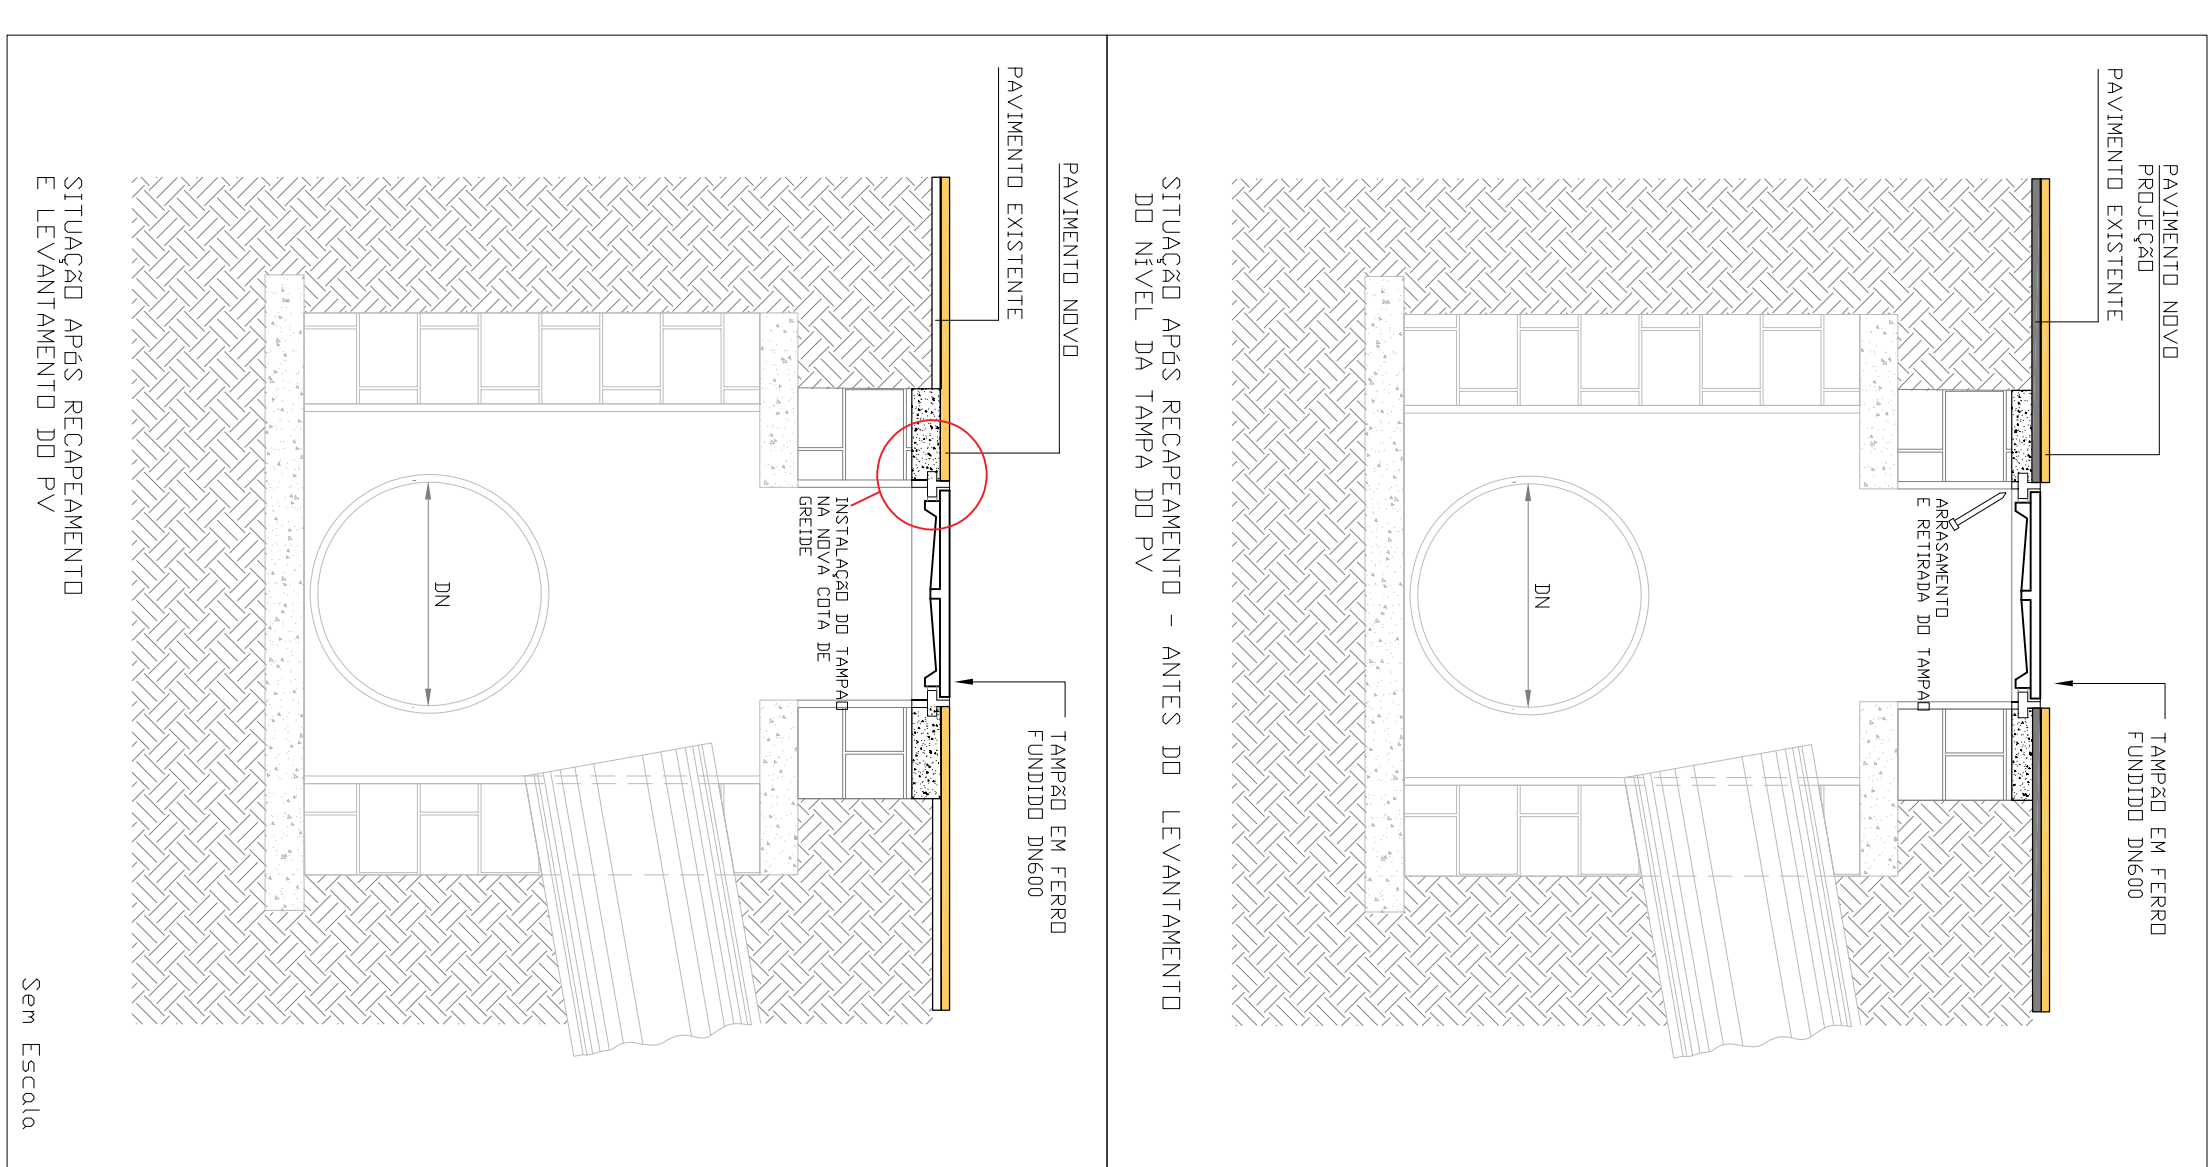
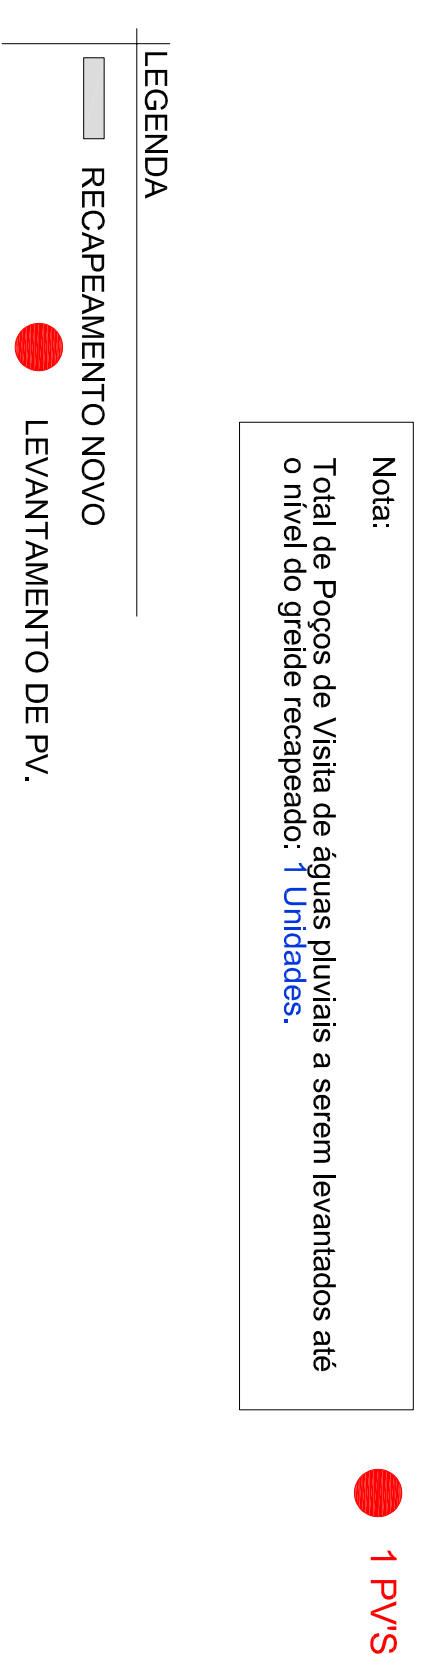
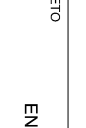



QUANTITATIVOS			
RUA	L RUA (m)	EXTENSÃO (m)	FRESAGEM (m³)
RUA CANADÁ	L= 8,50 a 8,60	448,06	3.784,33
TOTAL		448,06	3.784,33

OBS: AS EXTENSÕES E ÁREAS DAS VIAS A SEREM RECAPEADAS FORAM OBTIDAS COM AUXÍLIO DO SOFTWARE AUTOCAD

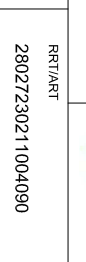

		<b>ADMINISTRAÇÃO</b> <b>ANGÉLO PERUGINI</b> 2021-2024	
<b>PREFEITURA MUNICIPAL</b> <b>DE HORTOLÂNDIA</b>		<b>SECRETARIA MUNICIPAL DE OBRAS</b>	
<b>COORDENADOR</b> <b>RAFAEL ANTONIO TONELLO</b>		<b>ASSISTENTE</b>	
