

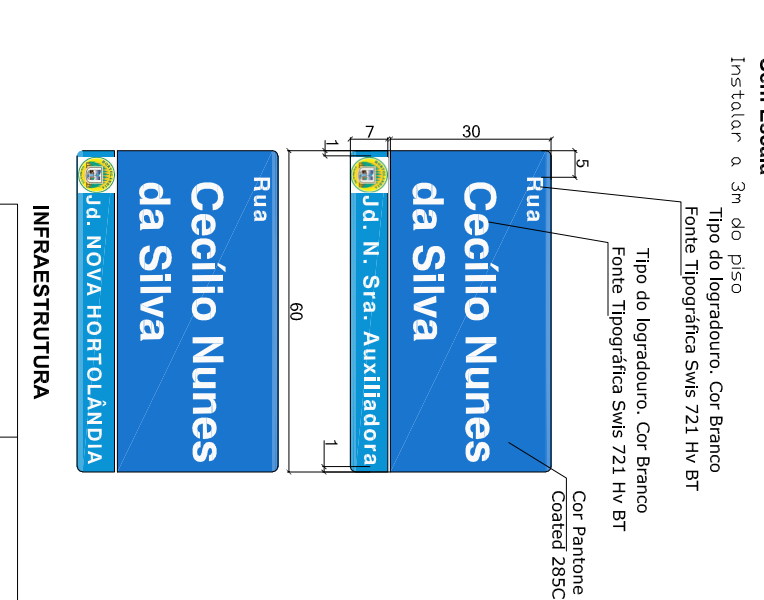
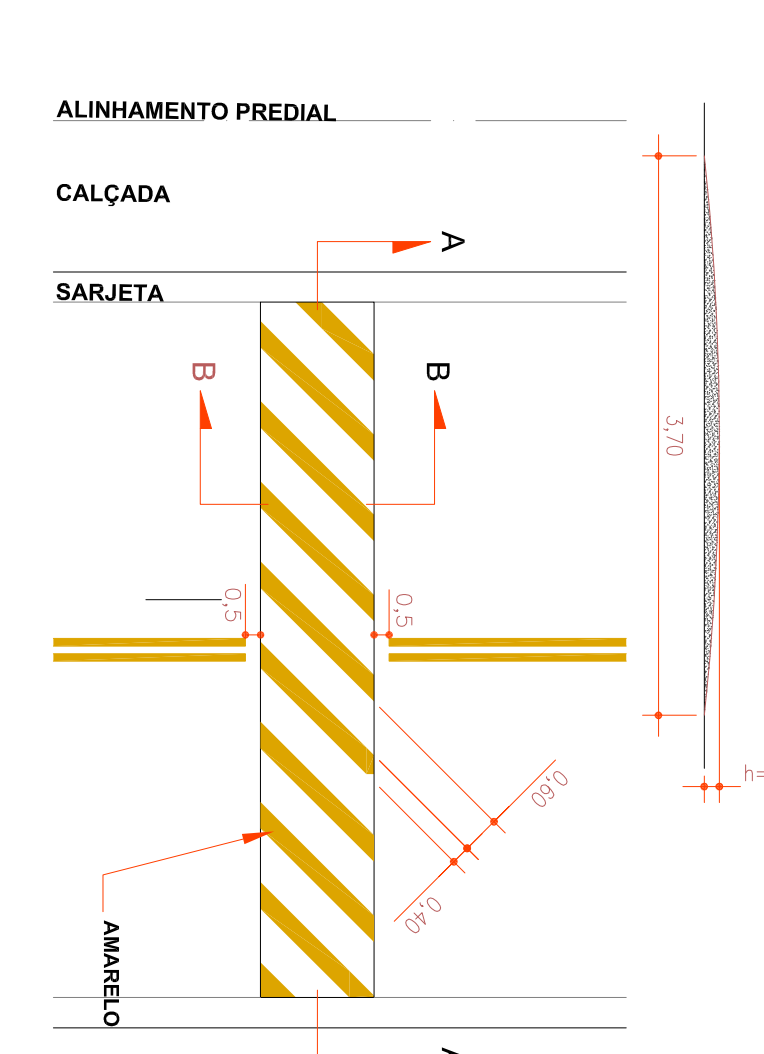
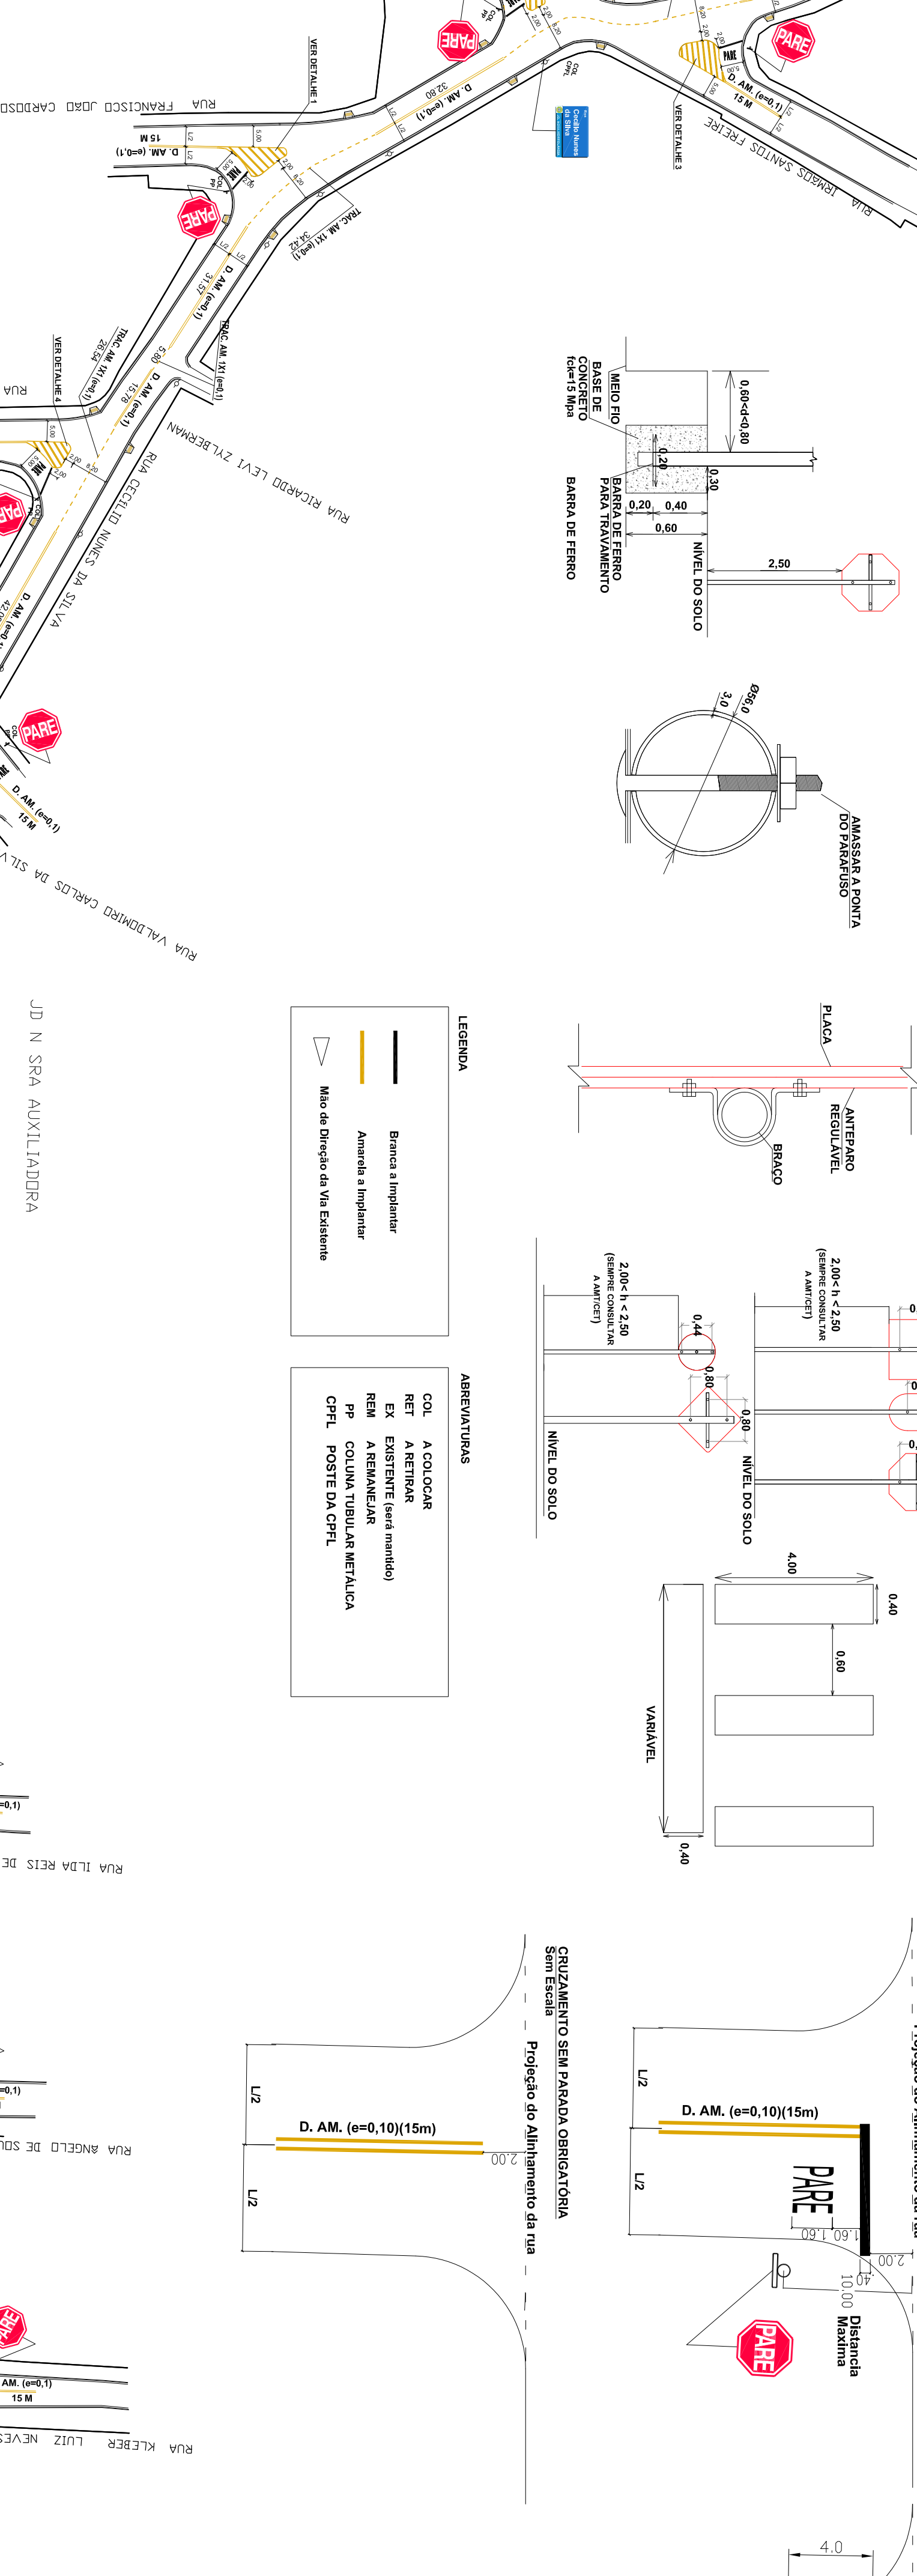
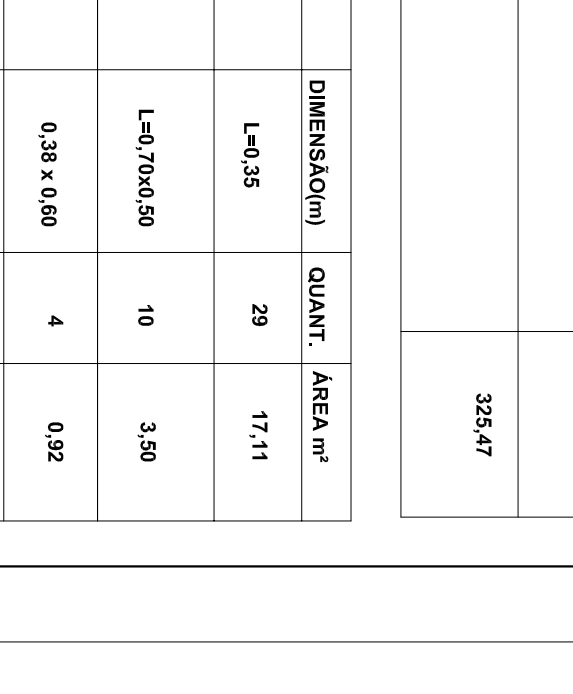
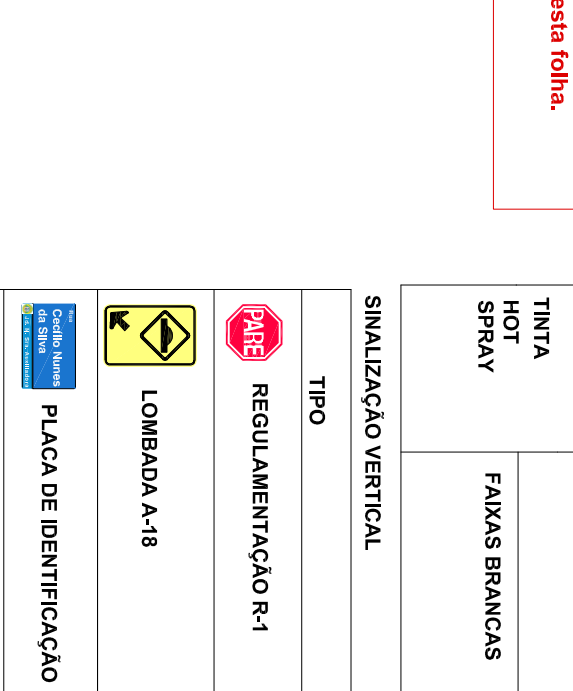
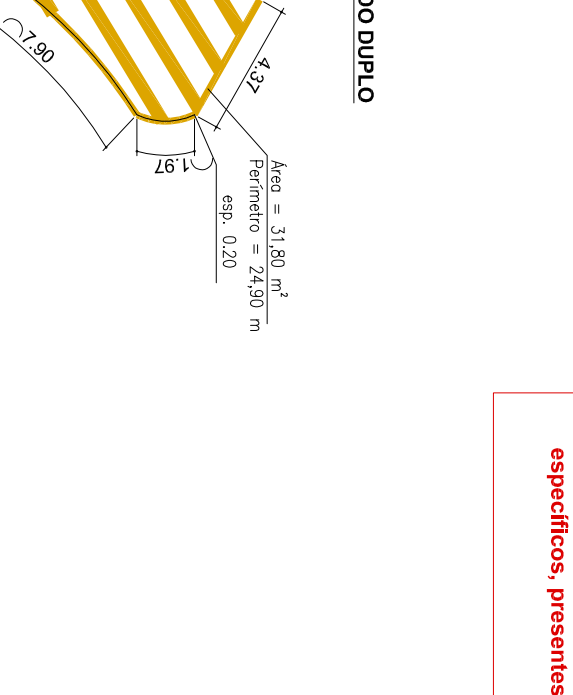
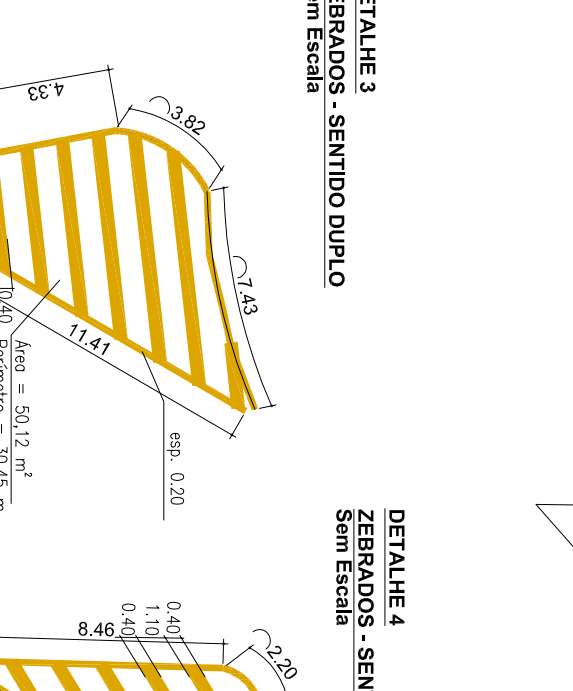
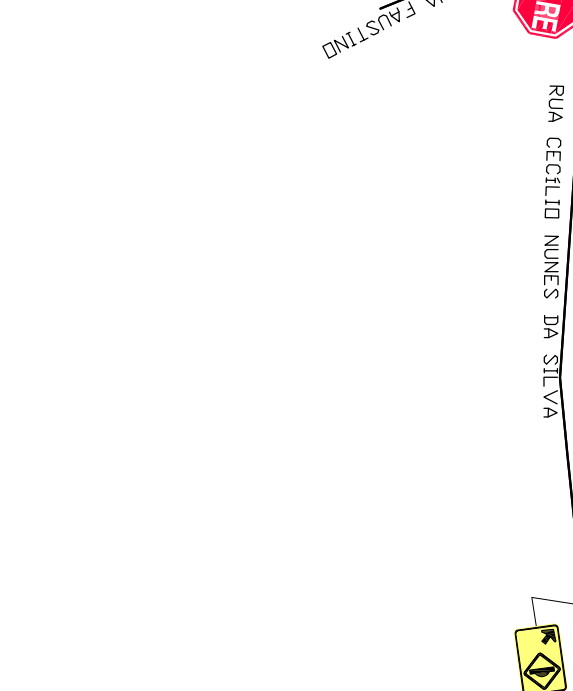
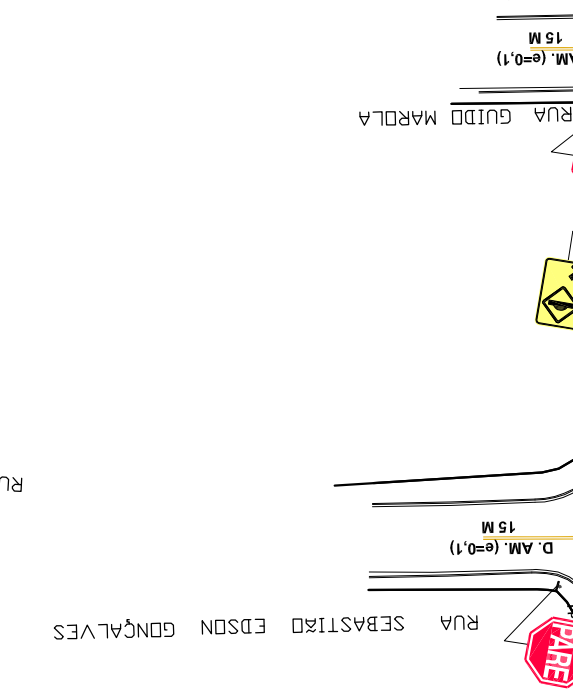
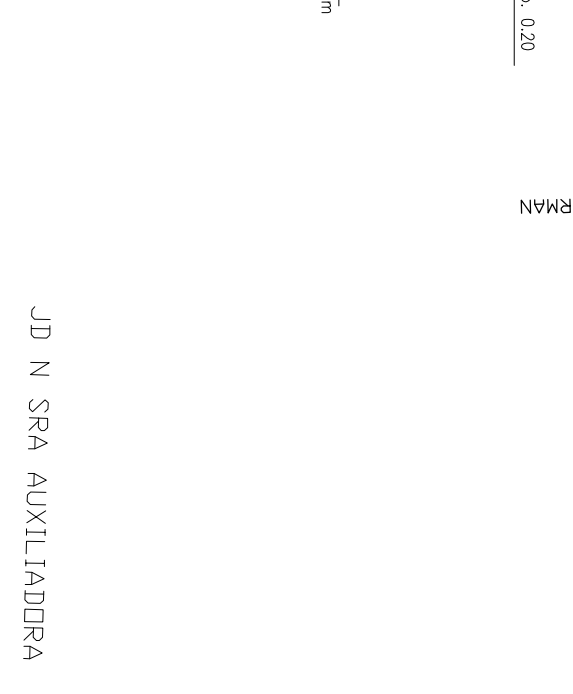
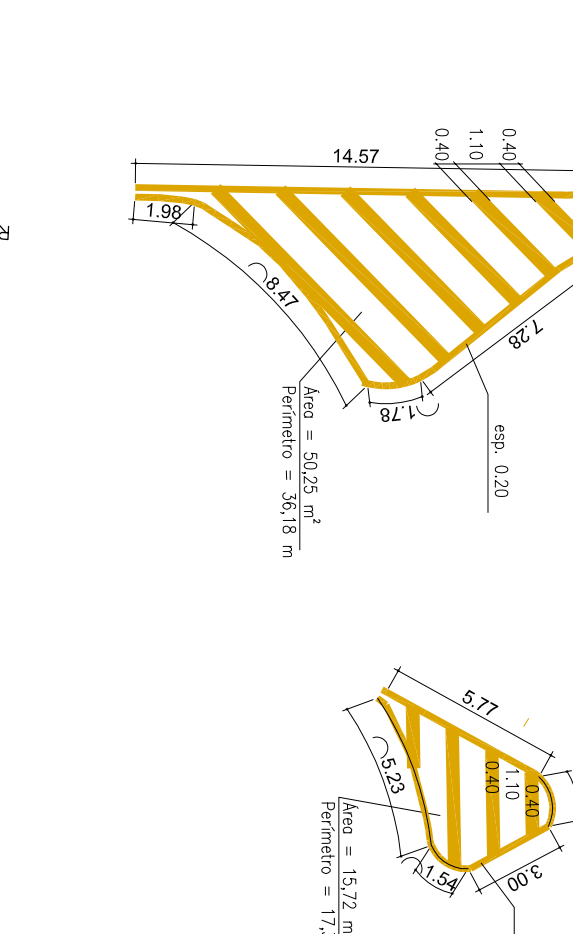
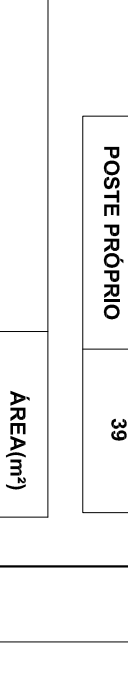
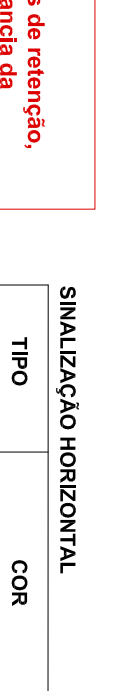


PLANTA DE SINALIZAÇÃO

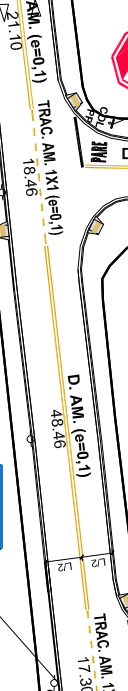

DETALHE 1

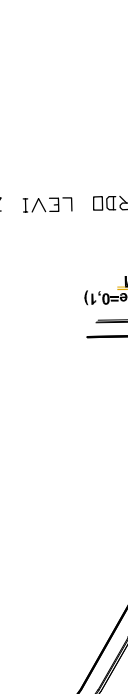

PLANTA DE SINALIZAÇÃO

