



VGAS BALDRAMES - NIVEL 0,00 M E NIVEL 0,00 A 0,30 M
ESC:1/50
CORTE ESC.: 1/25

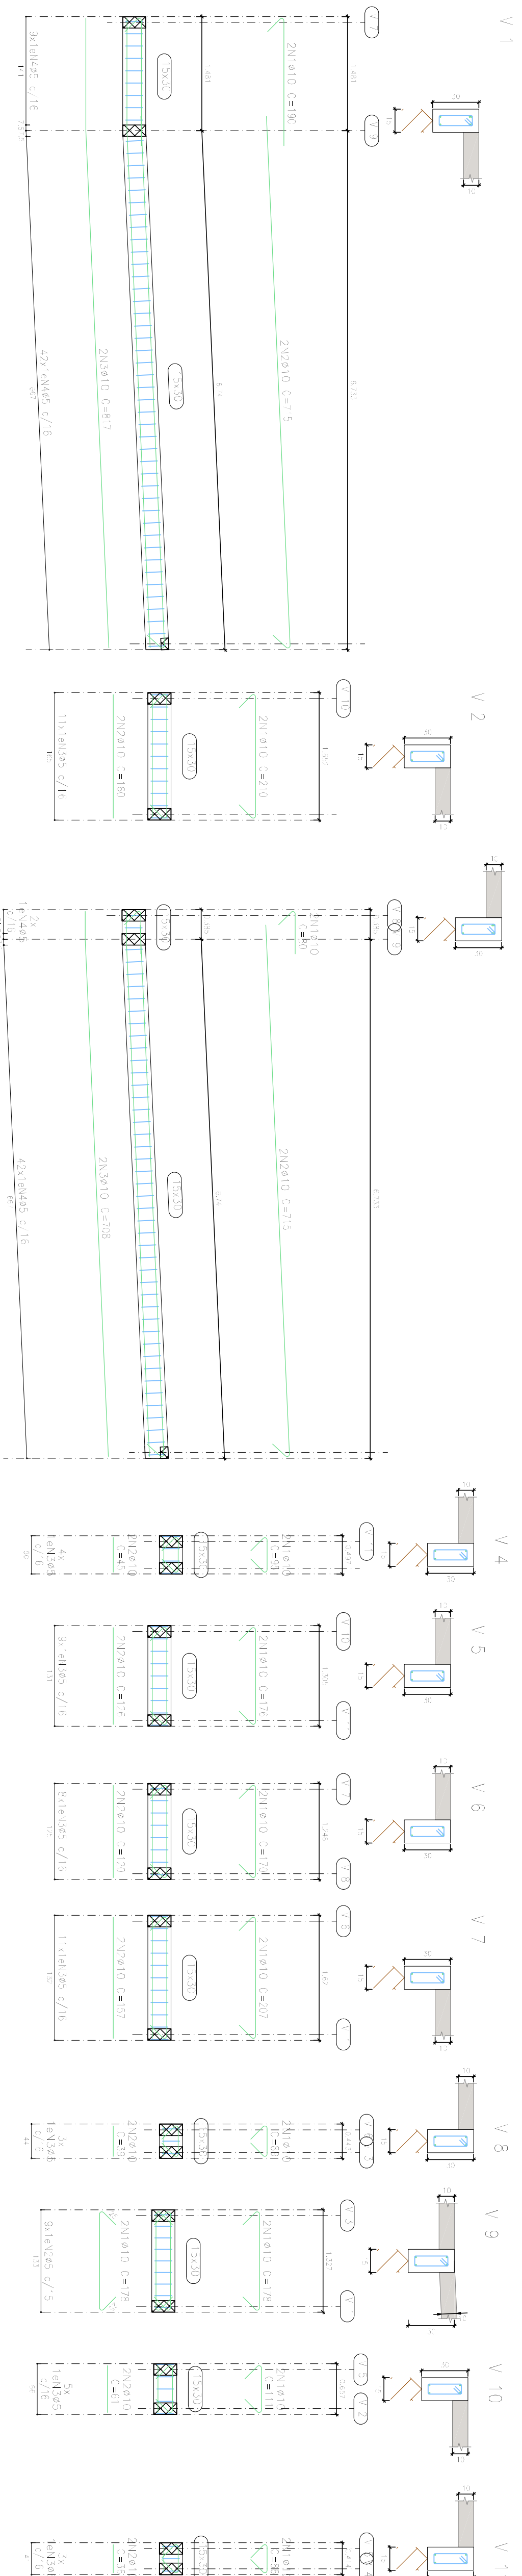

VGAS DE TOPO - NIVEL 0,30 M
ESC:1/50
CORTE ESC.: 1/25

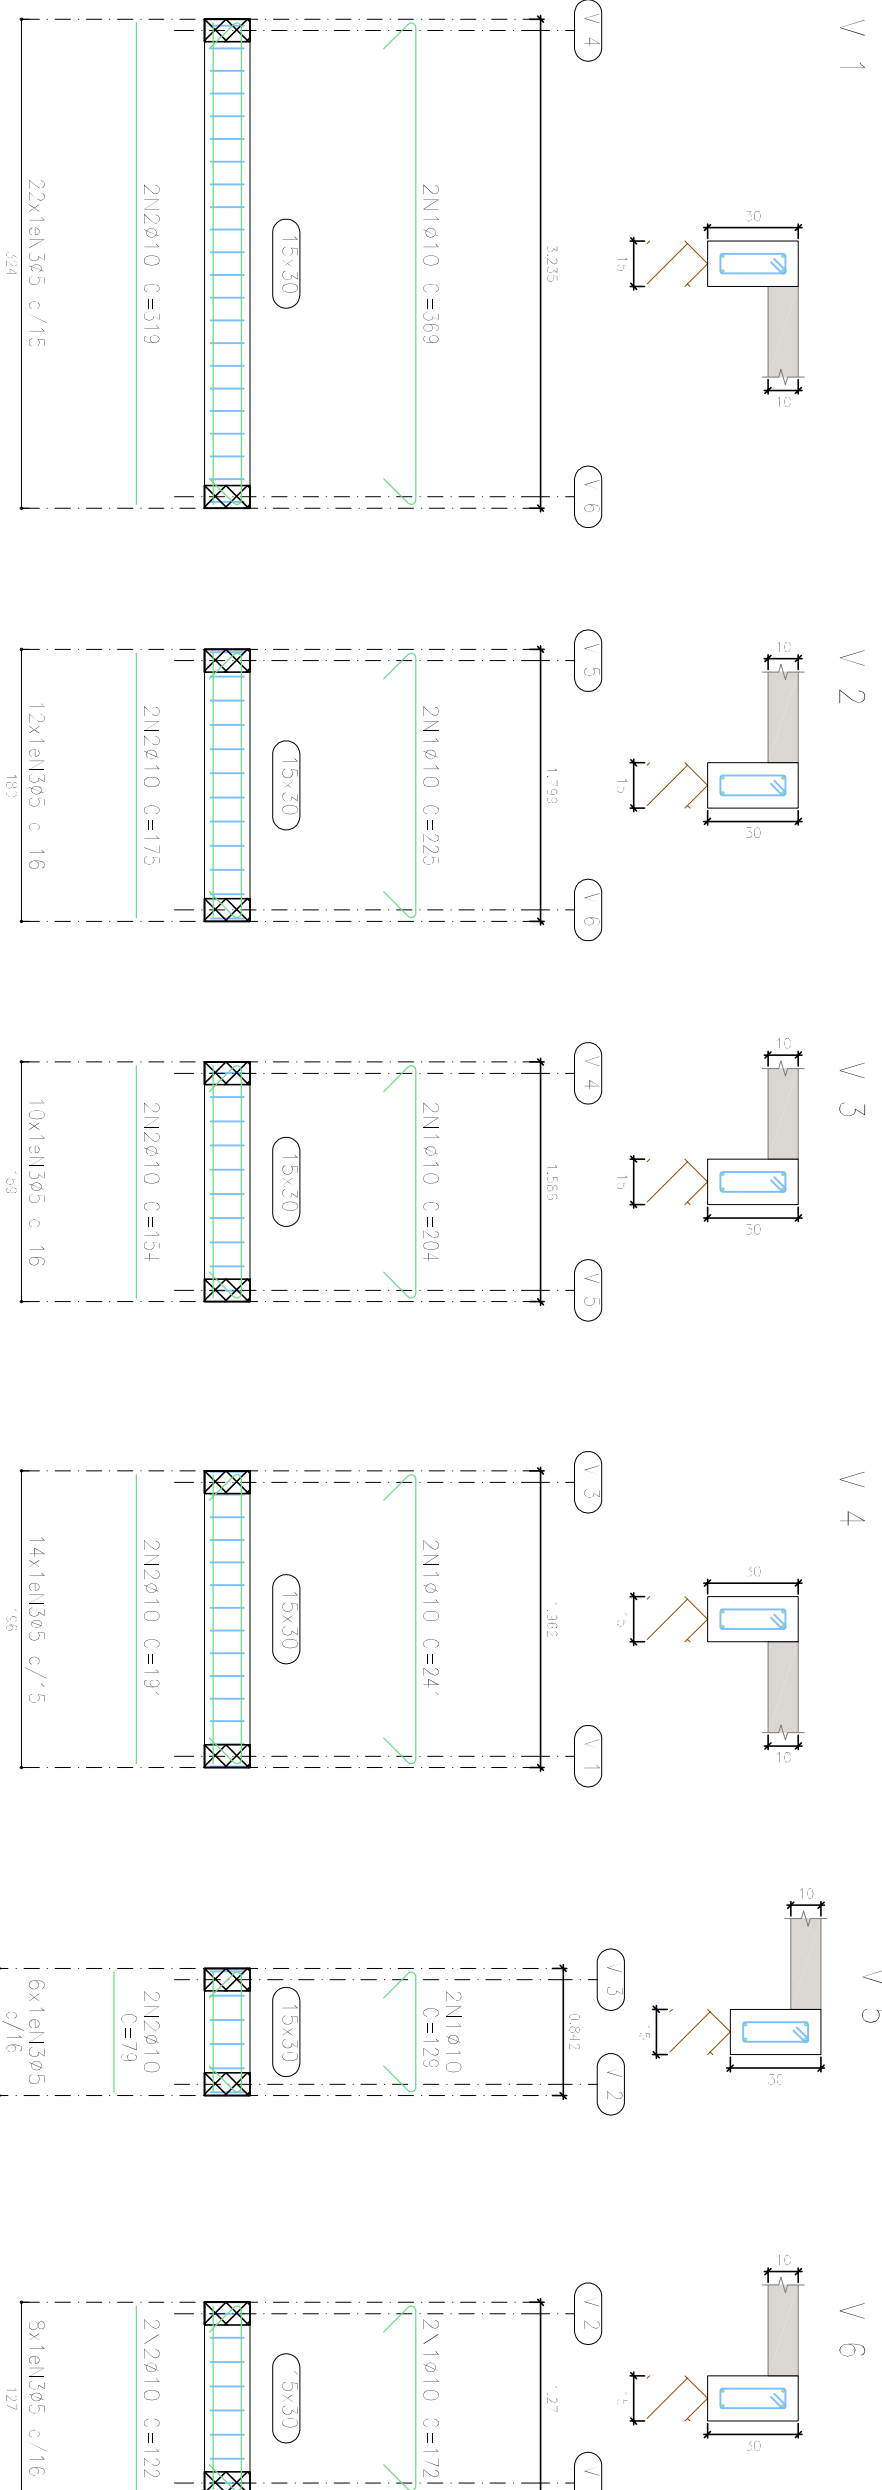

Resumo Aço	Comp. total	Pesos+10%

