


QGBT

POTÊNCIA INSTALADA 129,890 kW

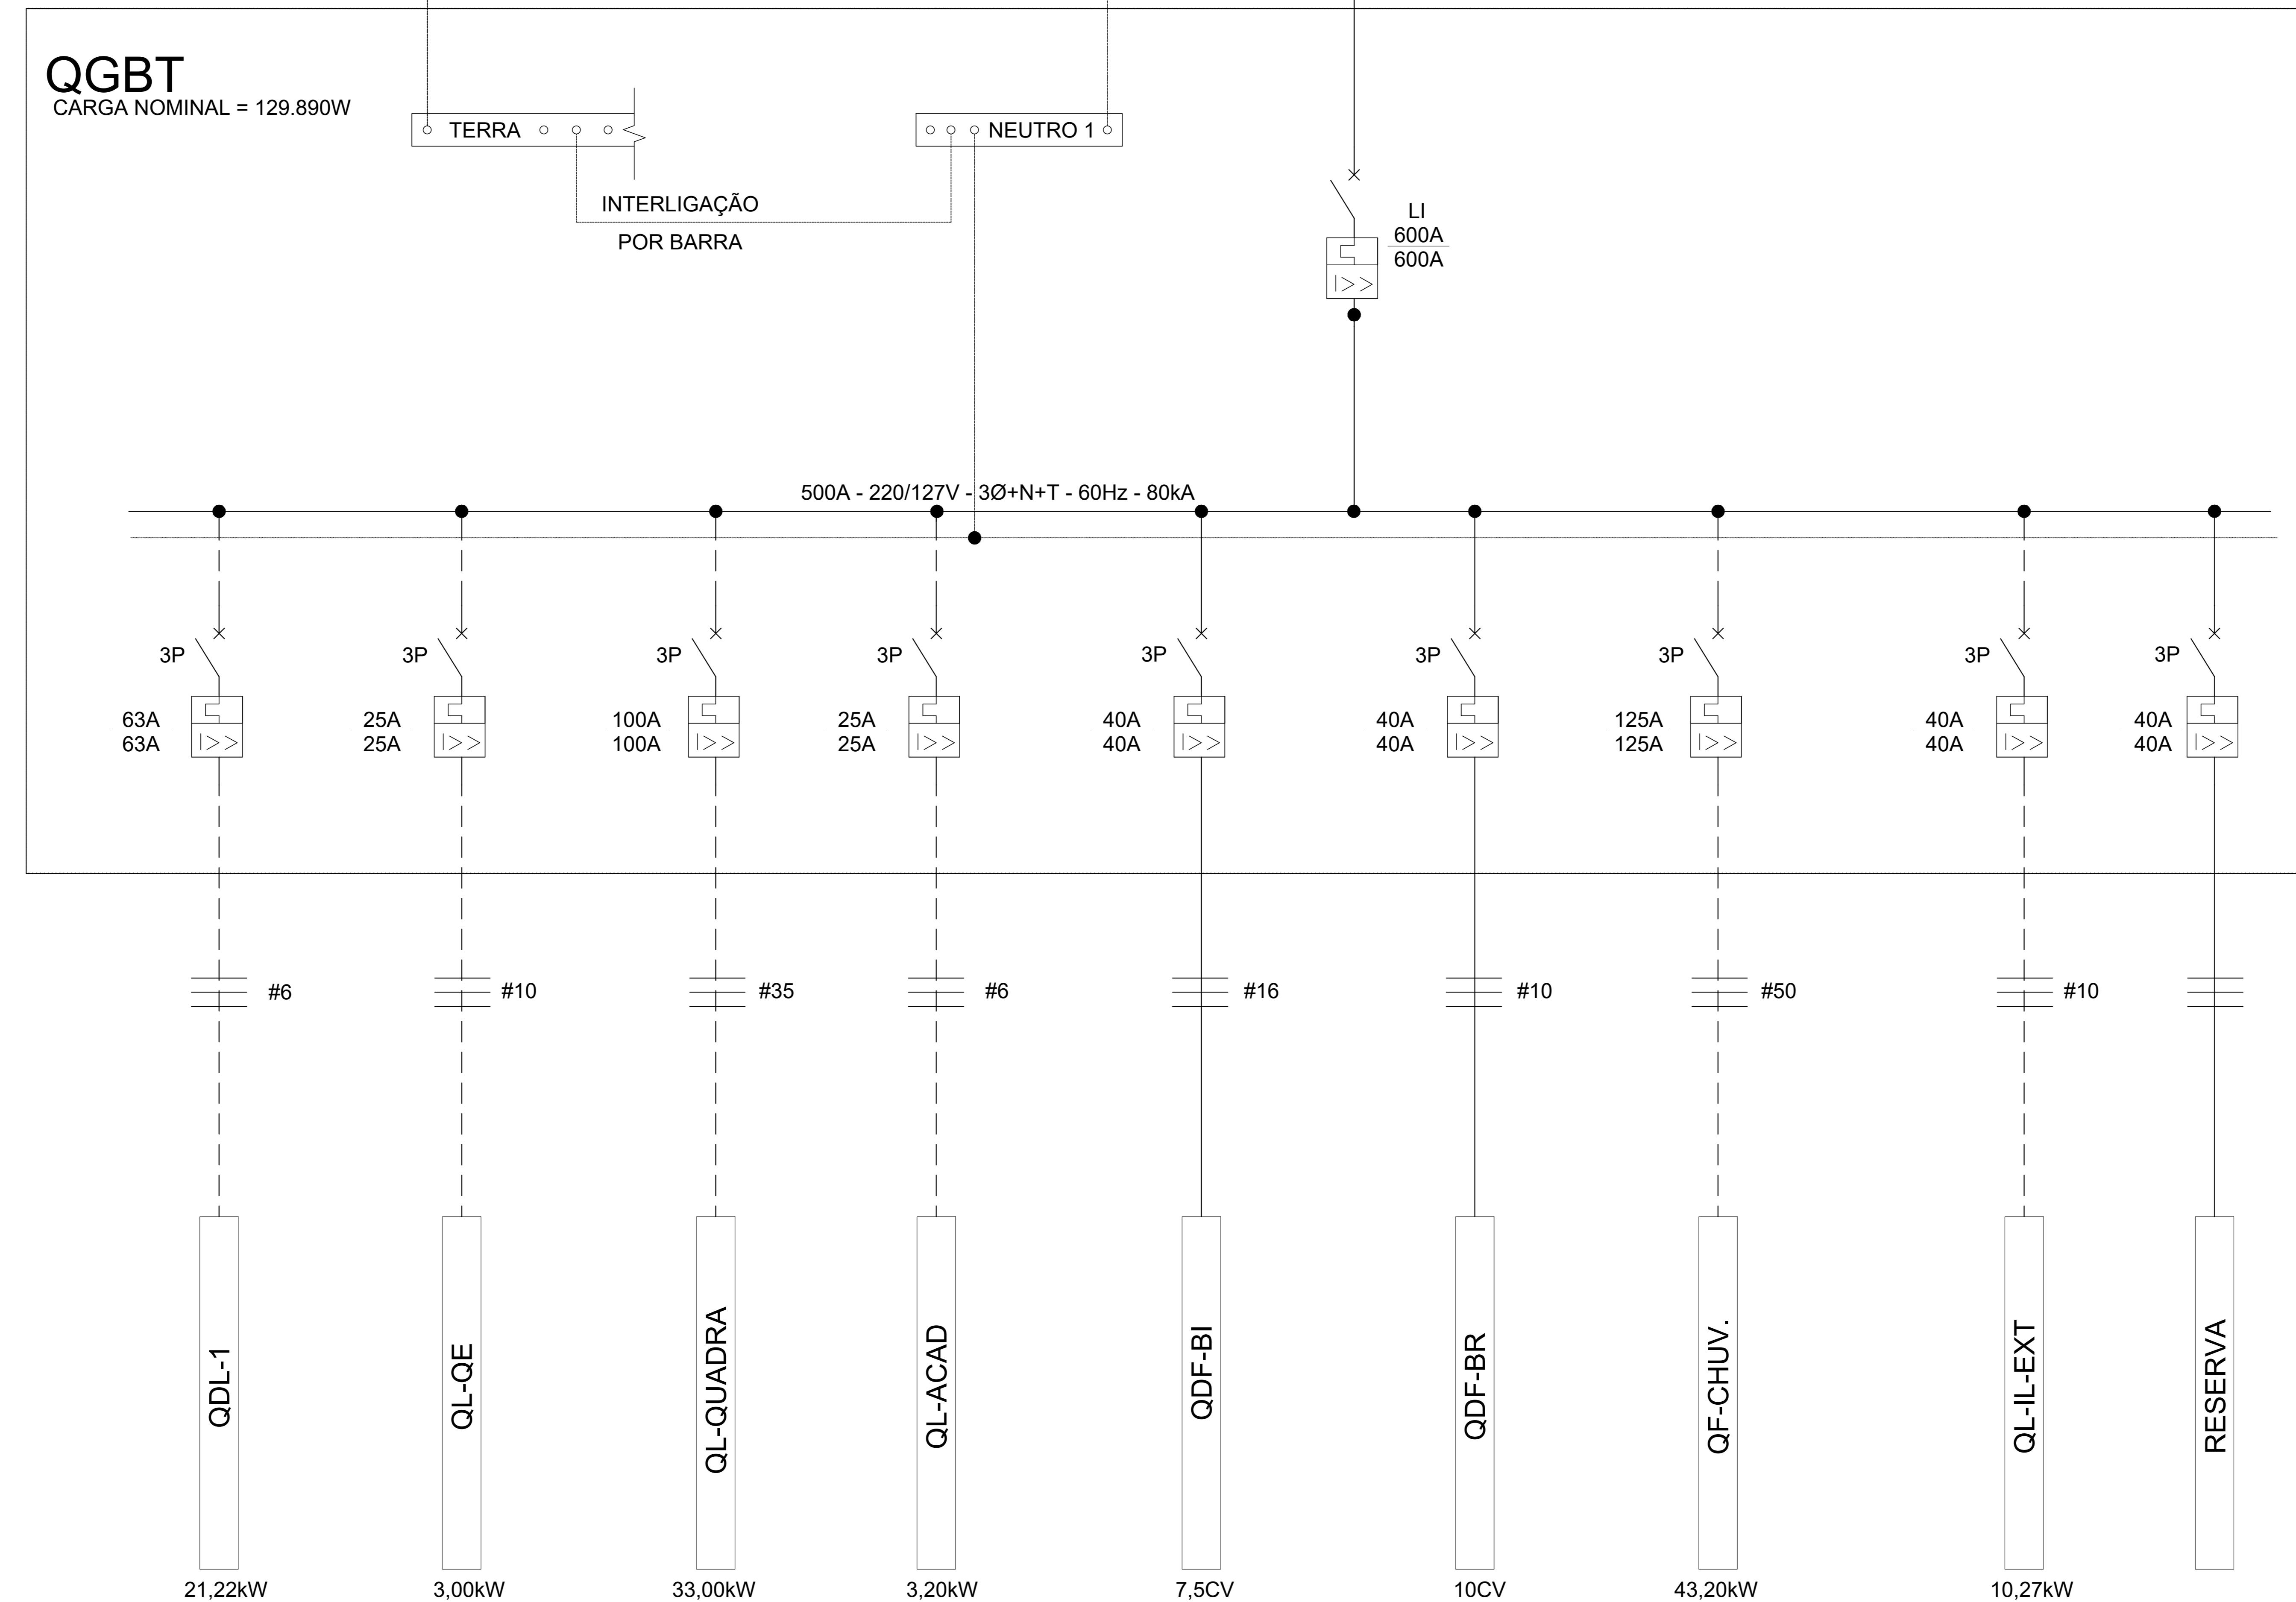

NOTAS:

						TÍTULO: CIE - CENTRO DE INICIAÇÃO AO ESPORTE			
			ASBUILT	<input type="checkbox"/>	PROJETO	MODALIDADE: ELÉTRICA - PROJETO EXECUTIVO ESPECIALIDADE: INSTALAÇÕES ELÉTRICAS - QUADRO GERAL DE BAIXA TENSÃO			
	28/11/2013	OLAVO/ CAETANO	EMISSÃO INICIAL	<input checked="" type="checkbox"/>					
			EXECUTIVO						
			COMENTADO	<input type="checkbox"/>	AUTOR DO PROJETO ENG. OLAVO MOTTA DE CAMPOS CREA-SP: 0600175330 - ART: 92221220140557147	VERIFICAÇÃO/DATA 28/11/13	EMISSÃO INICIAL	FOLHA	ÁREA
			BÁSICO	<input type="checkbox"/>			<input checked="" type="checkbox"/>	012/013	01 - IMPLANTAÇÃO - MÓD. 1, 2
REV	DATA	RESP.	DESCRIÇÃO	FASE DO PROJETO		ESCALA S/ ESC	IDENTIFICAÇÃO/ARQUIVO CIE-R40-45-ELE-EX-2301-R00C.dwg		