

Prefeitura do Município de Hortolândia

Contrato PMH nº : 289/2021  
Processo Licitatório : Convite nº 07/2021  
Processo Administrativo : PMH 2965/2021



Contratada: Formativa - Gestão de Projetos, Desenvolvimento Organizacional e de Pessoal, Eireli  
CNPJ nº 18.806.074/0001-85  
Registro CREA nº 0108048610-SP  
Resp. Técnico: Eng. Greiner TM Costa  
ART nº 28027230211099928

Objeto: Elaboração do plano diretor de implantação e os projetos básicos de arquitetura e engenharia para construção do novo centro administrativo do Município de Hortolândia/SP  
Endereço: Estrada Sabina Baptista de Camargo, Glebas 2-A e 2A-2B, Hortolândia, SP

ITEM 4.3.1.1 - PROJETOS BÁSICOS DE ARQUITETURA Data: 08/03/2022

4.3.1.8 - Plantas Baixas de Pavimento: Escala: 1/100  
PAVIMENTO TERREO - PAGINAÇÃO DE PISO Prancha: A02-PAG

LEGENDA DE ACABAMENTO:  
R PISO  
Pa PAREDE  
Te TETO  
INICIO PAGINAÇÃO DE PISO

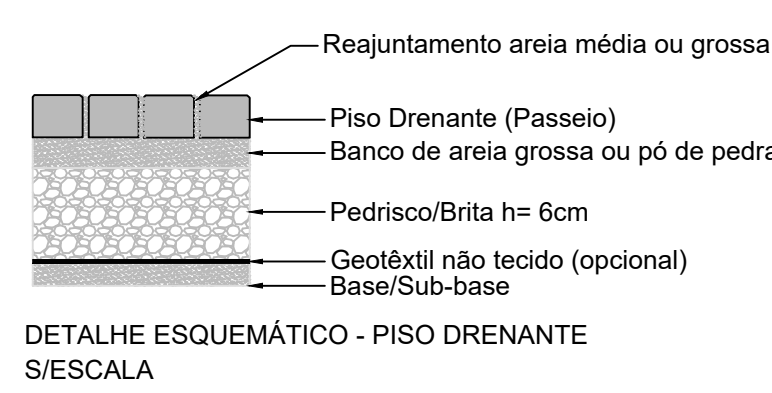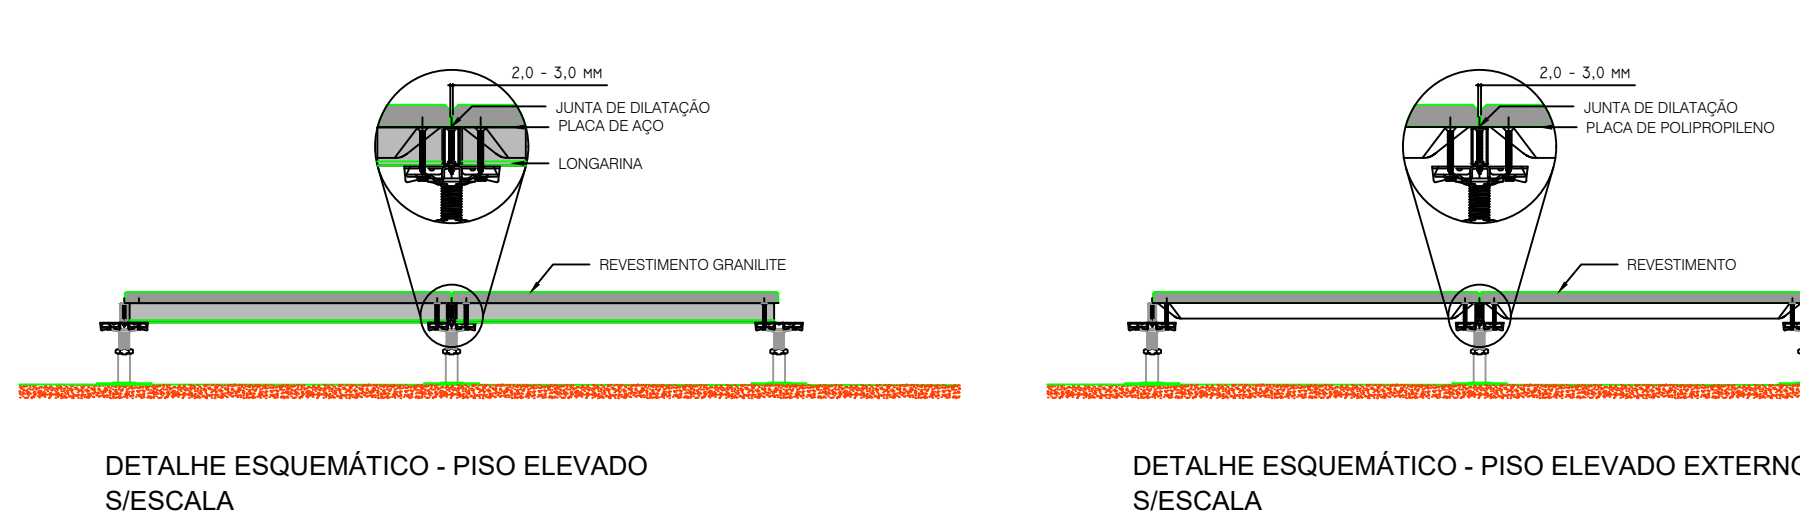

LEGENDA - ESPECIFICAÇÕES DE ACABAMENTO		
SUBSOLUÇÃO	DESCRIÇÃO	ÁREA POR PAVIMENTO
1	GRANITE - REVESTIMENTO - ARMAZEM	-
2	PISO INTERTRAVADO EM CONCRETO - ALTO TRAFEGO - CINZA ESCURO	-
3	PISO DRENANTE - 77x77x40mm, FUGUET MEDIO, COR A DEFINIR	1.084,73m²
4	PISO DRENANTE - 120x120x40mm, FUGUET MEDIO, COR A DEFINIR	740,73m²
5	PISO MONOLITICO - GRANILITE, esp. 0,035m, COR A DEFINIR	143,87m²
6	PISO ELEVADO - ACABAMENTO GRANILITE, COR A DEFINIR, h= 0,15m, PLACAS BORDADAS	3.350,51m²
7	PISO DE CONCRETO, ALTO TRAFEGO, ACABAMENTO BORDOLE	-
8	PISO ACABAMENTO GRANILITE, COR A DEFINIR, h= 0,15m, PLACAS BORDADAS	-

PARQUES  
1. PARQUE DE CONCRETO ARMADO, LINHA E COM ALICATADO DE RESNA FOSCA A BASE DE AGUA  
TETO  
1. TETO DE CONCRETO ARMADO - RESNA FOSCA A BASE DE AGUA  
