



ELEVAÇÃO LESTE
ESCALA 1/100

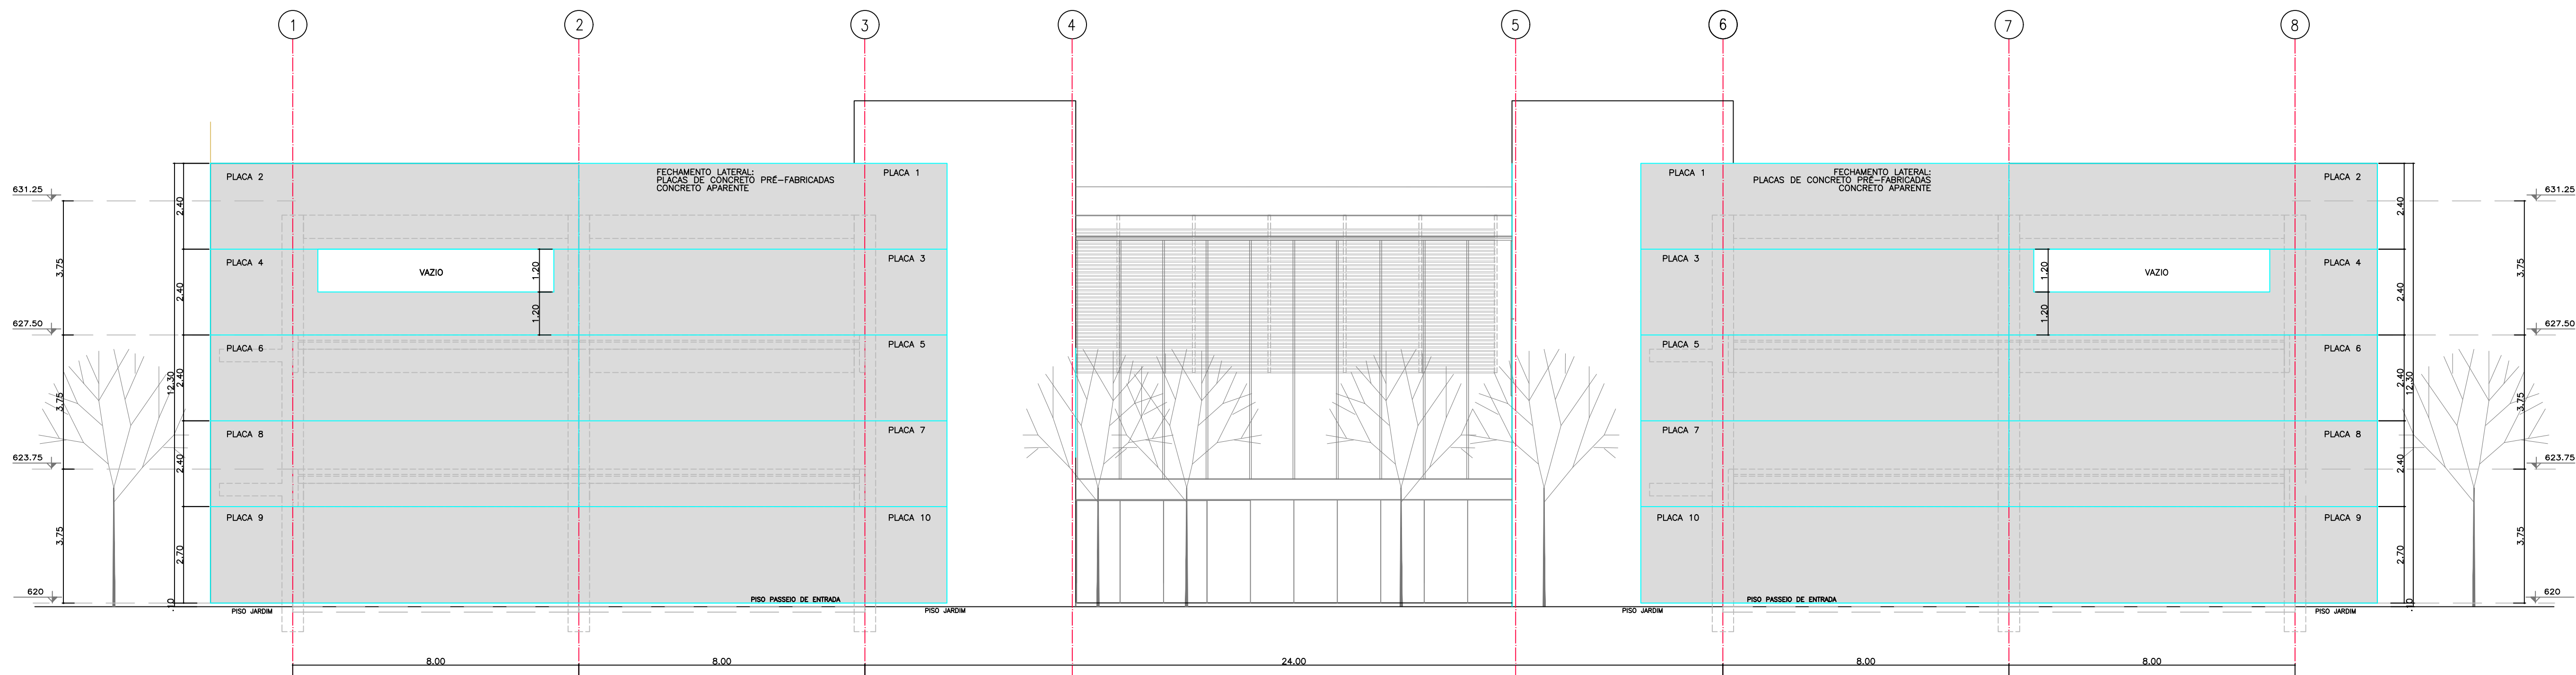

ELEVAÇÃO OESTE
ESCALA 1/100



IMAGEM ILUSTRATIVA — PÁTIO CENTRAL
VISTA DA PRAÇA DE CHEGADA

Prefeitura do Município de Hortolândia		
Contrato PMH nº	: 289/2021	
Processo Licitatório	: Convite nº 07/2021	
Processo Administrativo	: PMH 2965/2021	
Contratada: Formativa - Gestão de Projetos, Desenvolvimento Organizacional e de Pessoal, Eireli		
CNPJ nº 18.806.074/0001-85	Registro CREA nº 2315089-SP	
Resp. Técnico: Eng. Greiner TM Costa	Registro CREA nº 0160448610-SP ART nº 28027230211099928	
Objeto: Elaboração do plano diretor de implantação e os projetos básicos de arquitetura e engenharia para construção do novo centro administrativo do Município de Hortolândia/SP		
Endereço: Estrada Sabina Baptista de Camargo, Glebas 2-A e 2A-2B, Hortolândia, SP		
ITEM 4.3.1 - PROJETOS BÁSICOS DE ARQUITETURA		Data: 13/01/2022
4.3.1.7- Cortes e Elevações		Escala: 1/100
ELEVAÇÃO LESTE e ELEVAÇÃO OESTE		Prancha: A06-PBA