



CORTE TRANSVERSAL - C.C.
ESCALA 1/100

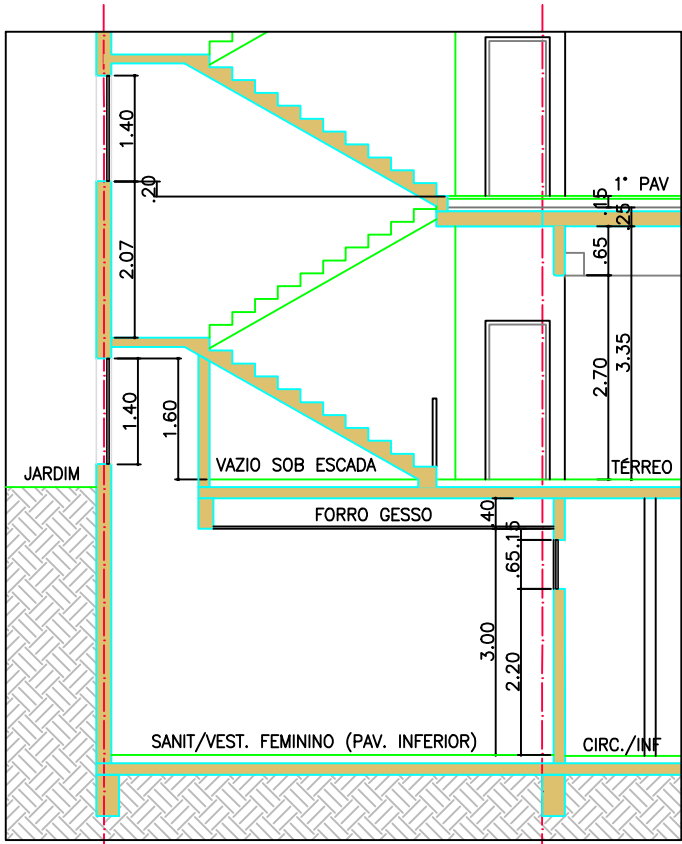

DETALHE A
PROJEÇÃO ABERTURA PARA ILUMINAÇÃO E VENTILAÇÃO DOS SANITÁRIOS DE FUNCIONÁRIOS DO PISO INTERIOR

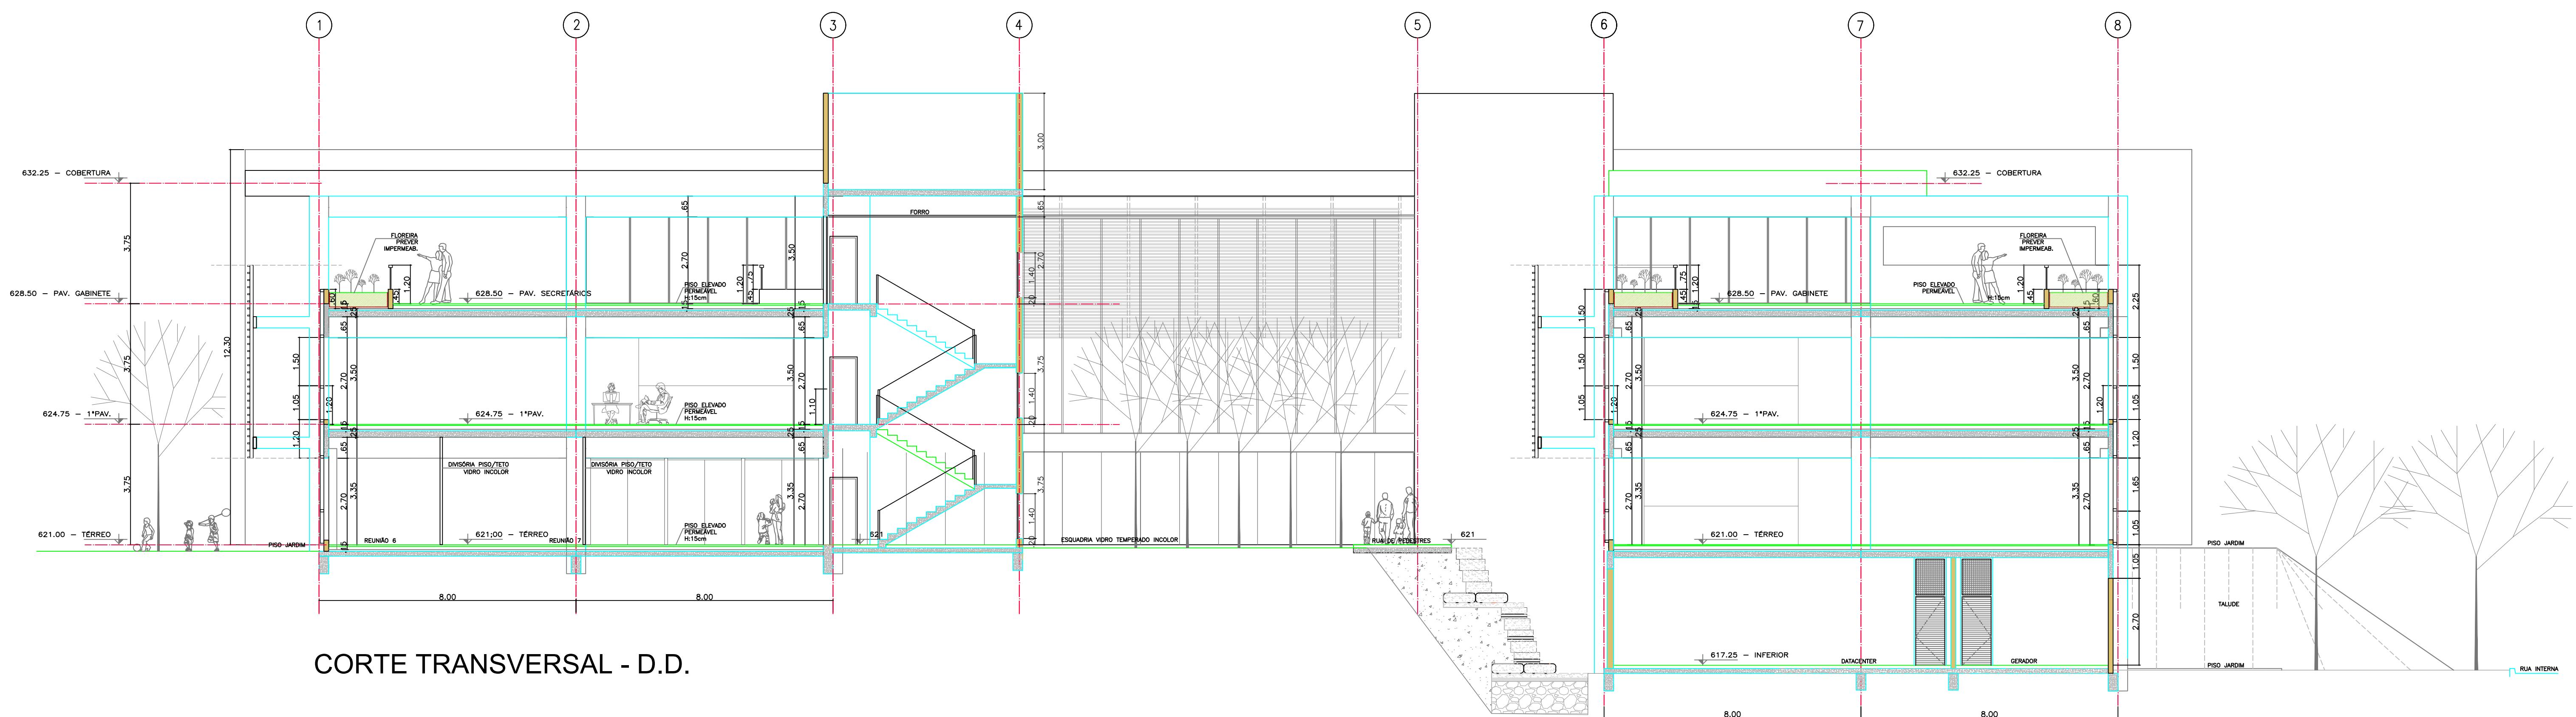

CORTE TRANSVERSAL - D.D.

Prefeitura do Município de
Hortolândia



Contrato PMH nº : 289/2021

Processo Licitatório : Convite nº 07/2021

Processo Administrativo : PMH 2965/2021

Contratada: Formativa - Gestão de Projetos, Desenvolvimento
Organizacional e de Pessoal, Eireli

CNPJ nº 18.806.074/0001-85

Registro CREA nº 2315089-SP

Resp. Técnico: Eng. Greiner TM Costa

Registro CREA nº 0160448610-SP

ART nº 28027230211099928

Objeto: Elaboração do plano diretor de implantação e os projetos
básicos de arquitetura e engenharia para construção do novo
centro administrativo do Município de Hortolândia/SP
Endereço: Estrada Sabina Baptista de Camargo, Glebas 2-A e 2A-2B,
Hortolândia, SP

ITEM 4.3.1 - PROJETOS BÁSICOS DE ARQUITETURA

Data: 13/01/2022

4.3.1.7- Cortes e Elevações
Cortes C.C. e D.D.

Escala: 1/100
Prancha: A08-PBA