



CORTE LONGITUDINAL - E.E.
ESCALA 1/100

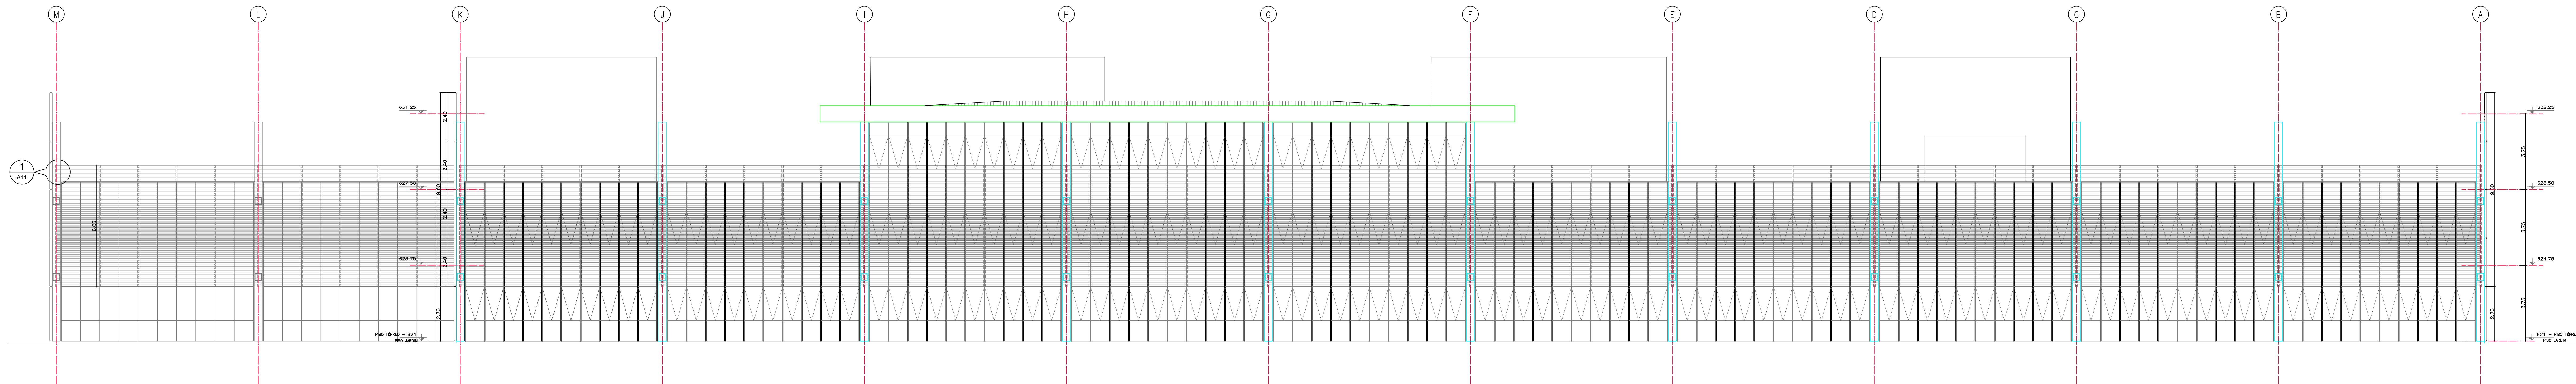

ELEVAÇÃO NORTE
ESCALA 1/100

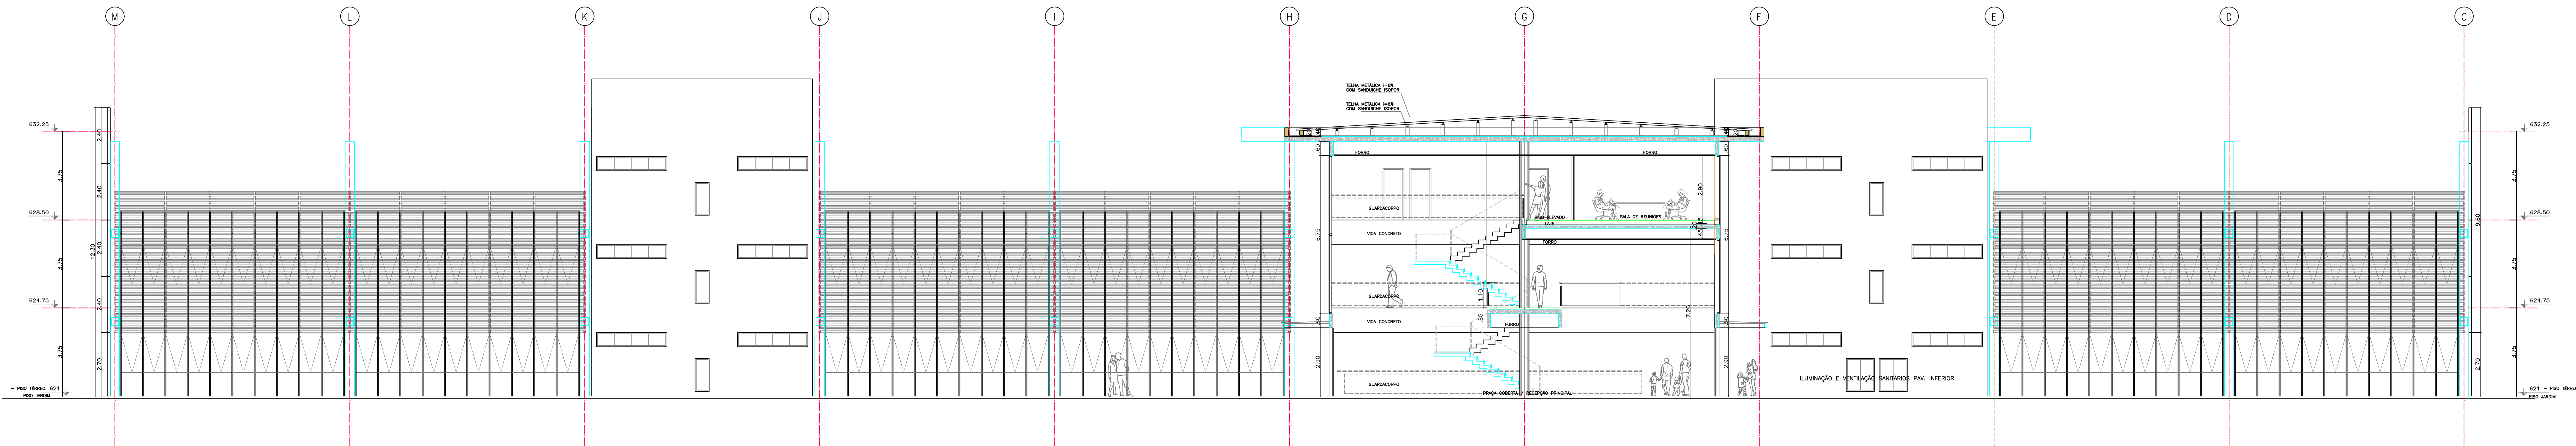

CORTE TRANSVERSAL - F.F.
ESCALA 1/100



IMAGEM ILUSTRATIVA -- FACHADA NORTE
VISTA DO PASEIO DE PEDESTRES - AVENIDA SABINA

<p>Prefeitura do Município de Hortolândia</p>	
<p>Contrato PMH nº : 289/2021 Processo Licitatório : Convite nº 07/2021 Processo Administrativo : PMH 2965/2021 Contratada: Formativa - Gestão de Projetos, Desenvolvimento Organizacional e de Pessoal, Eireli CNPJ nº 18.806.074/0001-85 Registro CREA nº 2315089-SP Resp. Técnico: Eng. Greiner TM Costa Registro CREA nº 0160448610-SP ART nº 28027230211099928</p>	
<p>Objeto: Elaboração do plano diretor de implantação e os projetos básicos de arquitetura e engenharia para construção do novo centro administrativo do Município de Hortolândia/SP Endereço: Estrada Sabina Baptista de Camargo, Glebas 2-A e 2A-2B, Hortolândia, SP</p>	
<p>ITEM 4.3.1- PROJETOS BÁSICOS DE ARQUITETURA Data: 13/01/2022 4.3.1.7- Cortes e Elevações Escala: 1/100 Cortes E.E. e F.F. - ELEVAÇÃO NORTE Prancha: A09-PBA</p>	