

CORTE LONGITUDINAL - G.G.







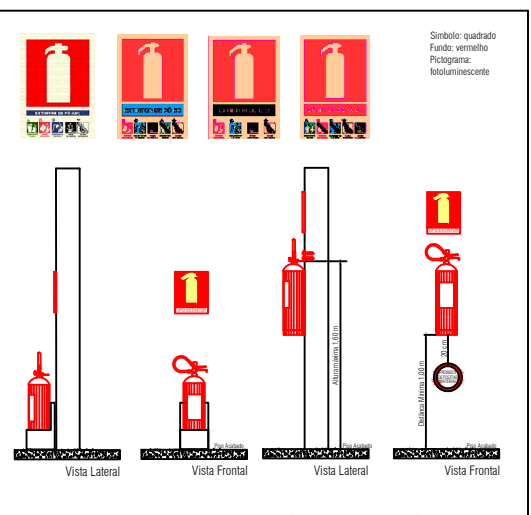


TABELA SINALIZAÇÃO			
ITEM	QUANT.	ITEM	QUANT.
1. FUNDO VERDE Pictograma Fotoluminescente 200mmx200mm	22 UN.	1. FUNDO VERMELHO Pictograma Fotoluminescente 200mmx200mm	19 UN.
2. FUNDO VERDE Pictograma Fotoluminescente 200mmx200mm	34 UN.	2. FUNDO VERMELHO Pictograma Fotoluminescente 200mmx200mm	19 UN.
3. FUNDO VERDE Pictograma Fotoluminescente 200mmx200mm	61 UN.	3. FUNDO VERMELHO Pictograma Fotoluminescente 200mmx200mm	1 UN.
4. FUNDO VERDE Pictograma Fotoluminescente 200mmx200mm	2 UN.	4. FUNDO VERMELHO Pictograma Fotoluminescente 200mmx200mm	58 UN.
5. FUNDO VERDE Pictograma Fotoluminescente 200mmx200mm	8 UN.	5. FUNDO VERMELHO Pictograma Fotoluminescente 200mmx200mm	19 UN.
6. FUNDO VERDE Pictograma Fotoluminescente 200mmx200mm	2 UN.	6. FUNDO VERMELHO Pictograma Fotoluminescente 200mmx200mm	19 M.
7. FUNDO VERDE Pictograma Fotoluminescente 200mmx200mm	2 UN.	7. FUNDO VERMELHO Pictograma Fotoluminescente 200mmx200mm	
8. FUNDO VERDE Pictograma Fotoluminescente 200mmx200mm	22 UN.	8. FUNDO VERMELHO Pictograma Fotoluminescente 200mmx200mm	

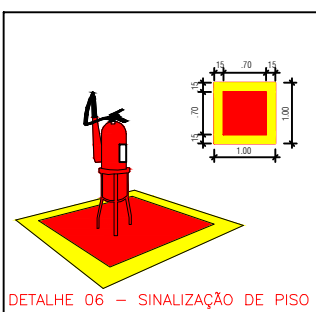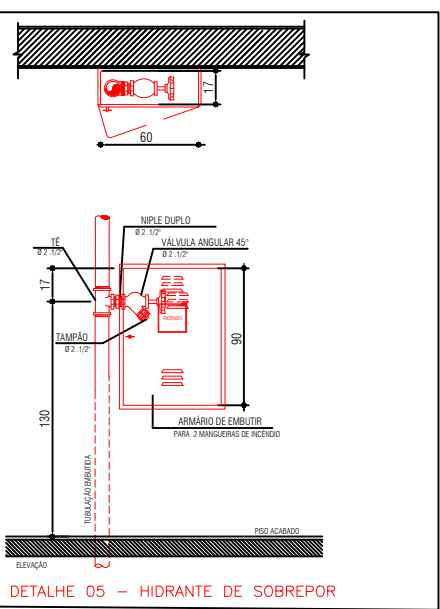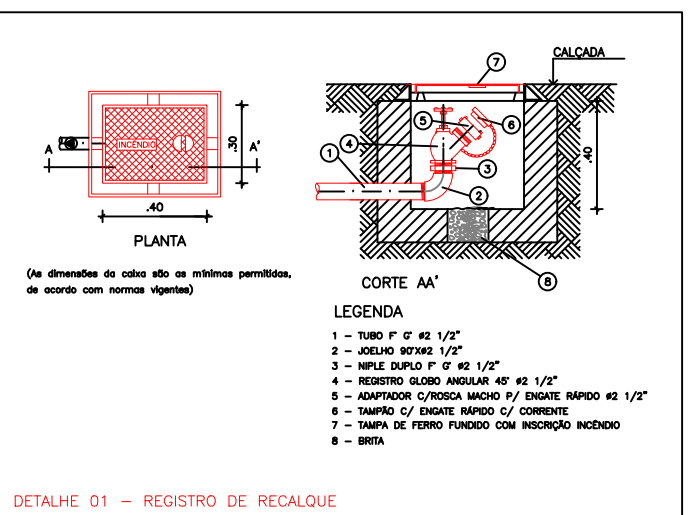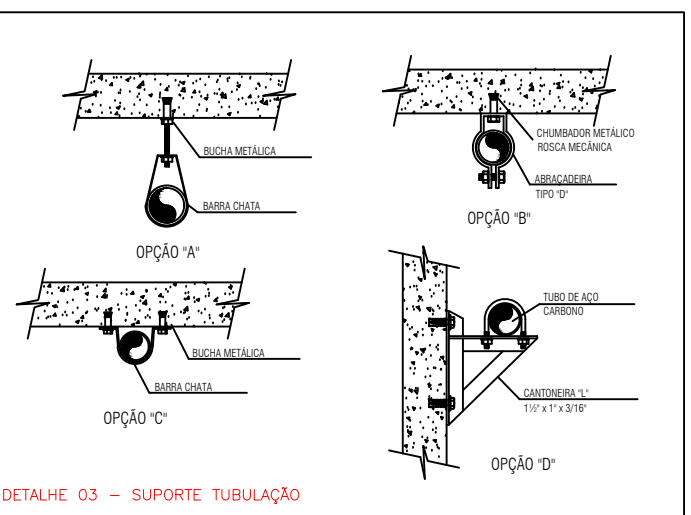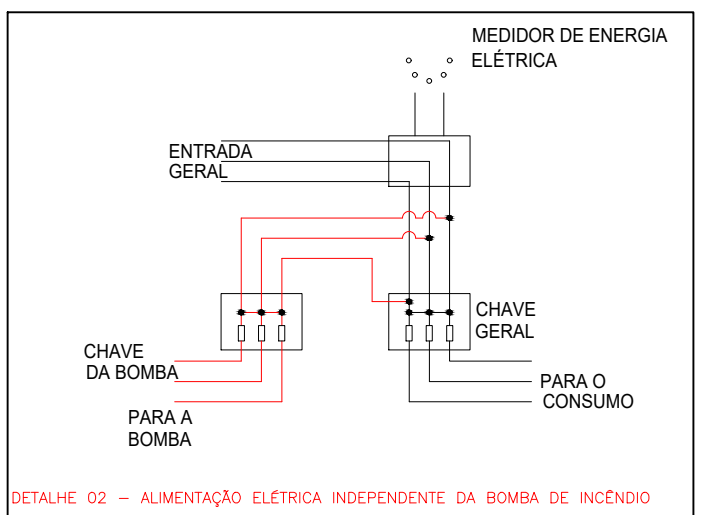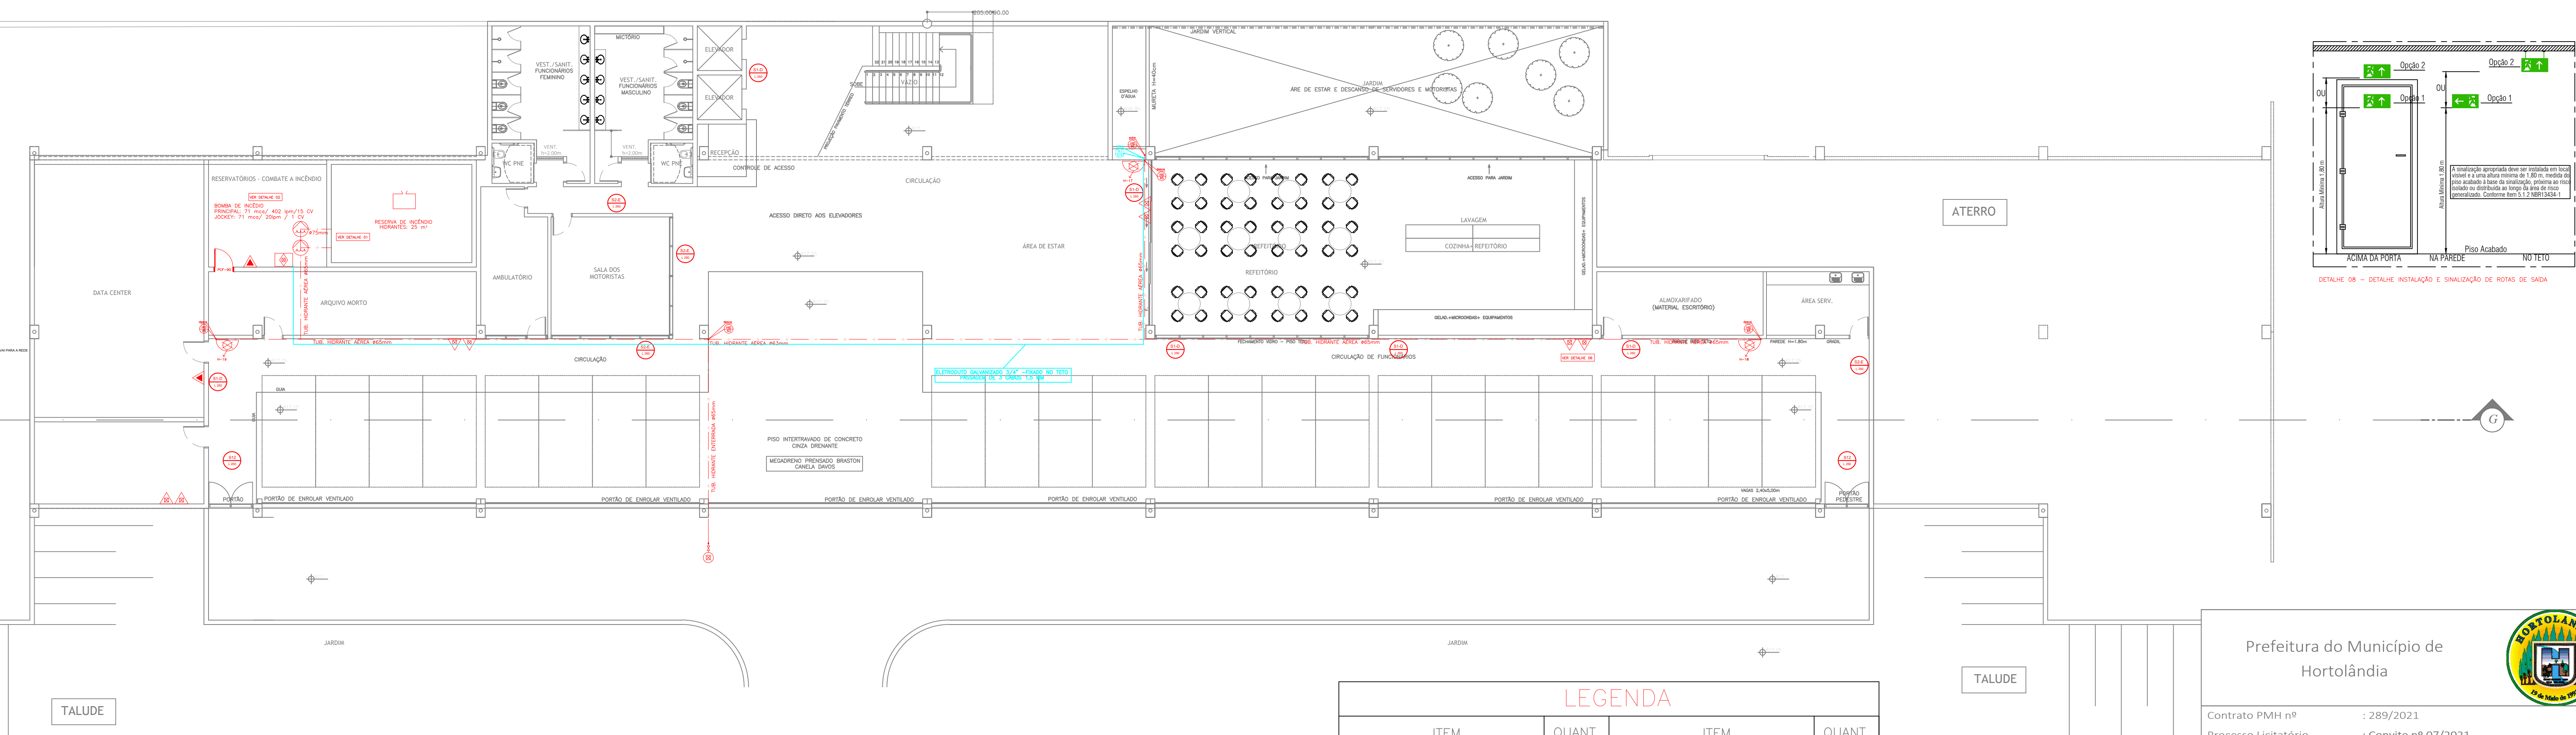

PAVIMENTO SUBSOLO  
ESCALA 1/100

LEGENDA			
ITEM	QUANT.	ITEM	QUANT.
1. EXTINTOR DE AGUA PRESSURIZADA 10L CAPACIDADE EXTINTORA 2-A	21 UN.	1. PAINEL DE COMANDO DA BOMBA DE HIDRANTES	1 UN.
2. EXTINTOR DE PO QUIMICO BC 4 KG CAPACIDADE EXTINTORA 20-B-C	29 UN.	2. HIDRANTE SIMPLES	19 UN.
3. EXTINTOR DE G. CARBONICO (CO2) 8KG CAPACIDADE EXTINTORA 5-B-C	8 UN.	3. HIDRANTE DE BOMBA DE INCENDIO (BOTOEIRA TIPO LIGA E DESLIGA)	1 UN.
4. BOMBA DE HIDRANTE - PRINCIPAL 71 mca / 400gpm / 15 cv	1 UN.	4. TUBULACAO ACO GALVANIZADO 1/2"	335 M.
5. BOMBA DE HIDRANTE - JOCKEY 71 mca / 20 gpm / 1 cv	1 UN.	5. TUBULACAO ACO GALVANIZADO 1/2"	6 M.
6. RESERVA DE INCENDIO - HIDRANTES	25 m³	6. TUBULACAO GALVANIZADA 1/2" PARA ALIMENTACAO DA BOMBA DE HIDRANTES	115 M.
7. PORTA CORTA-FUMO COM 90 MINUTOS DE RESISTENCIA A FOGO - 2,10x3,00M	1 UN.	7. CABO DE 1,5 MM PARA ACONDIONAMENTO REMOTO DE BOMBA	345 M.

Prefeitura do Município de Hortolândia

Contrato PMH nº : 289/2021  
Processo Licitatório : Convite nº 07/2021  
Processo Administrativo : PMH 2965/2021  
Contratada: Formativa - Gestão de Projetos, Desenvolvimento Organizacional e de Pessoal, Eireli  
CNPJ nº 18.806.074/0001-85 Registro CREA nº 2315089-SP  
Resp. Técnico: Eng. Greiner TM Costa Registro CREA nº 0160448610-SP ART nº 28027230211099528

Objeto: Elaboração do plano diretor de implantação e dos projetos básicos de arquitetura e engenharia para construção do novo centro administrativo do Município de Hortolândia/SP  
Endereço: Estrada Sabina Baptista de Camargo, Glebas 2-A e 2A-2B, Hortolândia, SP

ITEM 4.3.8- PLANO DIRETOR DE IMPLANTAÇÃO Data: 03/12/2021  
4.3.8.2 Pavimento Subsolo Escala: 1/100  
Projeto de segurança contra incêndio - Sistemas de hidrante Plancha: INCP-05  
extintores e sinalização de emergência.

