



DETALHES PADRÃO

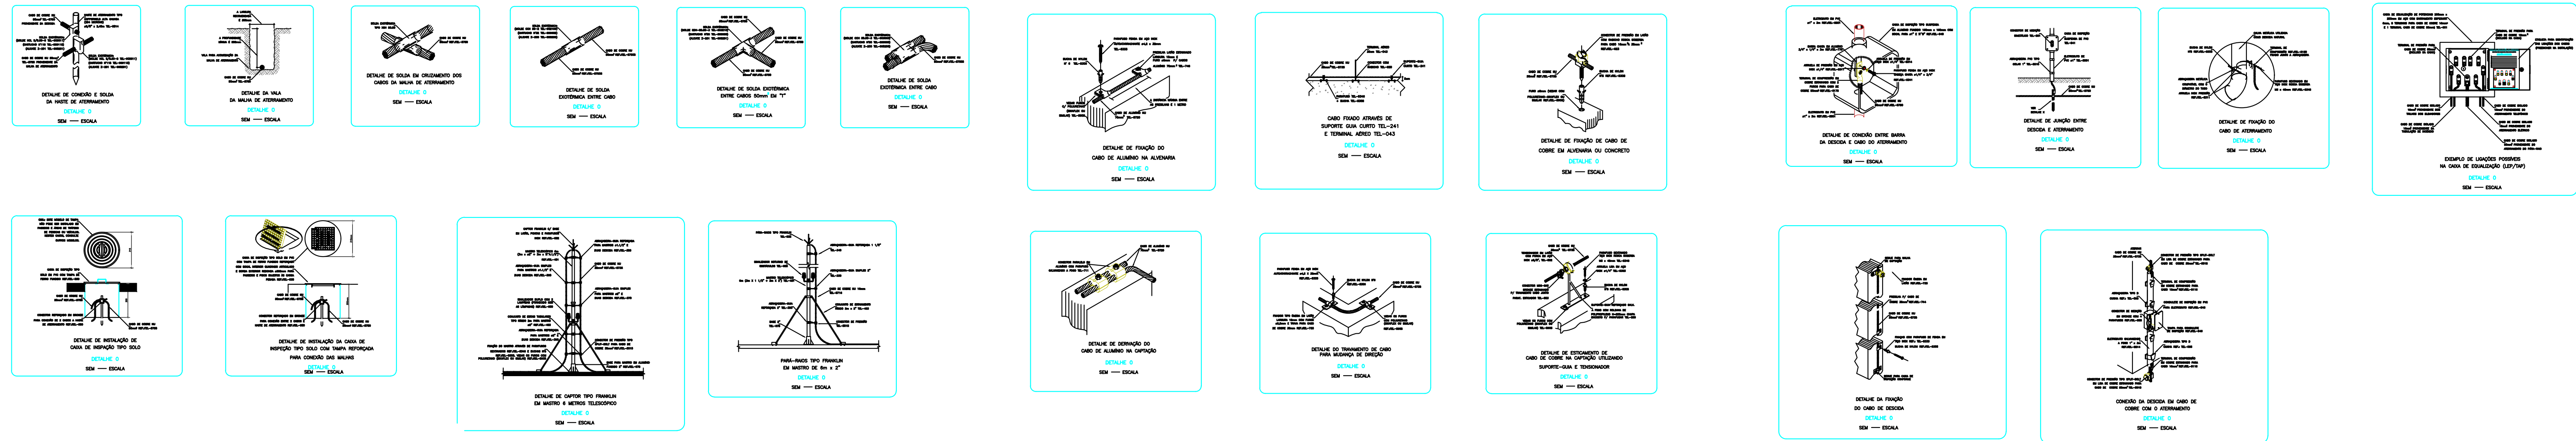

SUGESTÃO DE NOTAS PARA O SISTEMA EXTERNO  
SISTEMA DE PROTEÇÃO CONTRA DESCARGAS ATMOSFÉRICAS EXTERNO

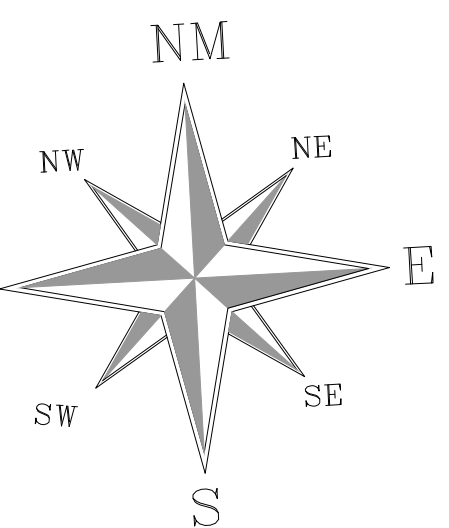

Prefeitura do Município de Hortolândia

Contrato PMH nº : 289/2021  
Processo Licitatório : Convite nº 07/2021  
Processo Administrativo : PMH 2965/2021  
Contratada: Formativa - Gestão de Projetos, Desenvolvimento Organizacional e de Pessoal, Eireli  
CNPJ nº 18.806.074/0001-85 Registro CREA nº 2315089-SP  
Resp. Técnico: Eng. Greiner TM Costa Registro CREA nº 0160448630-SP ART nº 2802723021109928

Objeto: Elaboração do plano diretor de implantação e os projetos básicos de arquitetura e engenharia para construção do novo centro administrativo do Município de Hortolândia/SP  
Endereço: Estrada Sabina Baptista de Camargo, Glebas 2-A e 2A-28, Hortolândia, SP

ITEM 4.3.5- PROJETO BÁSICO DE INSTALAÇÕES ELÉTRICAS PREDIAIS  
4.3.5.2- Pavimento Subsolo  
Projeto SPDA - Posicionamento Preliminar de Pontos

Data: 17/11/2021  
Escala: 1/100  
Prancha: SPDP-01