


[illegible]

## 6 Quadro de Cargas SEM ESCALA

SEM ESCALADA



## 7 Diagrama Trifilar

QLF-QUADRA

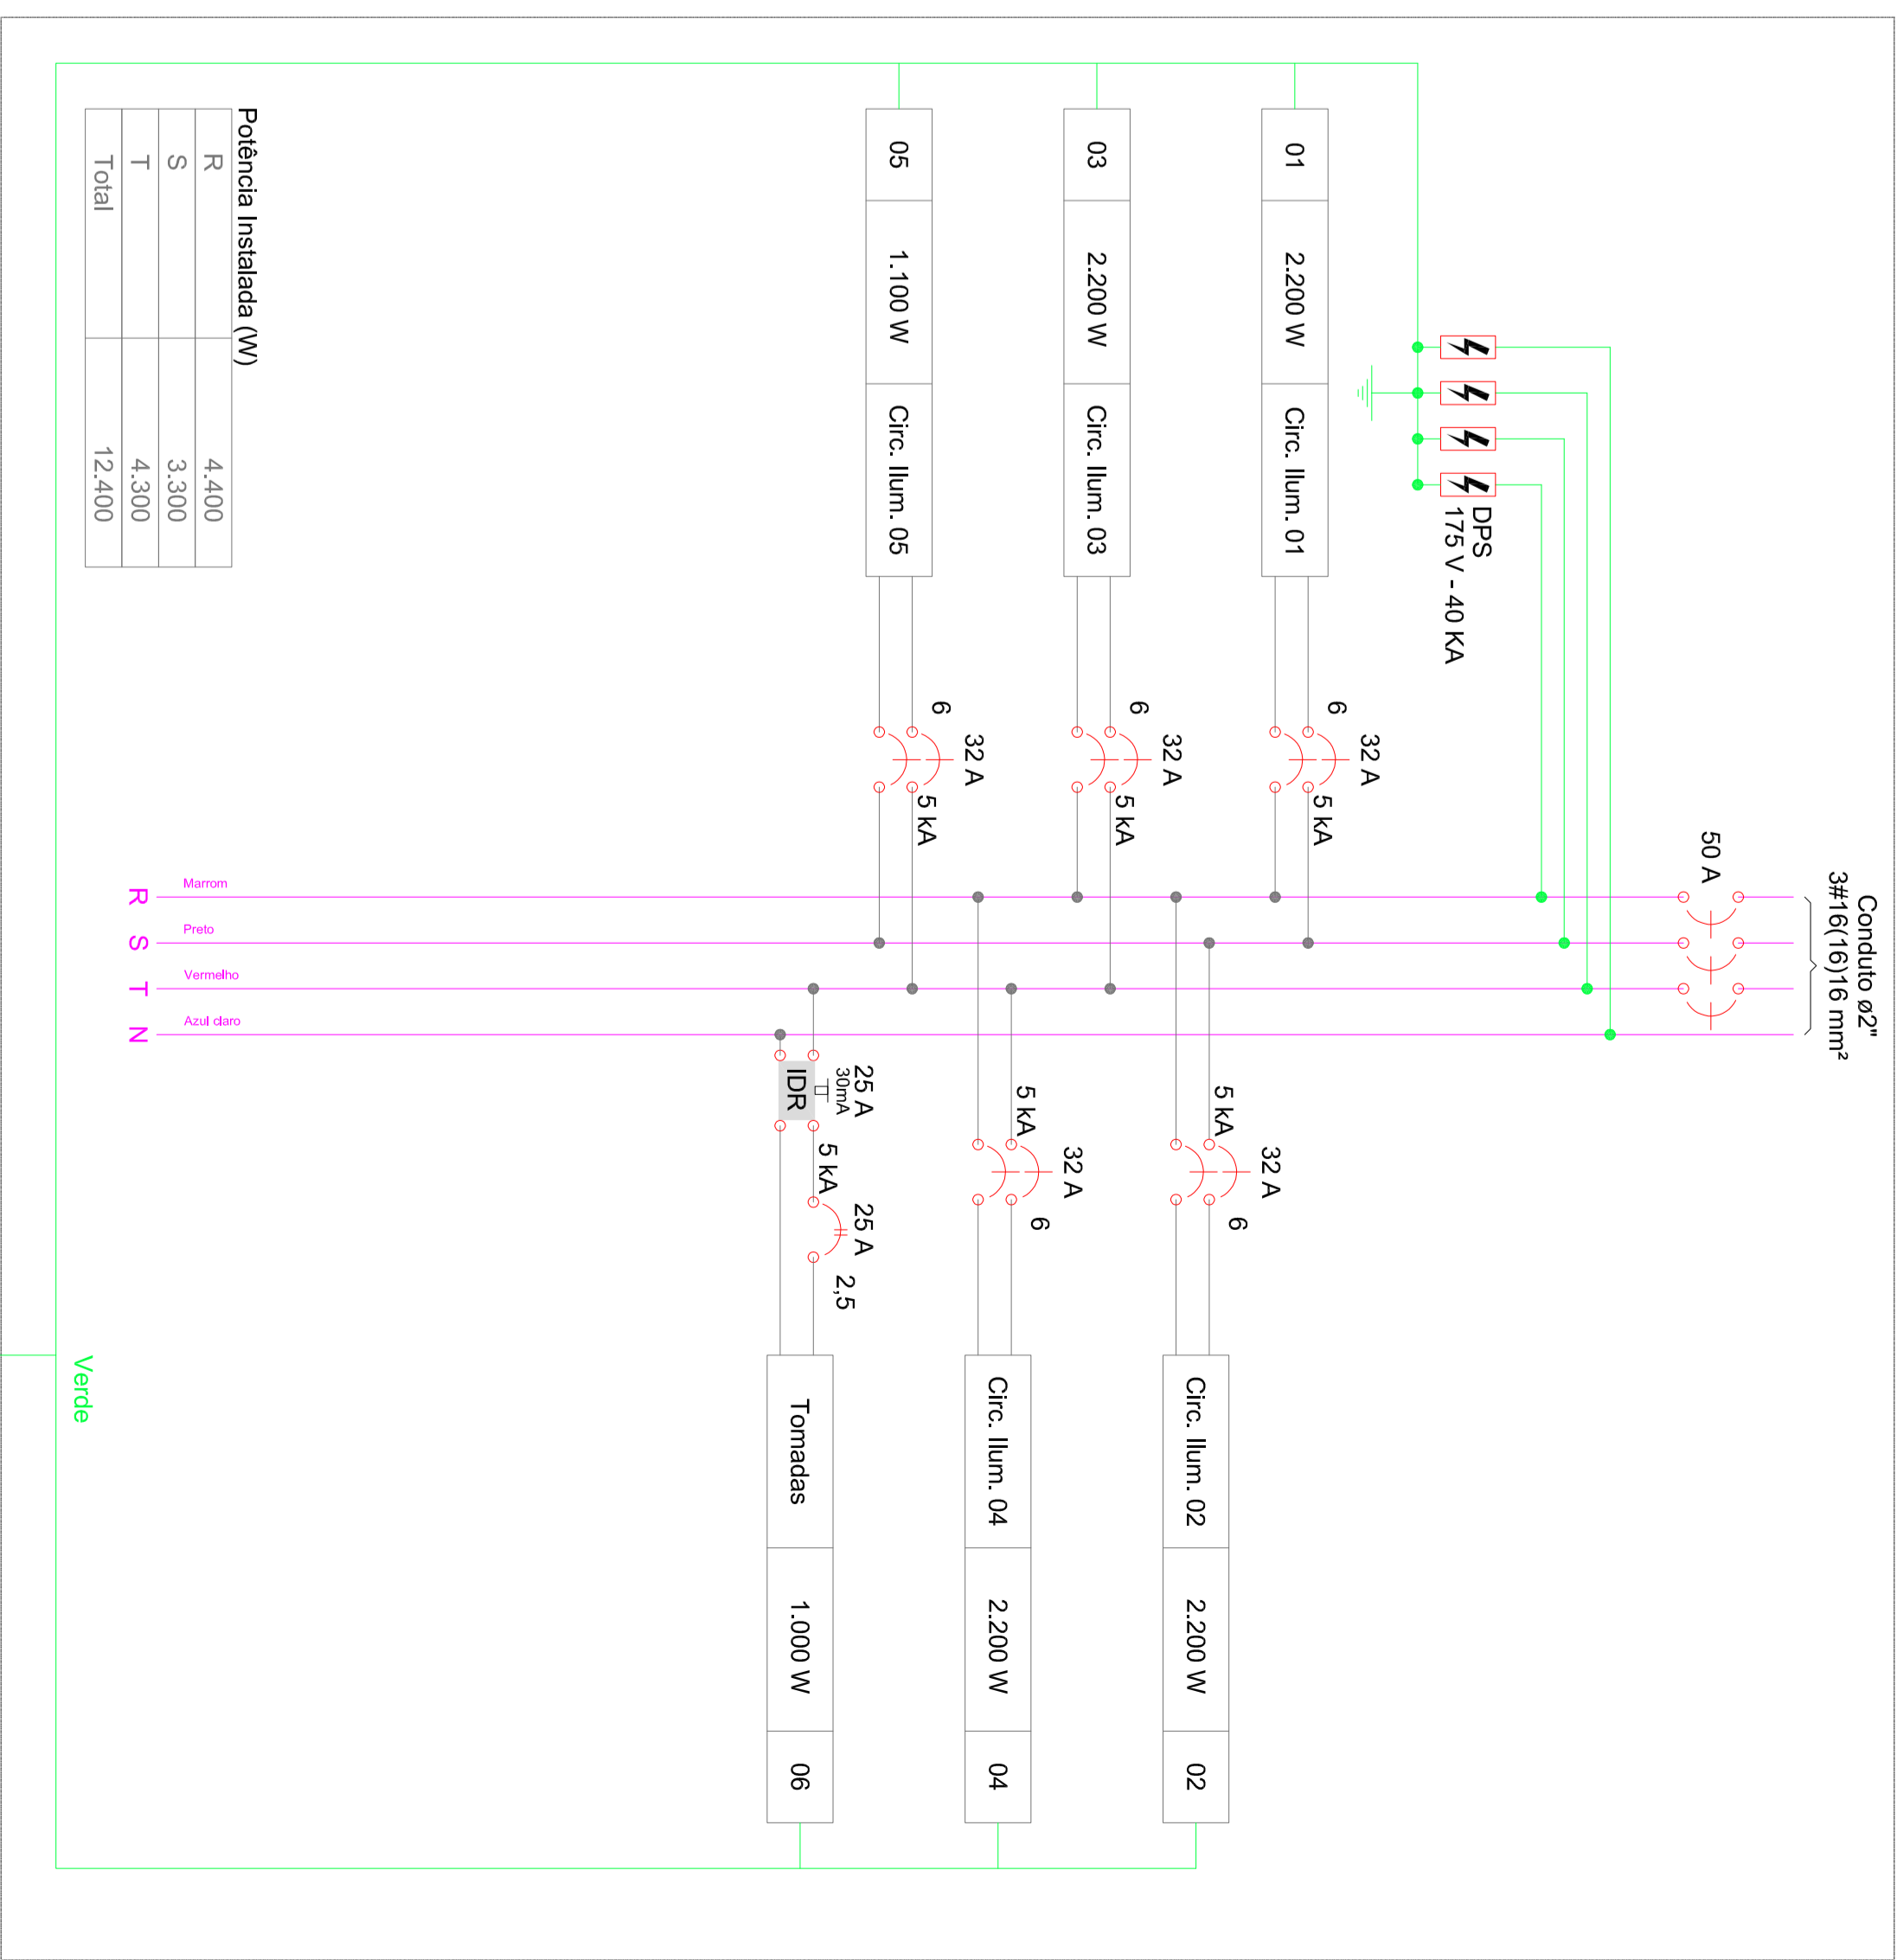


## 8 Diagrama Unifilar

SEM ESCALA

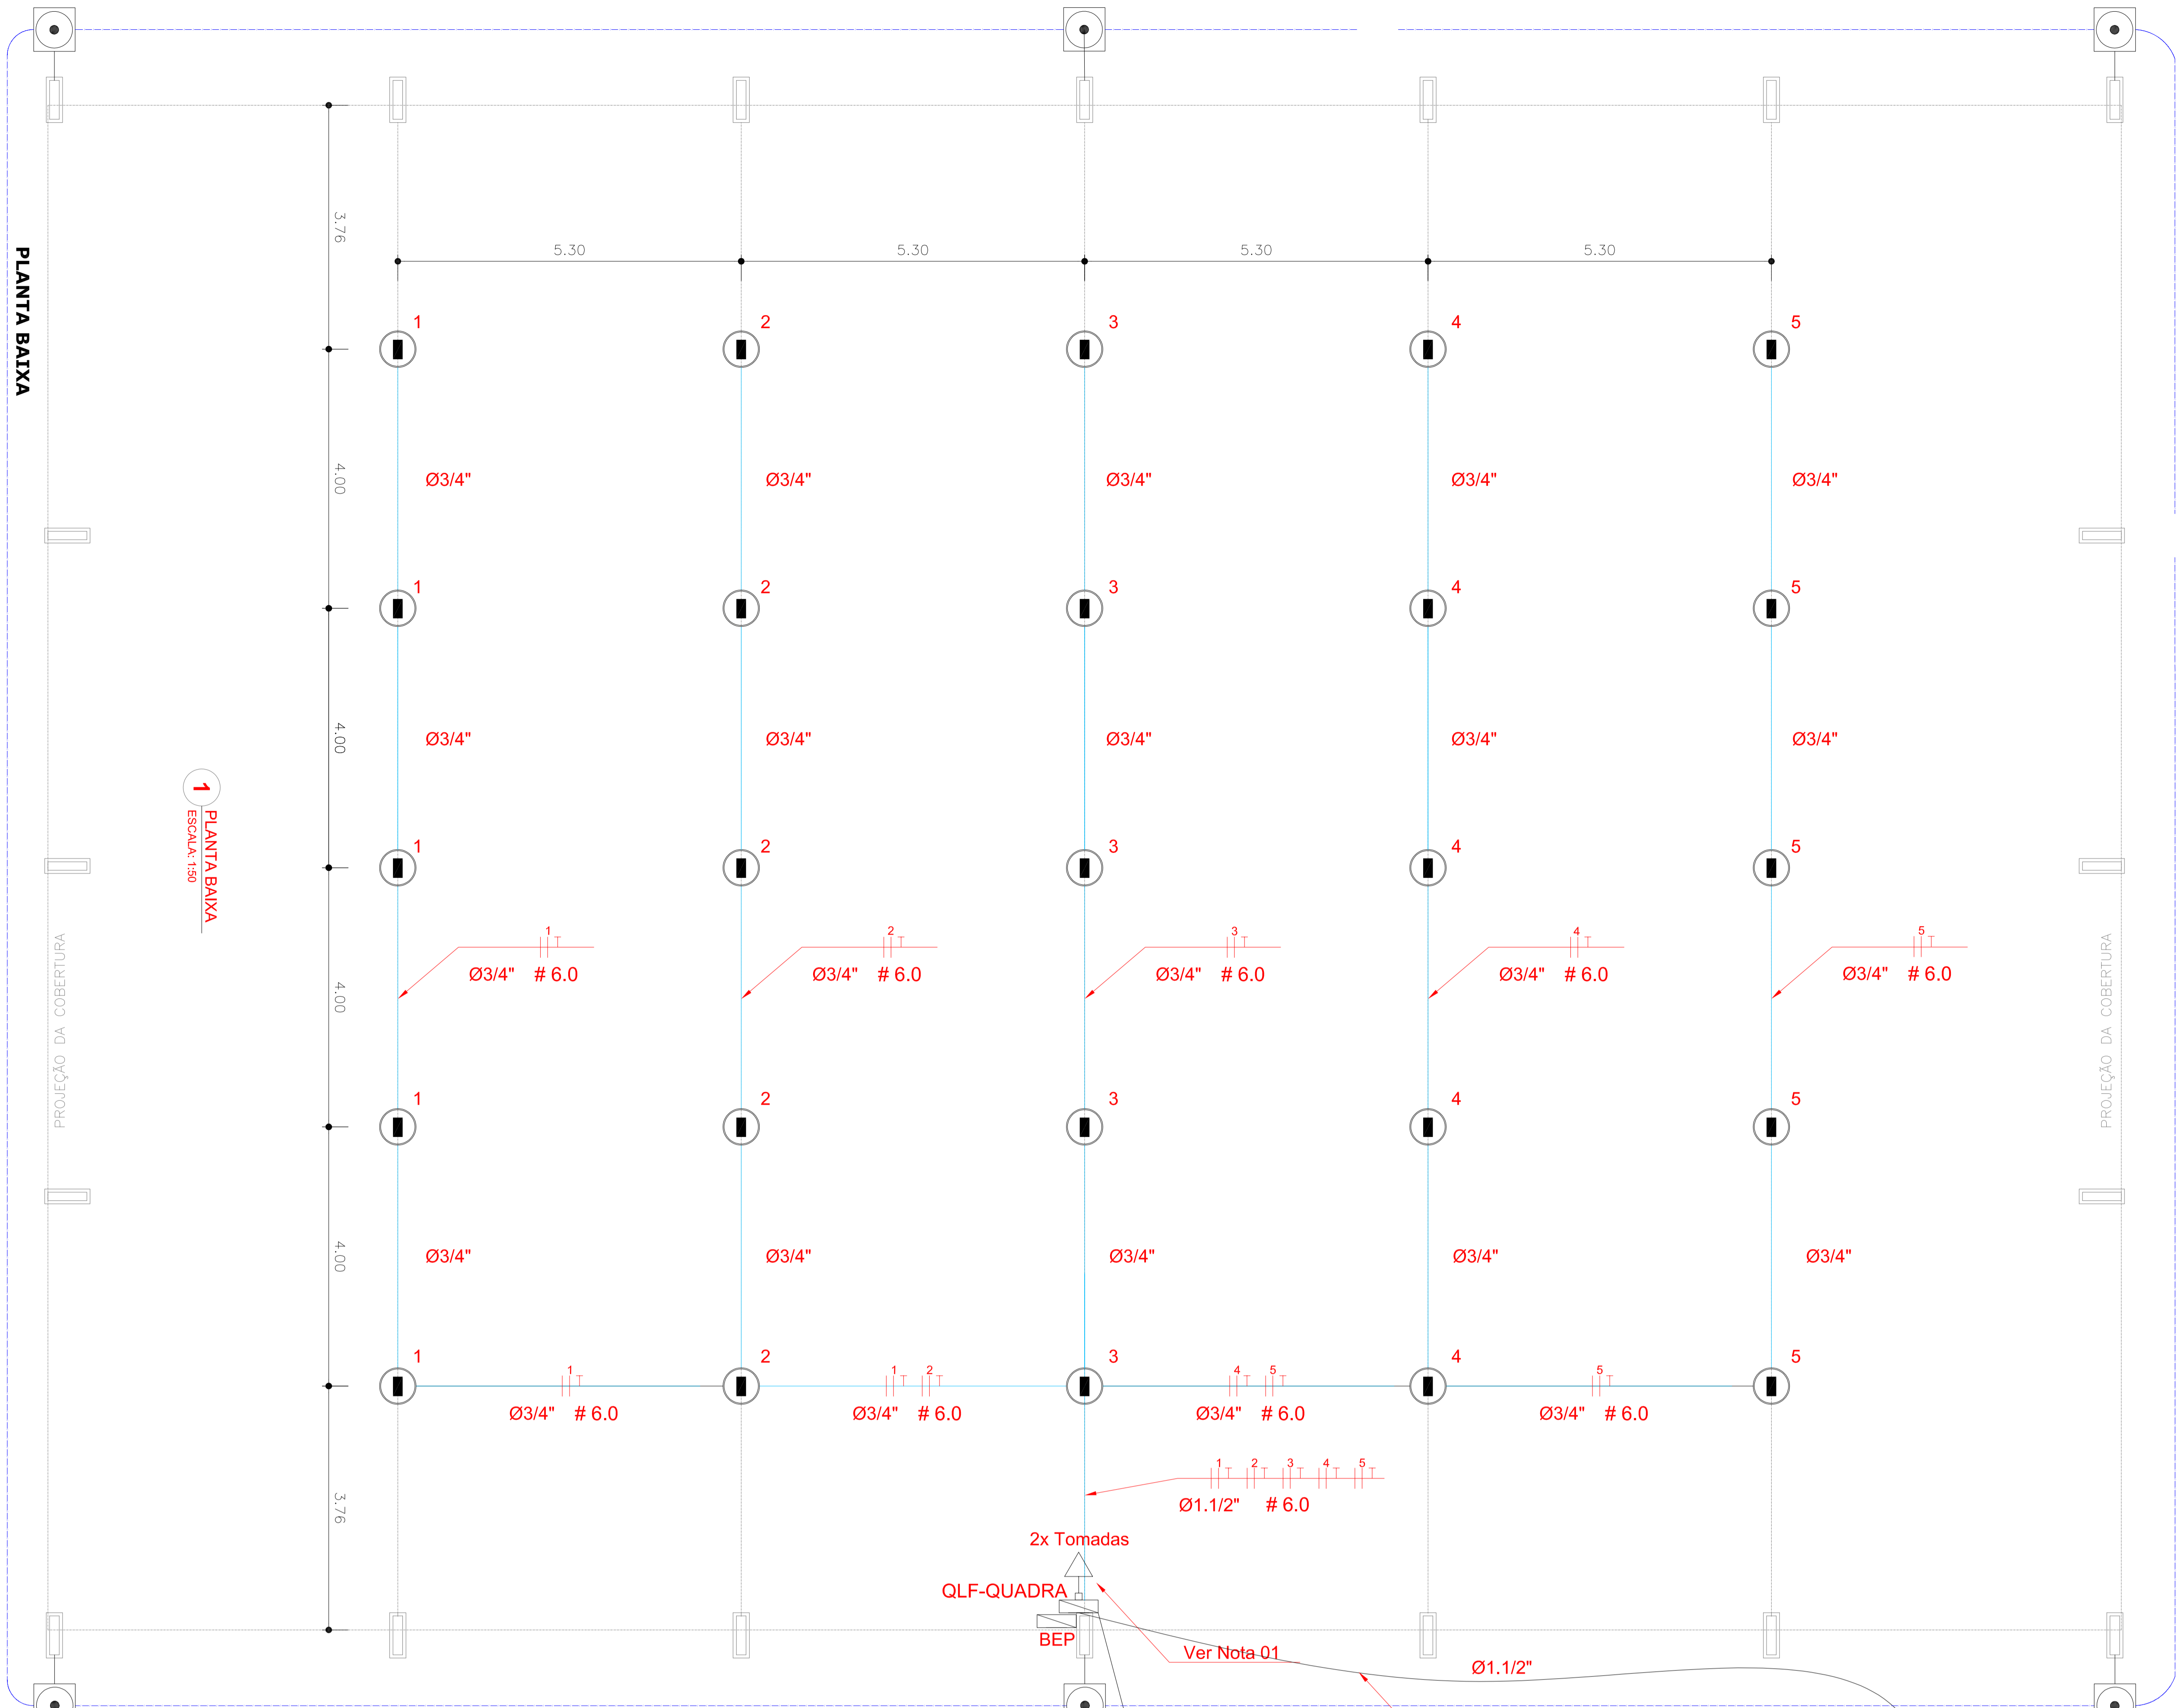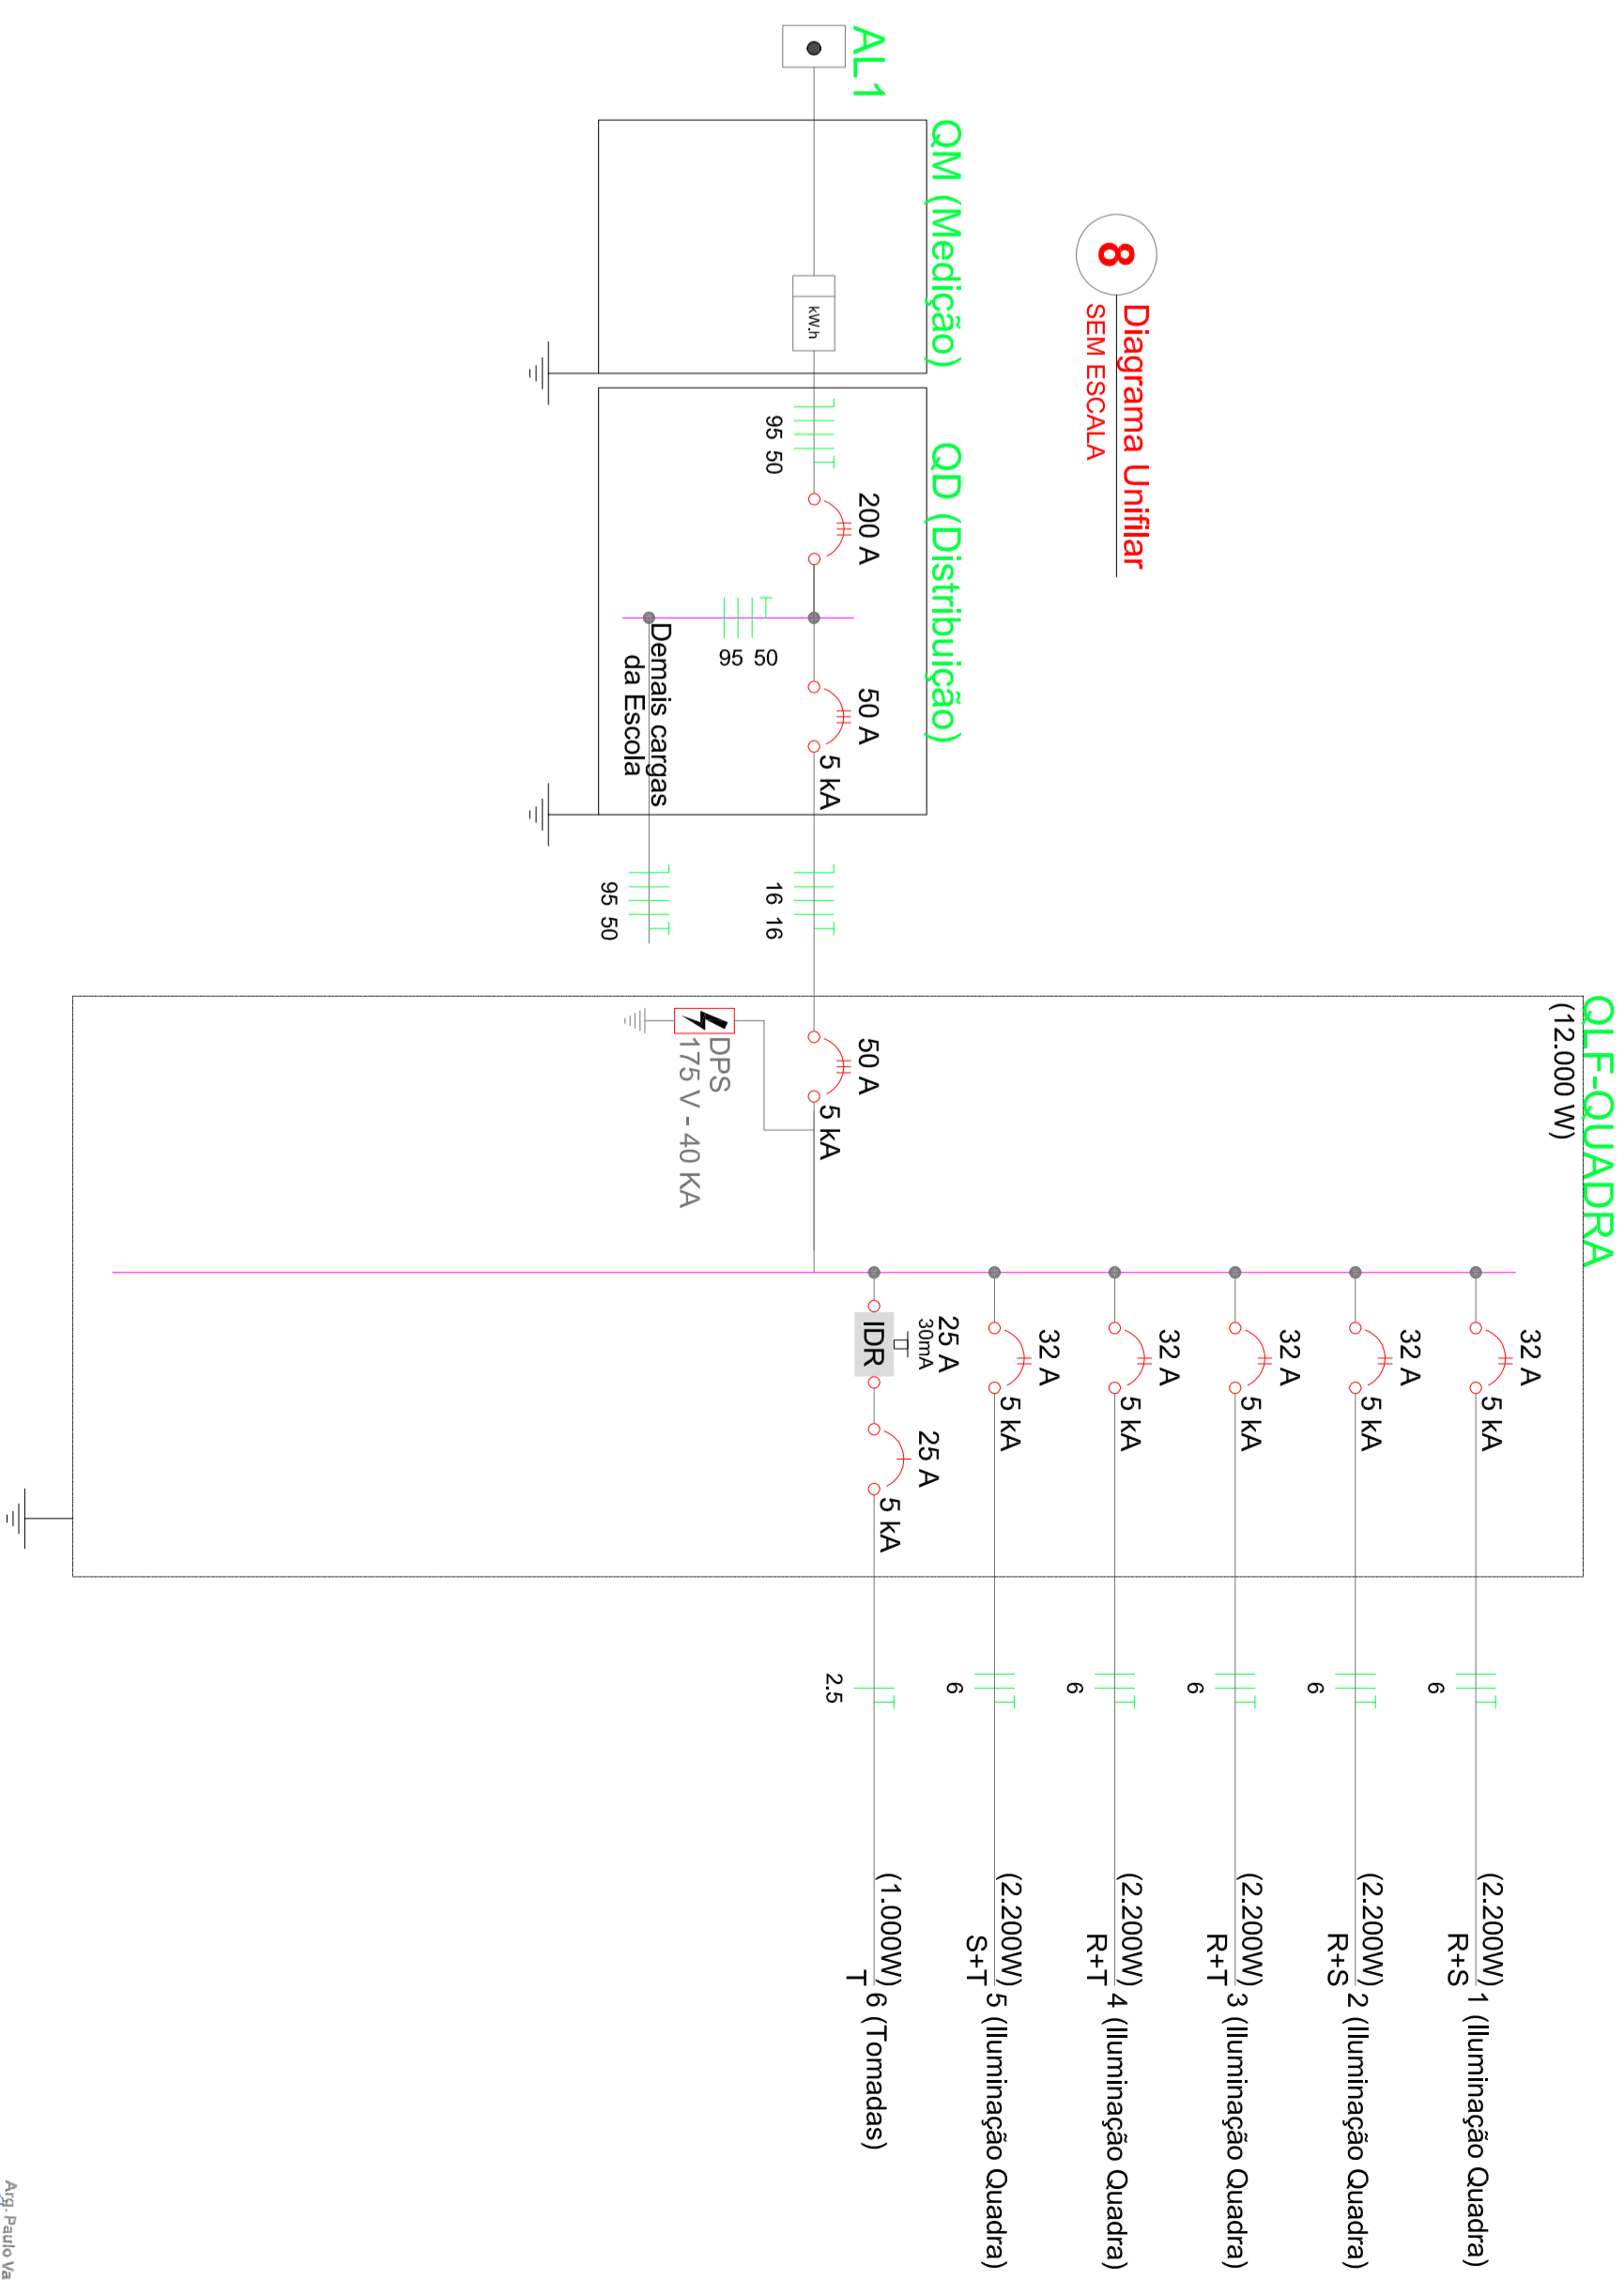


**Alimentação :  
VEM DO  
QUADRO GERAL  
(ENTRADA CPFL)**

Não 01: Das tomadas de sobrepelo de 10A e 20A deverão ser instaladas abaixo do QGD, usar eletroduto de aço galvanizado de 3/4" e preso a alvenaria com abraçadeira e parafuso, garantindo firmeza e boa aparência. O conceito que envolve o pilar metálico onde será instalado o QGD deverá ter maior altura para a instalação do QGD.

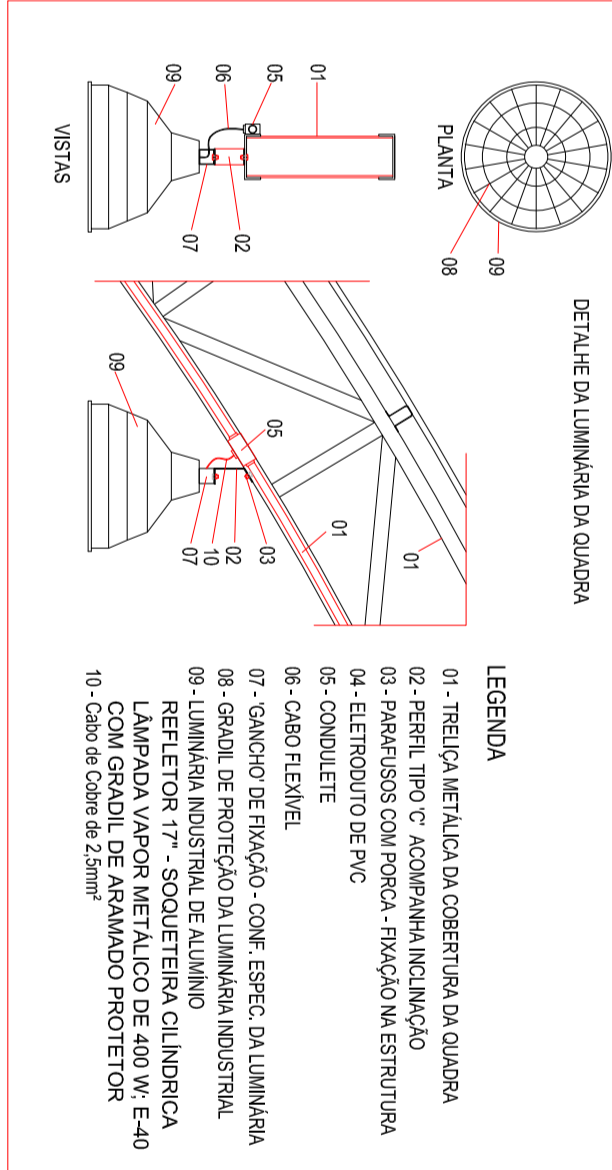

## Legenda

Nota 02:  
O BEP deverá ser localizado abaixo do QD1.

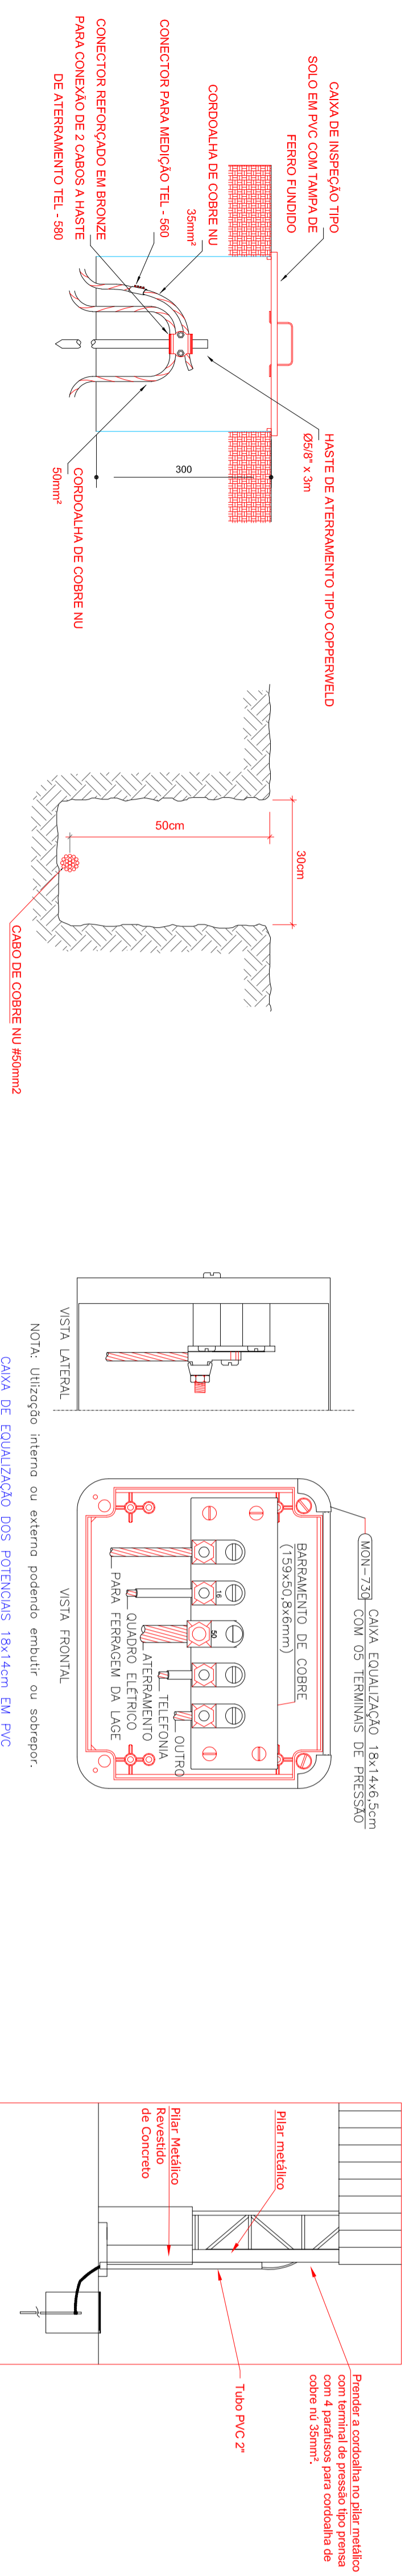

**2** DET. CAIXA DE INSPEÇÃO SEM ESCALA

SEM ESCALA

### 3 VALA PARA CABOS DA MALHA DE ATERRAMENTO SEM ESCALA

SEM ESCALA

#### 4 EXEMPLO DE LIGAÇÕES POSSÍVEIS NA CAIXA DE EQUALIZAÇÃO (LEPTAP) SEM ESCALA

**SEM ESCALA**

## 5 DETALHE DO ATERRAMENTO DO SPDA S/ESCALA

**S/ ESCALA**