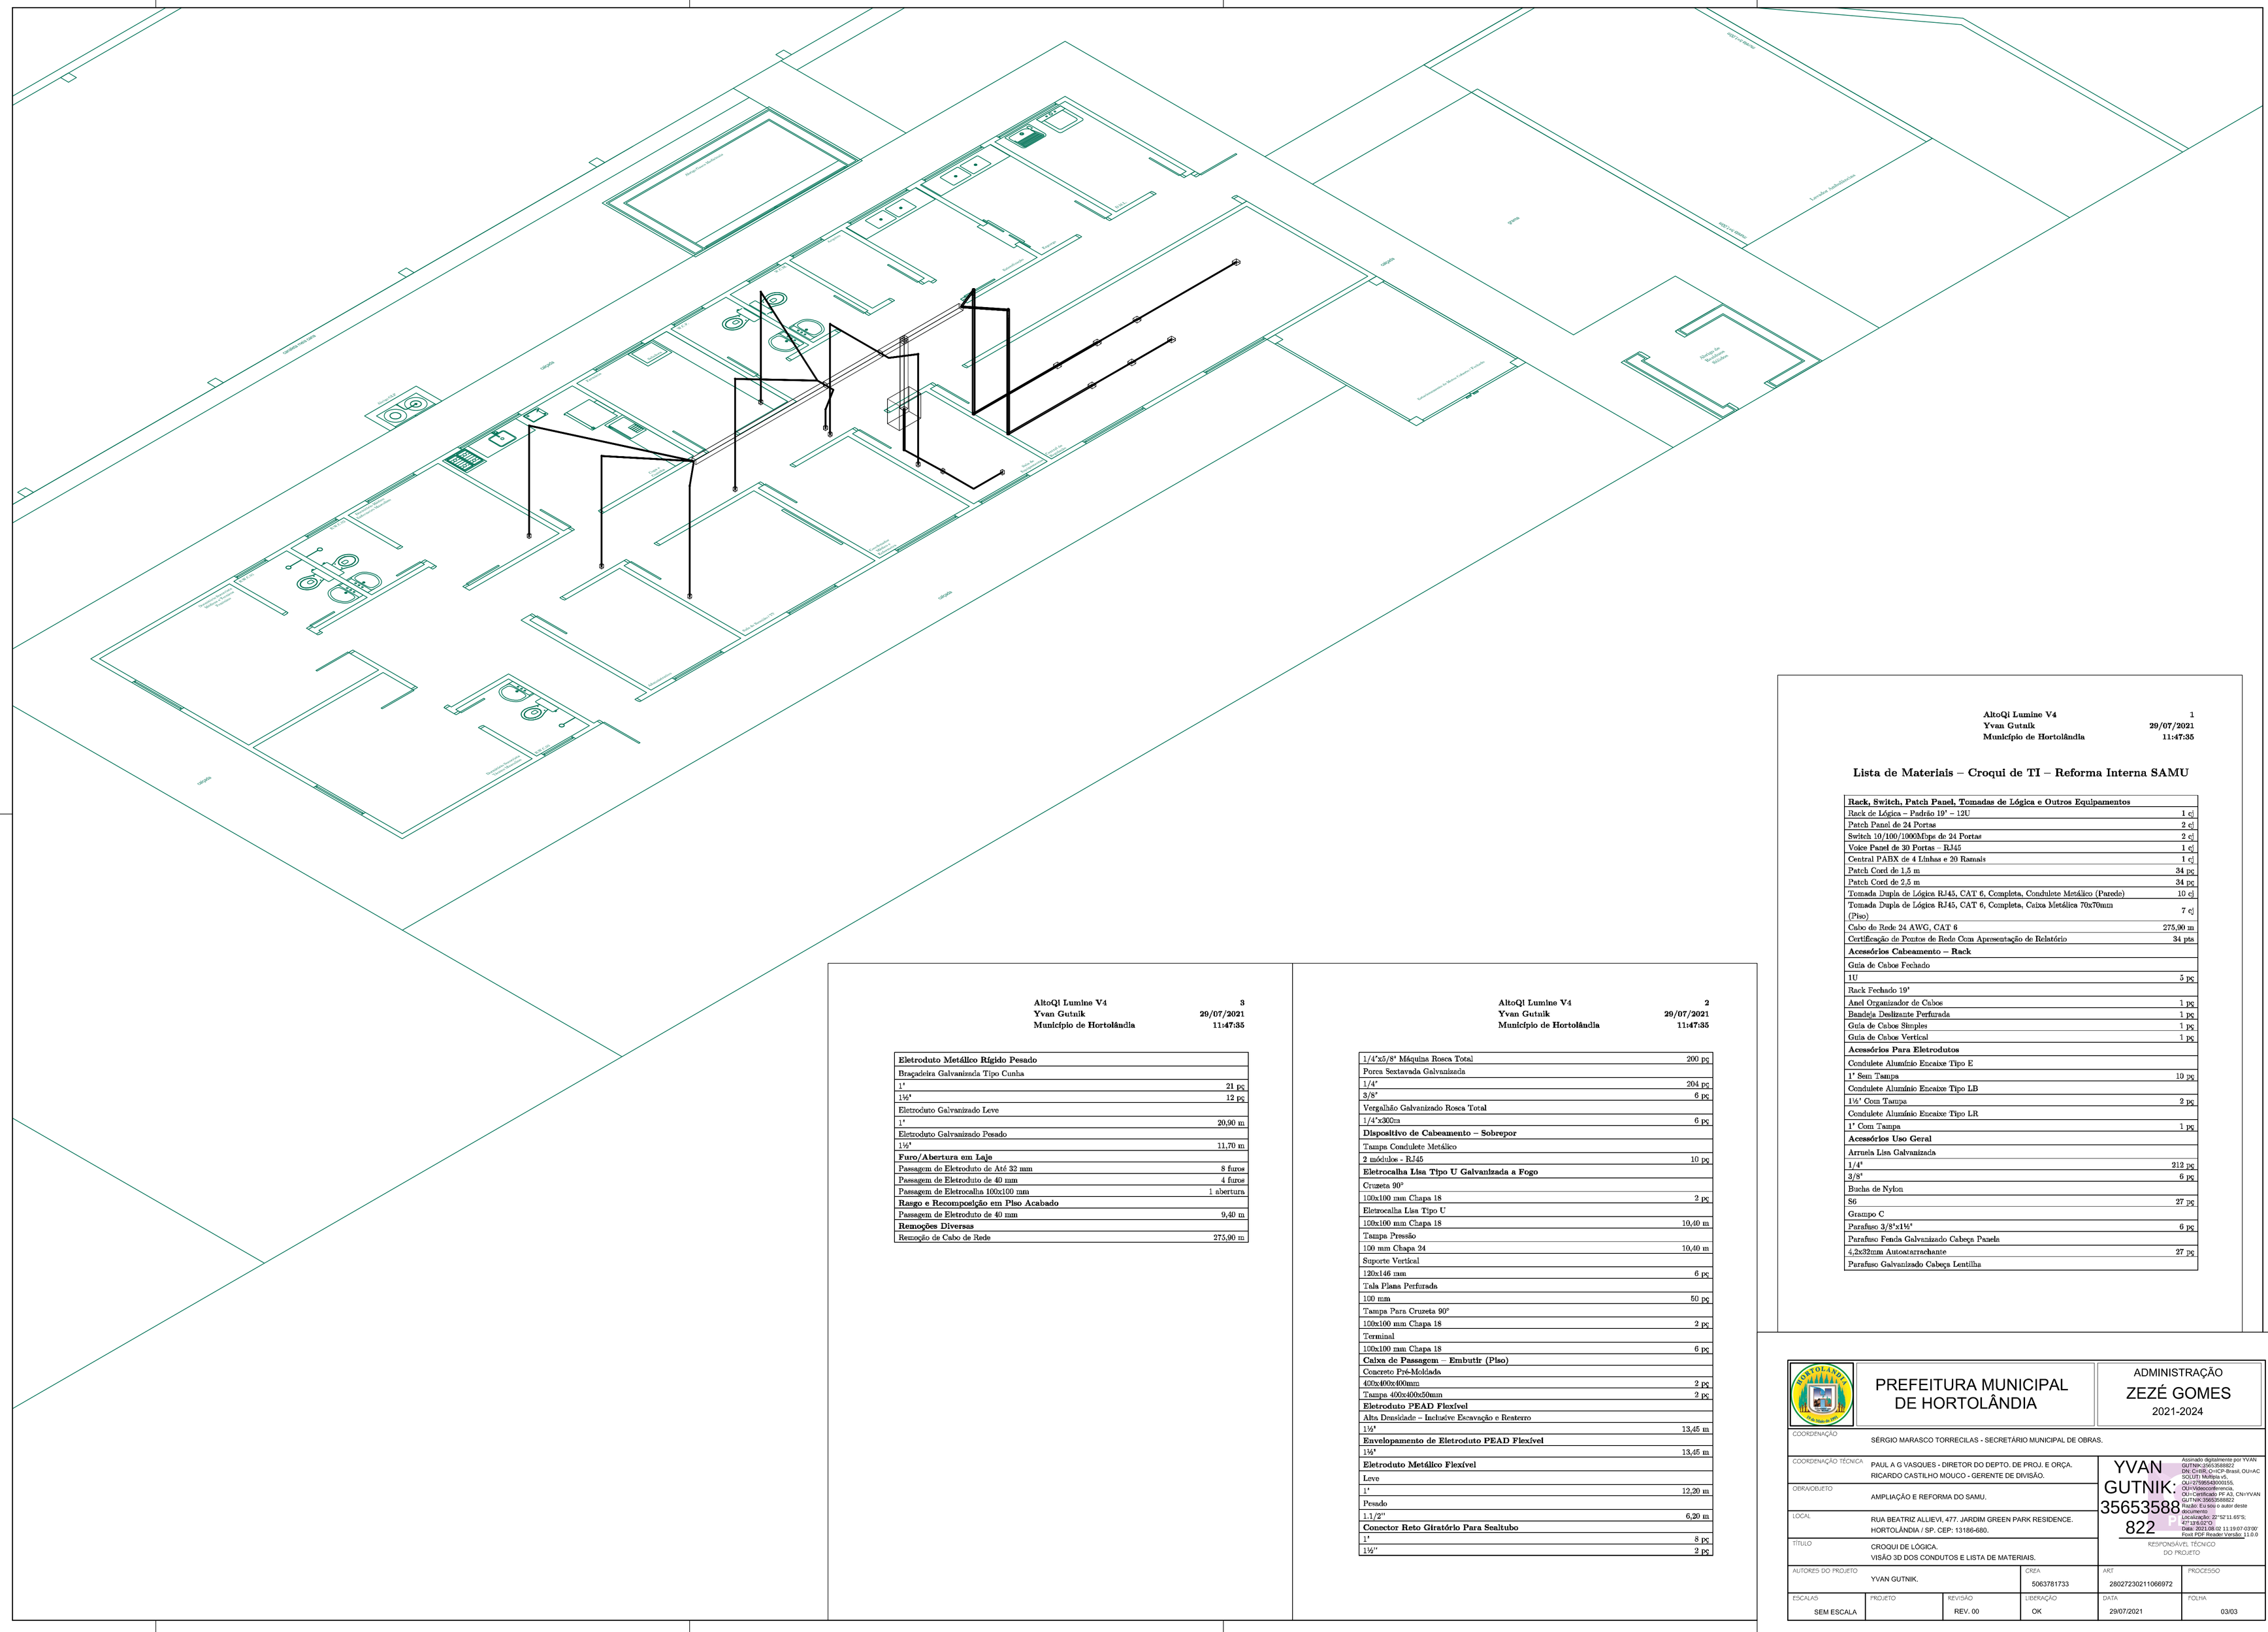
Rua Beatriz Allievi
Área
Área
Área